

**Amtlicher Lageplan i. M. 1:1500
zur Baulasteintragung**

Gemarkung: Fischelbach / Banfe / Bernshausen
Flur: 1 / 1 / 2

GB.-NR. 21022
Der Lageplan wurde aufgrund amtlicher Unterlagen und eigenen örtlichen Aufnahmen aus den Jahren 2017, 2019 und 2020 ohne örtliche Grenzuntersuchung hergestellt. Die Höhen beziehen sich auf NHN.

Gemarkung: Banfe
Flur: 1

Windpark Bad Laasphe Jagdberg


Gemarkung: Bernshausen
Flur: 2

Gemarkung: Fischelbach
Flur: 1

WEA02 - Vestas V150-5.6 Hybridturm
Rotordurchmesser: 150,00m
Nabenhöhe: 169,00m
Bauherr: juwi AG
Gemarkung: Fischelbach
Koordinaten UTM32 (ETRS 89):
Ostwert: 32 450219
Nordwert: 5637593
Geländehöhe: 681,59 m NHN
Bauwerkspitze: 924,59 m NHN
Gründungshöhe: 680,59 m NHN

Abstandsfläche WEA02
Rotorradius: 75,00m
Nabenhöhe: 169,00m
Geländehöhe: 681,59 m NHN
Gründungshöhe: 680,59 m NHN
 $A = (169,0m + 75,0m - 1,0m) \times 0,5$
 $A = 243,00m \times 0,5 = 121,50 m$

Flurstücksnr.: 31
Eigentümer:
Fläche: 203831 m²

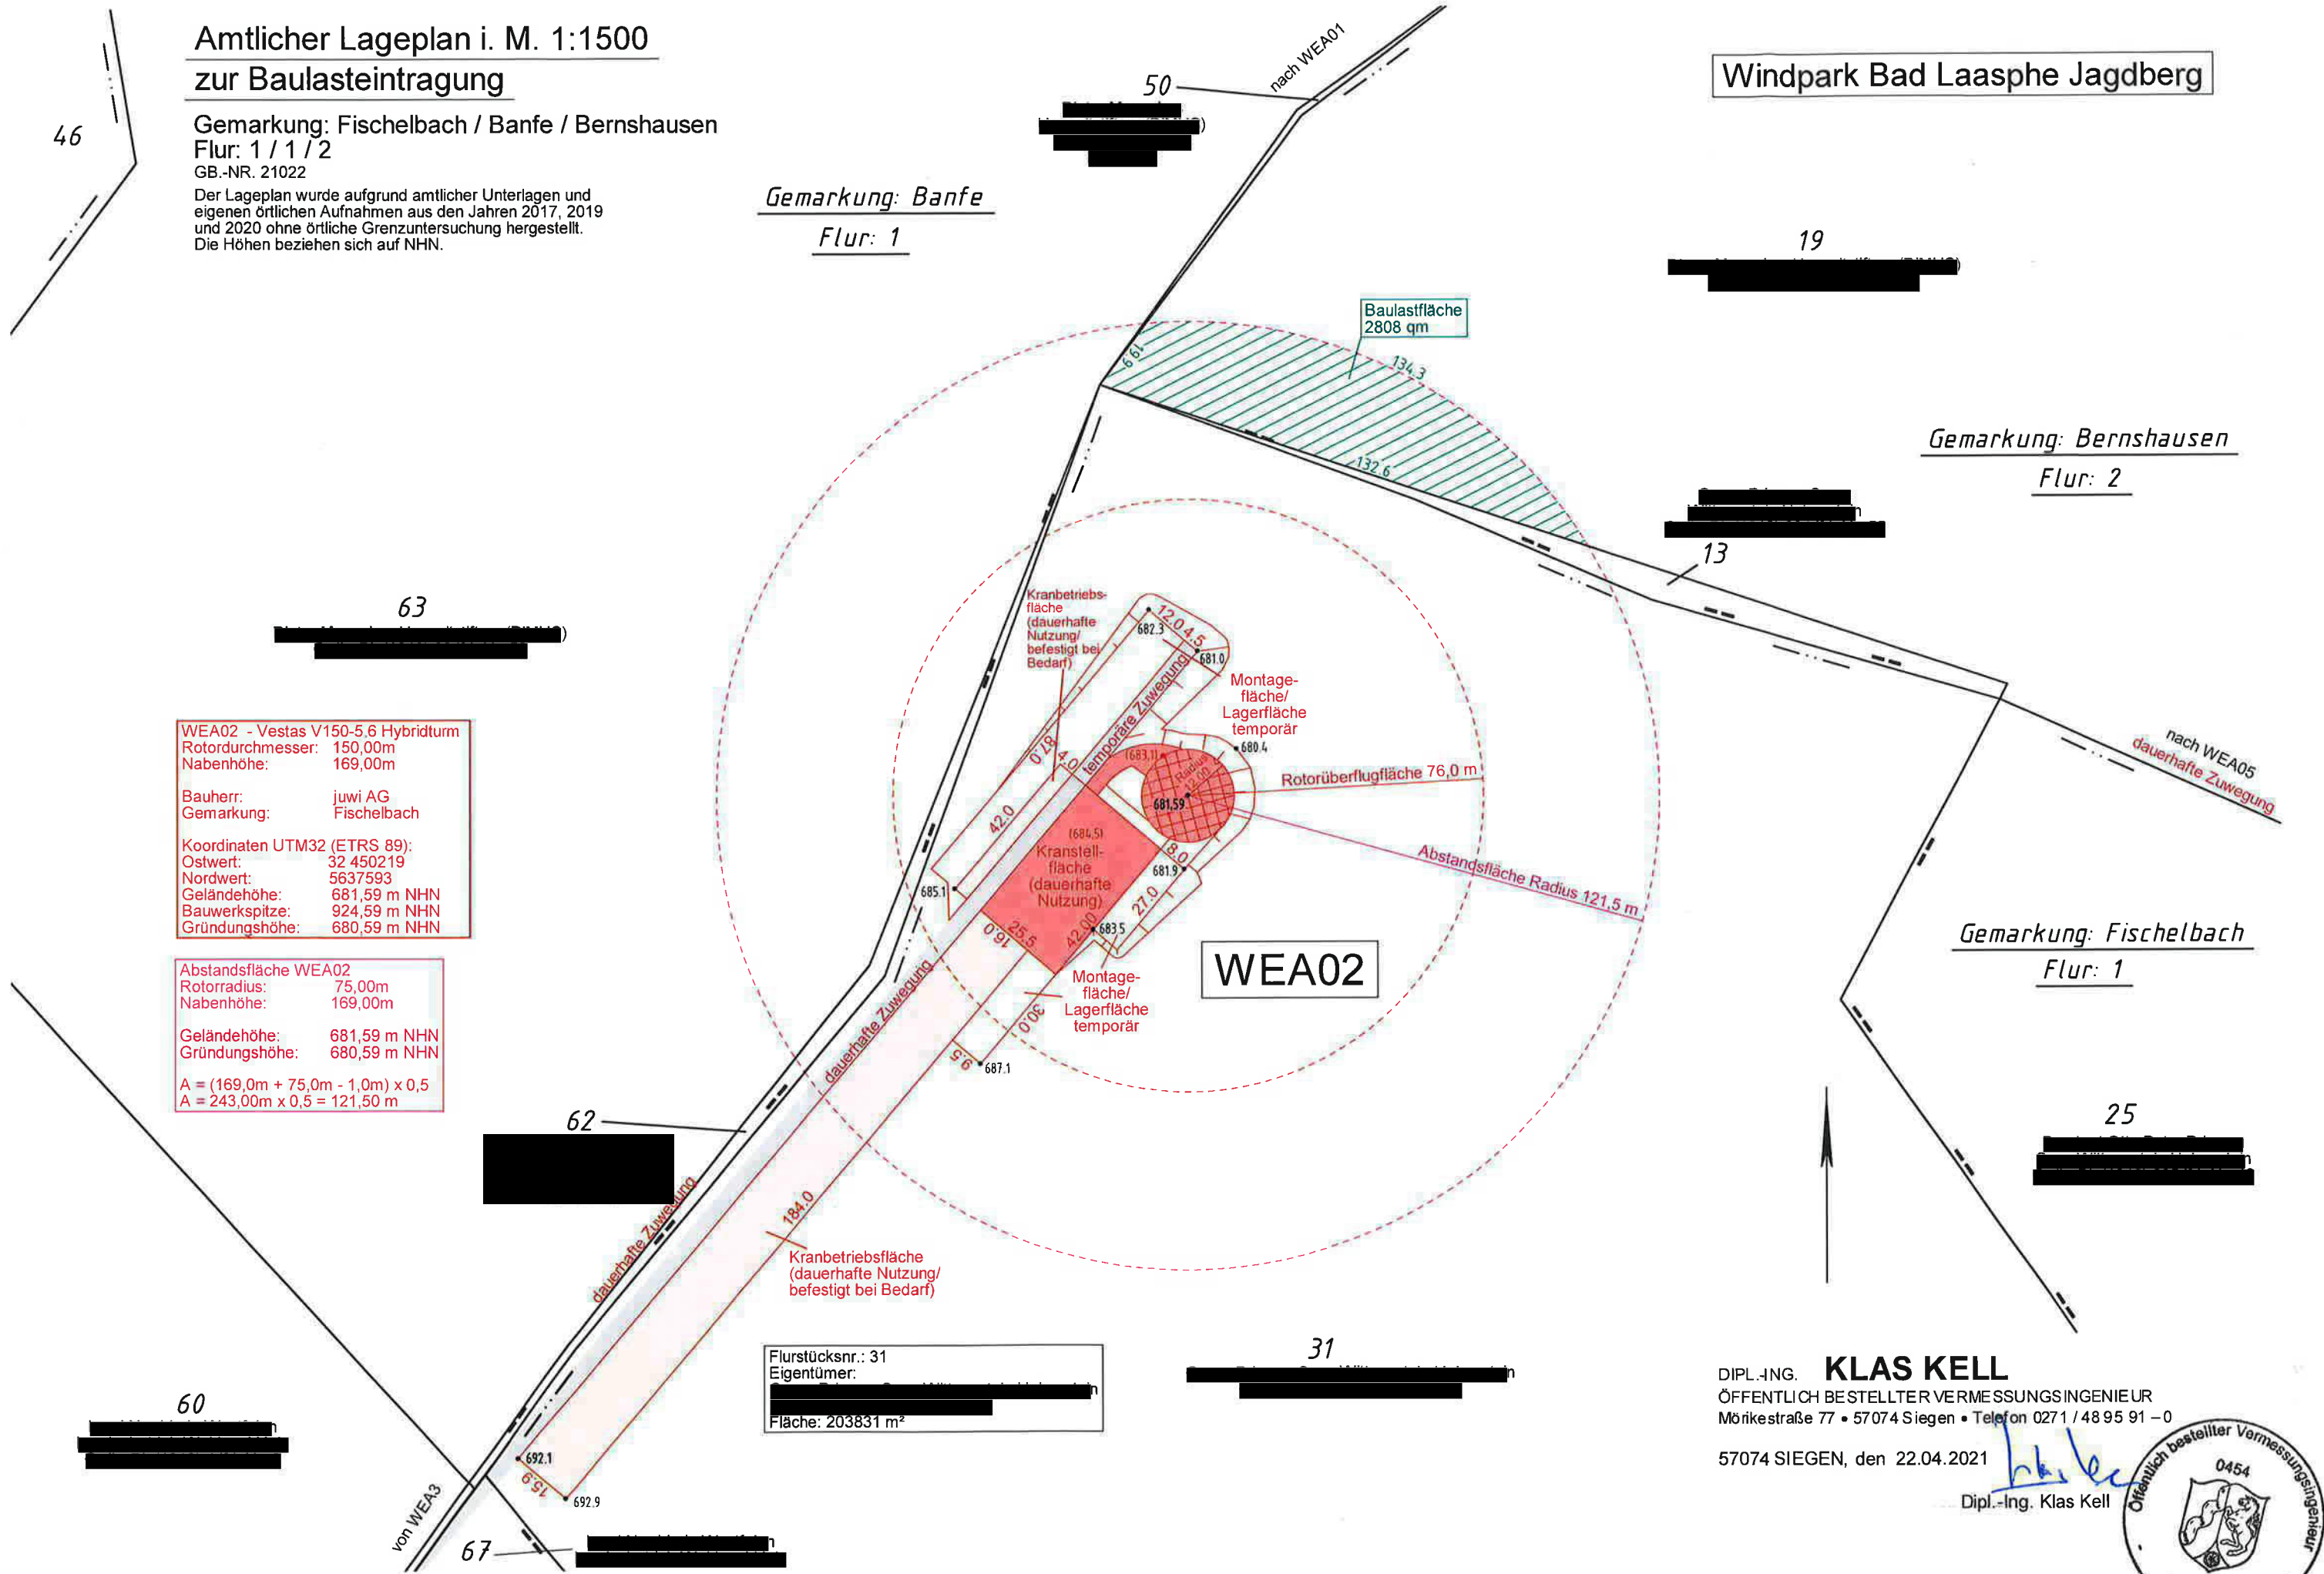

DIPL.-ING. **KLAS KELL**
ÖFFENTLICH BESTELLTER VERMESSUNGSINGENIEUR
Mörkestraße 77 • 57074 Siegen • Telefon 0271 / 48 95 91 - 0

57074 SIEGEN, den 22.04.2021

Dipl.-Ing. KLAS KELL