

Amtlicher Lageplan i. M. 1:1500

Gemarkung: Fischelbach / Bernshausen
 Flur: 1 / 2
 GB.-NR. 21026

Der Lageplan wurde aufgrund amtlicher Unterlagen und eigenen örtlichen Aufnahmen aus den Jahren 2017, 2019 und 2020 ohne örtliche Grenzuntersuchung hergestellt. Die Höhen beziehen sich auf NHN.


Windpark Bad Laasphe Jagdberg

15

16

Gemarkung: Bernshausen
 Flur: 2

Gemarkung: Fischelbach
 Flur: 1

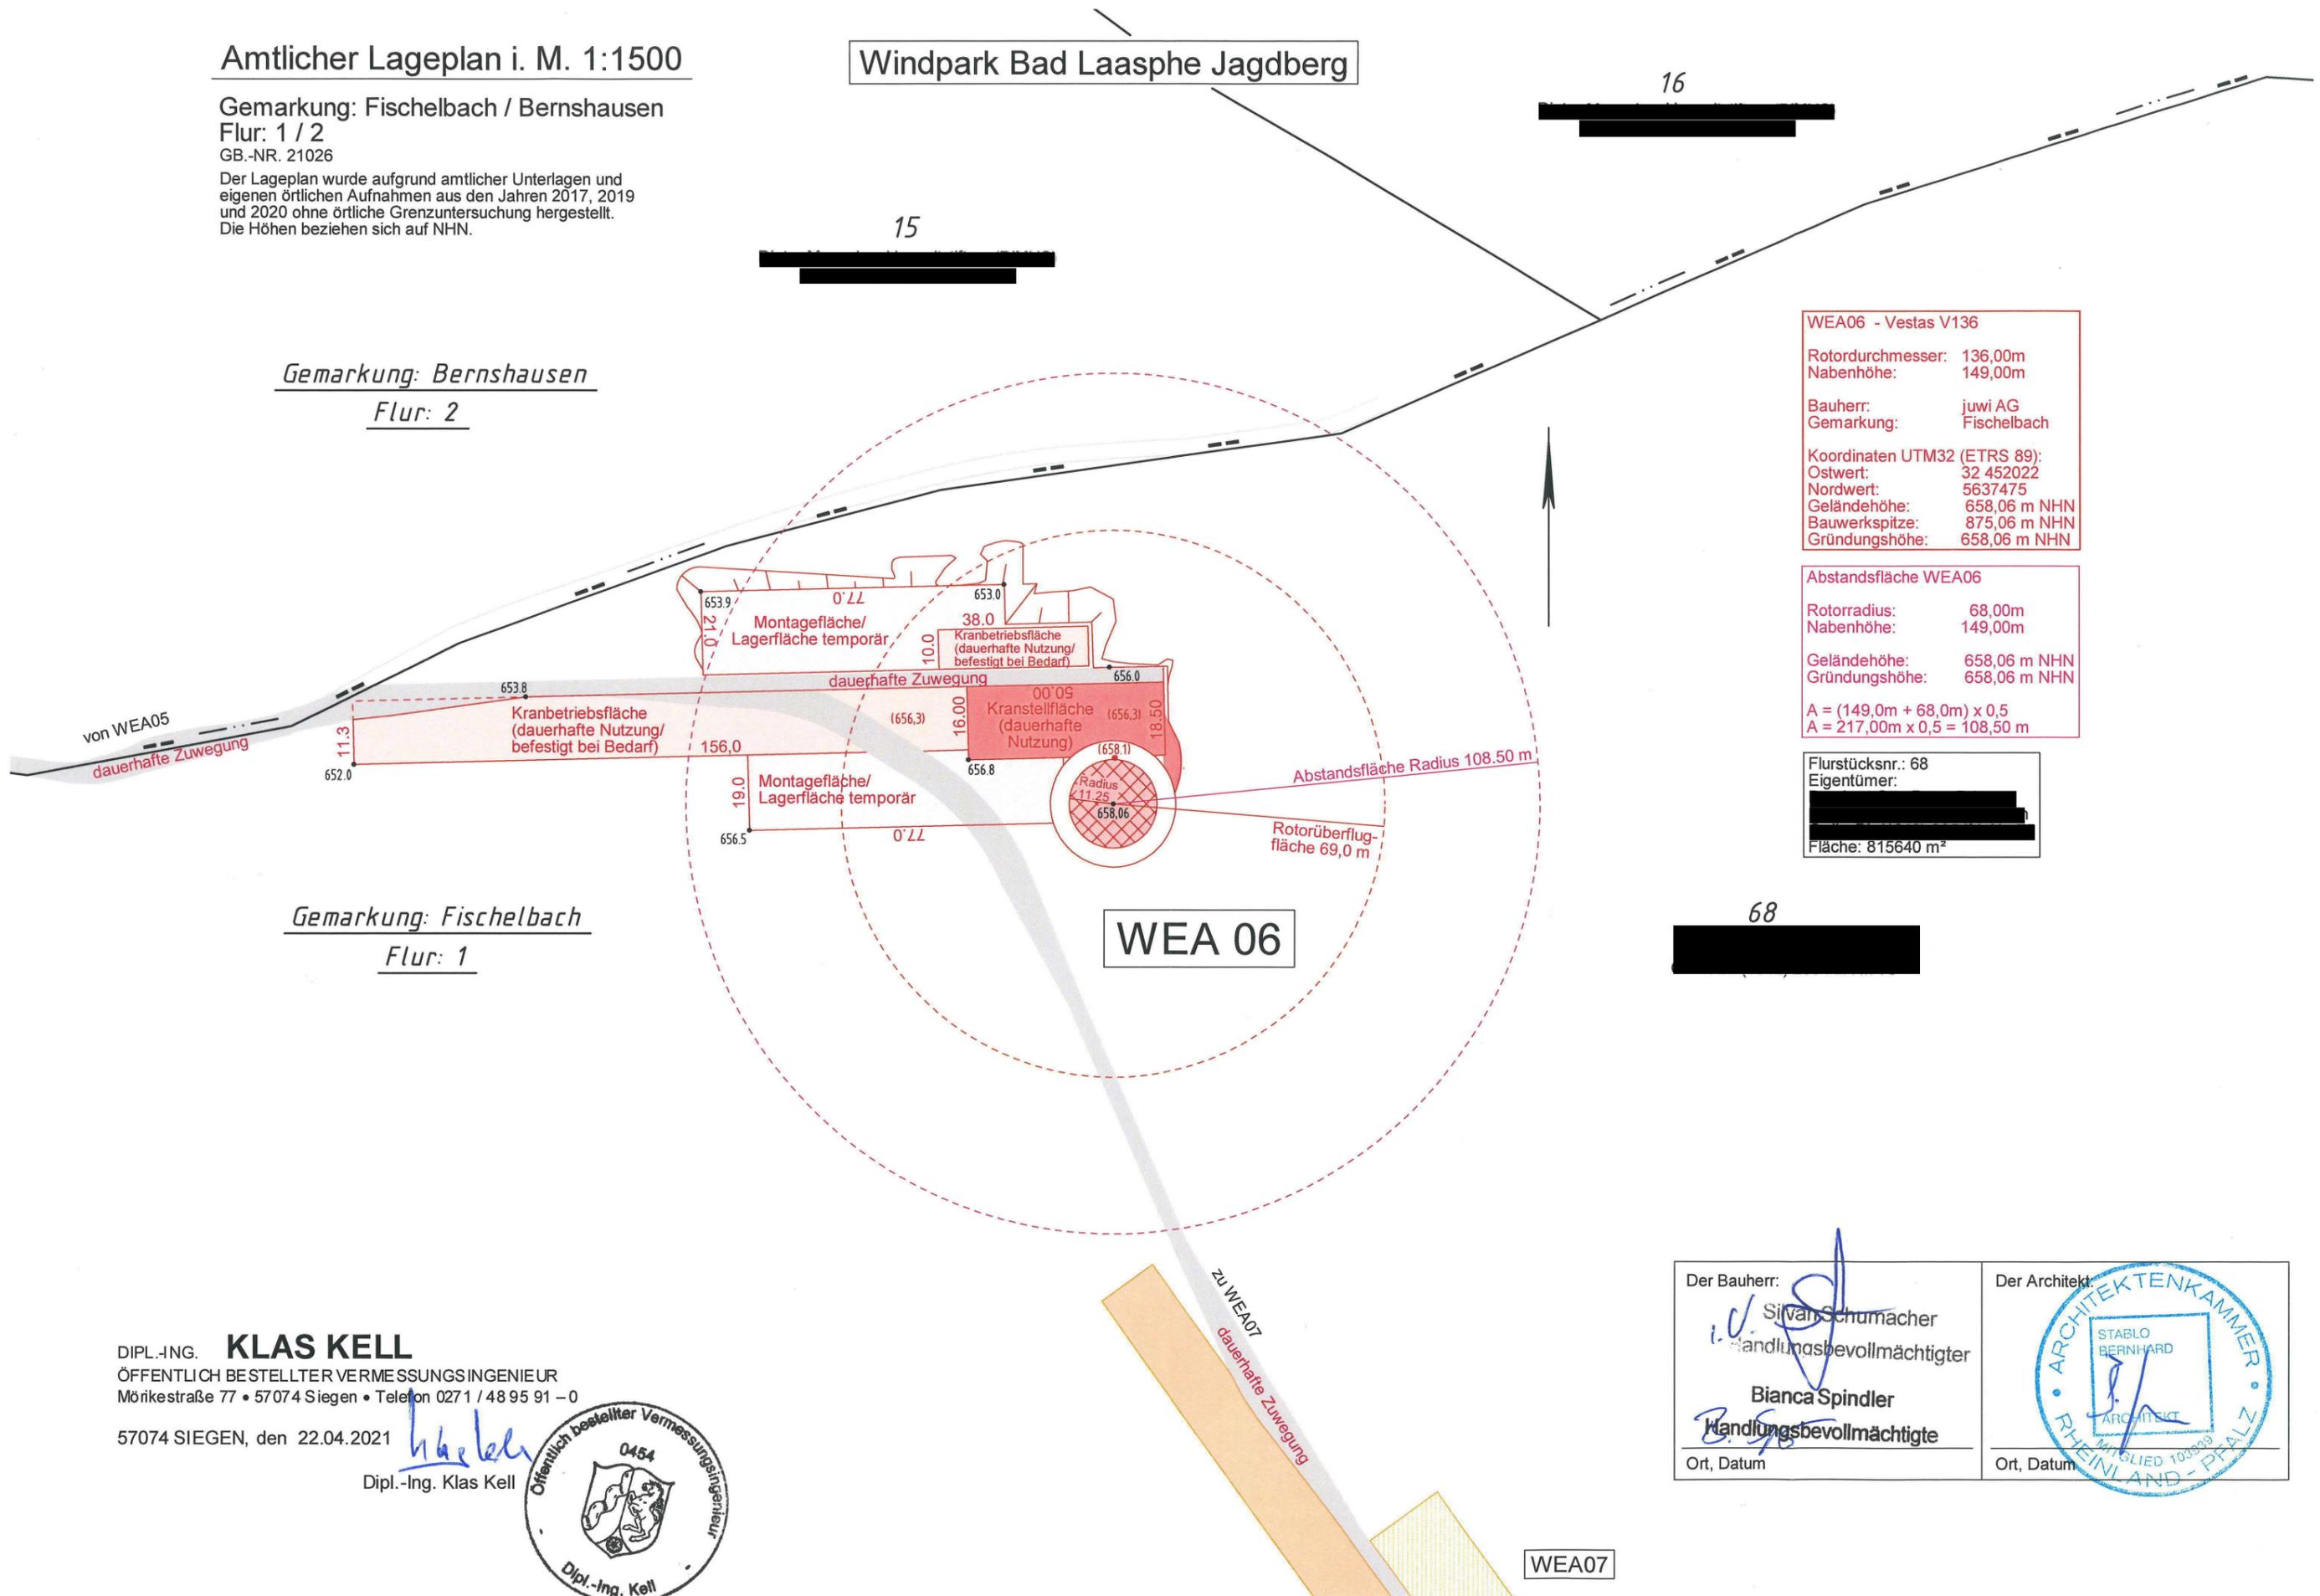

WEA06 - Vestas V136	
Rotordurchmesser:	136,00m
Nabenhöhe:	149,00m
Bauherr:	juwi AG
Gemarkung:	Fischelbach
Koordinaten UTM32 (ETRS 89):	
Ostwert:	32 452022
Nordwert:	5637475
Geländehöhe:	658,06 m NHN
Bauwerkspitze:	875,06 m NHN
Gründungshöhe:	658,06 m NHN

Abstandsfläche WEA06	
Rotorradius:	68,00m
Nabenhöhe:	149,00m
Geländehöhe:	658,06 m NHN
Gründungshöhe:	658,06 m NHN
A = (149,0m + 68,0m) x 0,5	
A = 217,00m x 0,5 = 108,50 m	

Flurstücksnr.: 68
Eigentümer:
[Redacted]
Fläche: 815640 m ²

68

DIPL.-ING. **KLAS KELL**
 ÖFFENTLICH BESTELLTER VERMESSUNGSINGENIEUR
 Mörikestraße 77 • 57074 Siegen • Telefon 0271 / 48 95 91 - 0

57074 SIEGEN, den 22.04.2021

Dipl.-Ing. Klas Kell



Der Bauherr: Sivan Schumacher Handlungsbevollmächtigter Bianca Spindler Handlungsbevollmächtigte	Der Architekt: [Redacted] [Redacted]
Ort, Datum	Ort, Datum



WEA07