
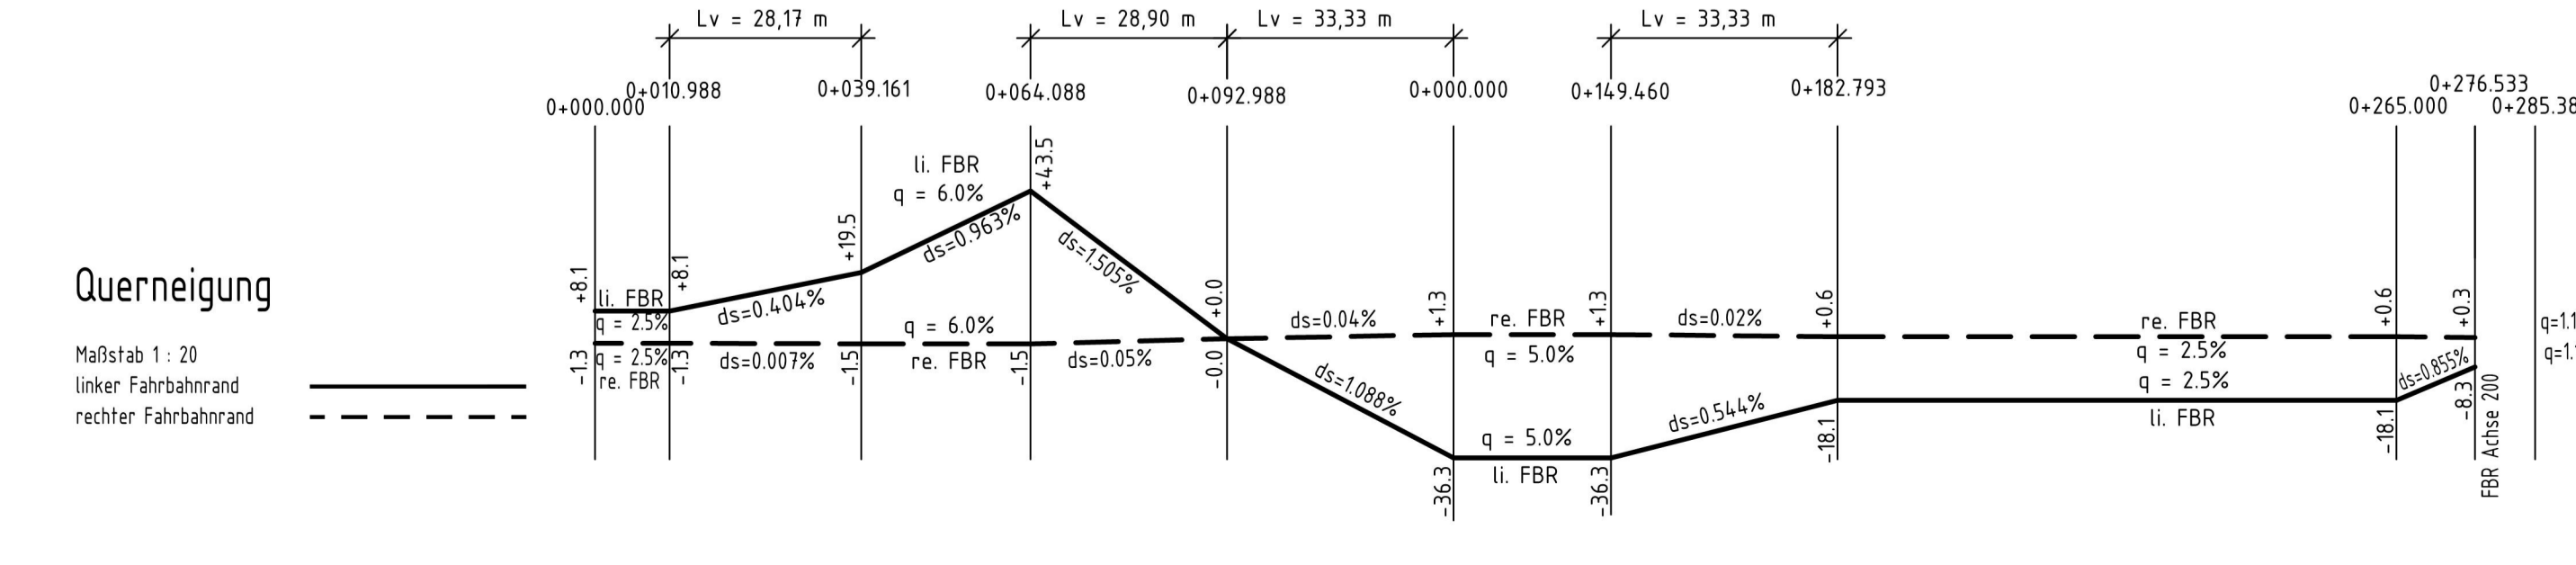


Zeichenerklärung

- Gradientenhochpunkt
 - Gradiententiefpunkt
 - Ausrundungsbeginn Kuppe / Ausrundungsende Wanne
 - Damm
 - Einschnitt
 - Lage der Querprofile
 - Grundwasserstand
 - Sicht- / Lärmschutzwall links
 - Sicht- / Lärmschutzwall rechts
 - Gelände links
 - Gelände rechts
 - Schacht links
 - Schacht mitte
 - Schacht rechts
 - Schacht mitte und rechts
 - Rohrleitung links
 - Rohrleitung rechts
 - Rohrleitung mitte
- H = 15 000 m
 T = 362,155 m
 f = 4,372 m
 km = 0+601,335
 hTS = 415,868 m
- 1,500%
 0,700%
 1531,000 m
 725,000 m
- Neigungsbrechpunkt mit Angabe von: Ausrundungshalbmesser, Tangentiallänge, Stichhöhe, Bau-km, Höhe Tangentenschnittpunkt
- Längsneigung und Abstand zum nächsten Neigungsbrechpunkt
- D = Deckelhöhe Schacht
 S = Sohlhöhe Schacht
 SE = Sohlhöhe Einlauf
 SA = Sohlhöhe Auslauf
 E = Einlauf
 A = Auslauf

Gradientenhöhe	33,25	33,27	33,12	32,93	32,94	32,92	32,89	32,84	32,81	32,76	32,73	32,81	32,89	32,95	33,00	33,22	33,44	33,55	33,56	33,56	33,54	33,42	33,18	32,86	32,83	32,43	32,20	32,03	31,94	31,66	31,58	31,46	
Höhendifferenz	0,24	0,23	0,19	0,09	-0,17	-0,21	-0,24	-0,26	-0,42	-0,58	-0,97	-1,25	-1,91	-1,93	-1,87	-1,83	-1,51	-1,24	-1,26	-1,18	-1,15	-1,11	-1,09	-1,19	-1,43	-1,45	-1,82	-2,02	-2,21	-2,30	-0,55	-0,72	-0,64
Schachtbezeichnung rechts	SO-009																	SO-008		SO-007		SO-006			SO-005		SO-004		SO-003				
Entwässerung rechts	DN 400 / 0,38%																	DN 400 / 0,30%		DN 400 / 0,30%		DN 400 / 0,30%			DN 400 / 0,30%		DN 400 / 2,31%						
Schachtbezeichnung links																		SO-104		SO-103		SO-102		SO-101		SO-100		SO-001		SO-002		SO-002.1	
Entwässerung links																		DN 300 / 0,30%		DN 300 / 0,30%		DN 300 / 0,30%		DN 300 / 0,64%		DN 300 / 6,19%		DN 700 / 0,30%		DN 300 / 0,30%		DN 300 / 0,30%	
Geländehöhe	33,01	32,94	32,94	33,13	33,13	33,34	33,34	33,72	34,82	34,73	34,68	34,81	34,81	34,65	34,51	34,38	34,28	34,25	34,24	34,24	30,69	30,66											

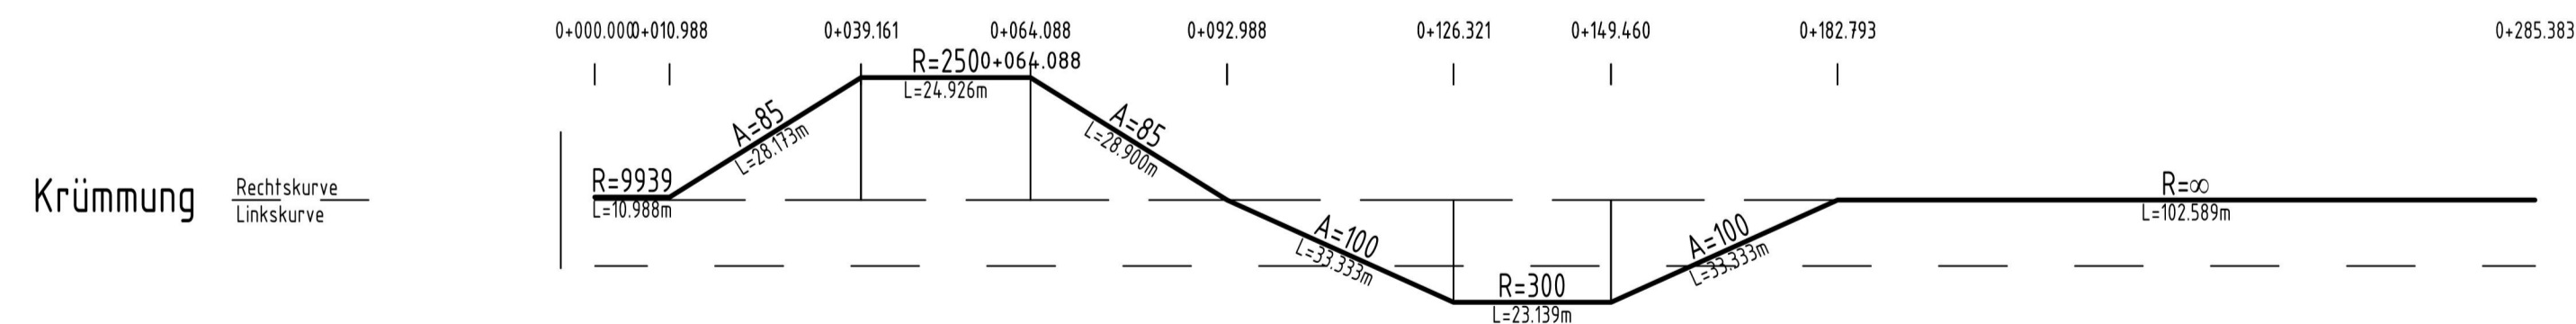

- 1 Zulauf vom Schacht SO-010
- 2 Ablauf zum Schacht SW-002
- 3 -Zulauf vom Schacht NO-001
- 4 -Ablauf zum Schacht SO-002
- 5 Zulauf vom Schacht SO-003

Satzungsgemäß ausgelegt

in der Zeit vom _____ bis _____

in der Gemeinde _____

Zeit und Ort der Auslegung sind rechtzeitig vor Beginn der Auslegung ortsbüchlich bekannt gemacht worden.

Gemeinde: _____

(Dienstsiegel)

(Unterschrift)

Regionalniederlassung Niederrhein Breitenbachstraße 90, 41065 Mönchengladbach		Straßen.nrw. Landesbetrieb Straßenbau Nordrhein-Westfalen	
Projekt-Nr. 48-1019			
Nr.	Art der Änderung	Datum	

FESTSTELLUNGSENTWURF

Landesbetrieb Straßenbau Nordrhein-Westfalen

Unterlage / Blatt-Nr.: 6 / H6

Straße: B 8 / Abschnitt 180 Station: 0,0

Höhenplan
 Rampe S0, Achse 500

PROJIS-Nr.: _____

Maßstab: 1 : 1000/100

Knotenpunktbau B 8
Am Spielberg
 Bau-km 0 +240 - 1 +345

Aufgestellt: 18.04.2019

Der Leiter der Regionalniederlassung Niederrhein

gez. C. Jansen

Info zum Lage- bzw. Höhenbezug
 Lagebezug: Netz77 / GK
 Höhenbezug: NHN