

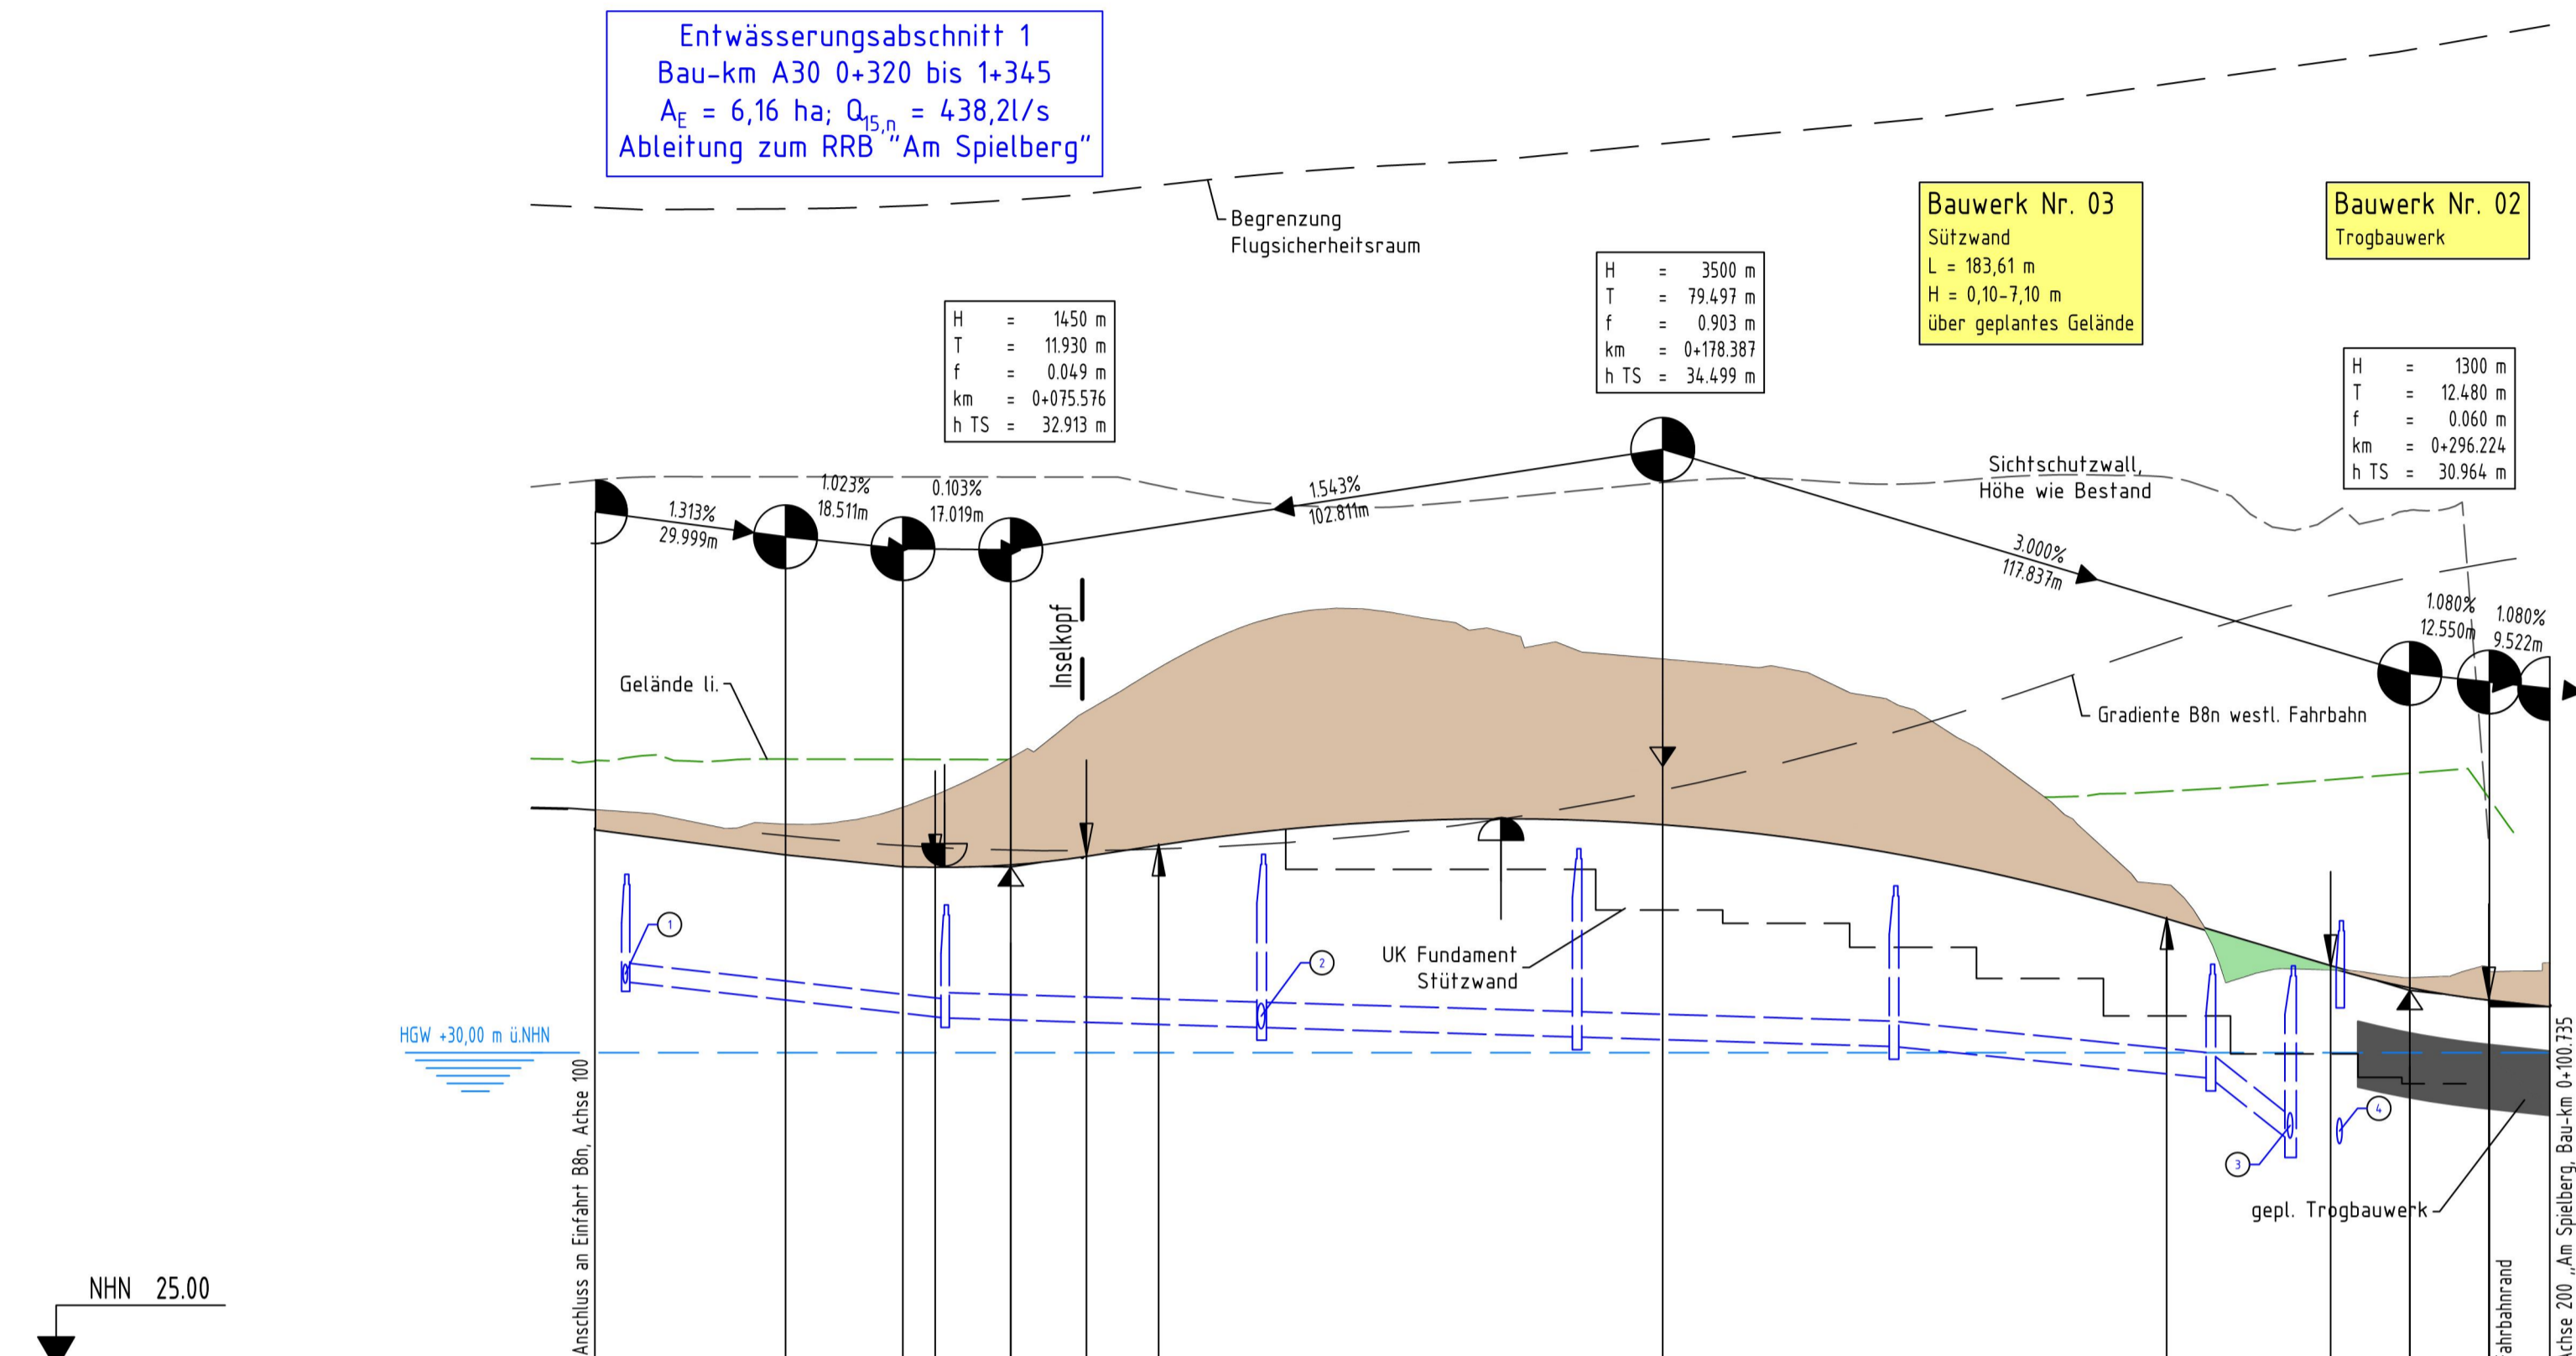


# Achse 600 - Rampe SW

Entwässerungsabschnitt 1  
 Bau-km A30 0+320 bis 1+345  
 $A_E = 6,16 \text{ ha}$ ;  $Q_{15,n} = 438,2 \text{ l/s}$   
 Ableitung zum RRB „Am Spielberg“

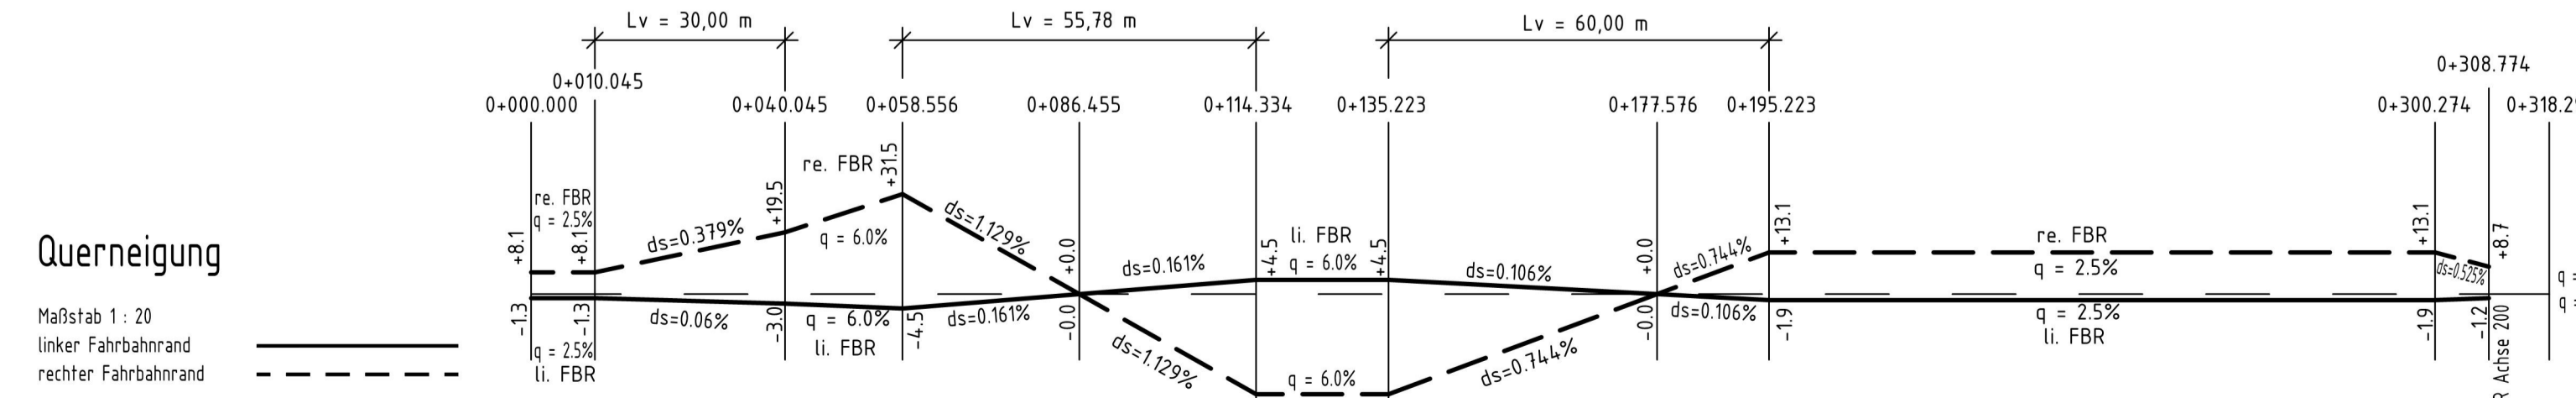

Gradientenhöhe	33,51	33,38	33,12	32,93	32,92	32,96	33,00	33,10	33,27	33,29	33,54	33,67	33,69	33,68	33,60	33,58	33,37	33,05	32,61	32,11	32,05	31,45	31,34	31,02	30,95	30,83	30,83	30,73	
Höhendifferenz	-0,29	-0,34	-0,16	-0,91	-1,11	-1,18	-1,66	-2,26	-2,77	-2,81	-3,37	-3,18	-2,93	-2,75	-2,59	-2,59	-2,62	-2,21	-1,29	-0,51	-0,42	0,14	0,04	-0,14	-0,72	-0,50	-0,51	-0,67	

Geländehöhe	33,73	33,58	33,90	33,90	34,78	36,10	36,91	36,99	36,84	36,43	36,17	35,99	35,26	33,90	32,48	31,09	31,31	31,17	31,17	30,83	30,83	30,83	30,83	30,83	30,83	30,83	30,83	30,83	30,83
Station	0+000,000	0+040,045	0+058,556	0+086,445	0+114,334	0+135,223	0+177,576	0+195,223	0+240,925	0+260,000	0+280,000	0+300,000	0+318,297																

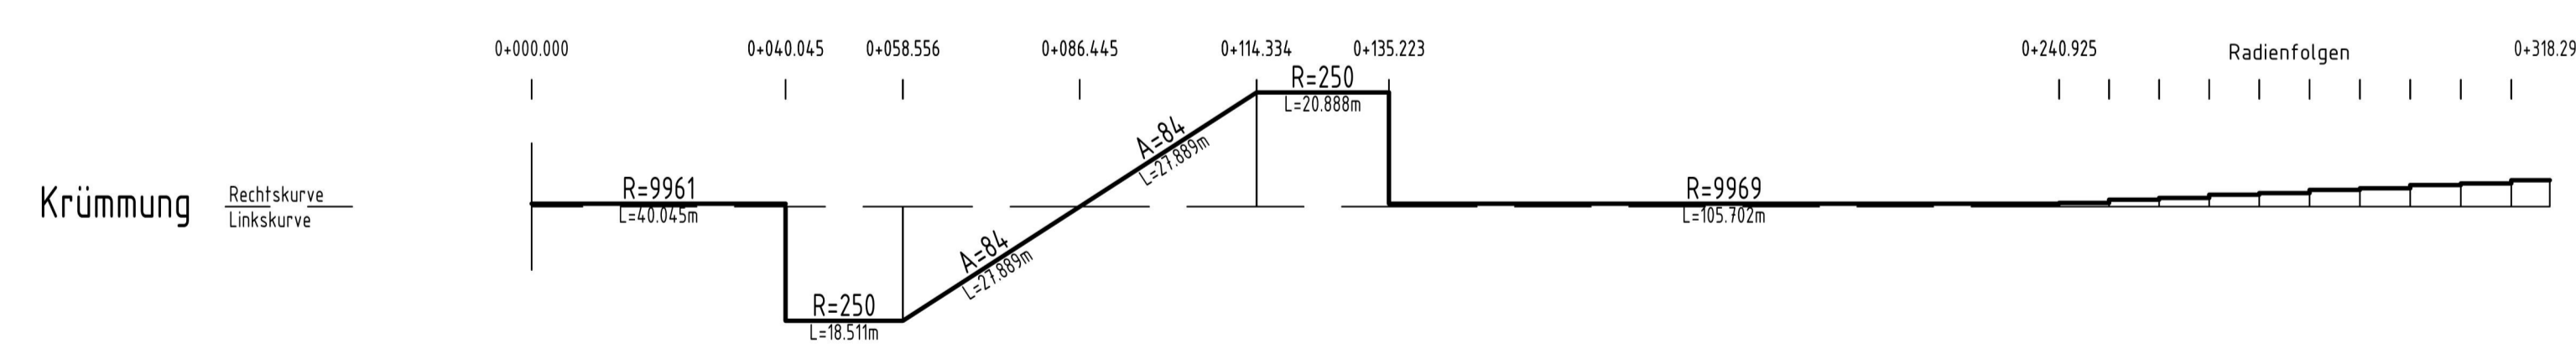

Maßstab 1:20  
 linker Fahrbahnrand  
 rechter Fahrbahnrand

- ① Zulauf vom Schacht SW-009
- ② Zulauf vom Schacht SW-100
- ③ -Zulauf vom Schacht SW-001
- Ablauf zum Schacht SW-001
- ④ -Zulauf vom Schacht SW-001
- Ablauf zum RRB

## Zeichenerklärung

Gradientenhochpunkt  
 Gradiententiefpunkt  
 Ausrundungsbeginn Kuppe / Ausrundungsende Wanne  
 Damm  
 Einschnitt  
 Lage der Querprofile  
 Grundwasserstand  
 Sicht- / Lärmschutzwall links  
 Sicht- / Lärmschutzwall rechts  
 Gelände links  
 Gelände rechts  
 Schacht links  
 Schacht mitte  
 Schacht rechts  
 Schacht mitte und rechts  
 Rohrleitung  
 links  
 rechts  
 mitte  
 D = Deckelhöhe Schacht  
 S = Sohlhöhe Schacht  
 SE = Sohlhöhe Einlauf  
 SA = Sohlhöhe Auslauf  
 E = Einlauf  
 A = Auslauf

Satzungsgemäß ausgelegt  
 in der Zeit vom \_\_\_\_\_ bis \_\_\_\_\_  
 in der Gemeinde \_\_\_\_\_  
 Zeit und Ort der Auslegung sind rechtzeitig vor Beginn der Auslegung ortsüblich bekannt gemacht worden.  
 Gemeinde: \_\_\_\_\_  
 (Dienststempel)  
 (Unterschrift)

1 2 3  
 Regionalniederlassung  
 Niederrhein  
 Breitenbachstraße 90, 41065 Mönchengladbach  
 Straßen.NRW  
 Landesbetrieb Straßenbau Nordrhein-Westfalen  
 Projekt-Nr.  
 48-1019  
 Nr. Art der Änderung Datum

**FESTSTELLUNGSENTWURF**  
 Landesbetrieb Straßenbau Nordrhein-Westfalen  
 Unterlage / Blatt-Nr.: 6 / 7  
 Straßen: B 8 / Abschnitt 180 Station: 0,0  
 Höhenplan  
 Rampe SW, Achse 600  
 PROJIS-Nr.:  
 Maßstab: 1 : 1000/100  
 Knotenpunktbau B 8  
 Am Spielberg  
 Bau-km 0 +240 - 1 +345  
 Aufgestellt: 18.04.2019  
 Der Leiter der Regionalniederlassung  
 Niederrhein  
 gez. C. Jansen

Info zum Lage- bzw. Höhenbezug  
 Lagebezug: Netz77 / GK  
 Höhenbezug: NHN