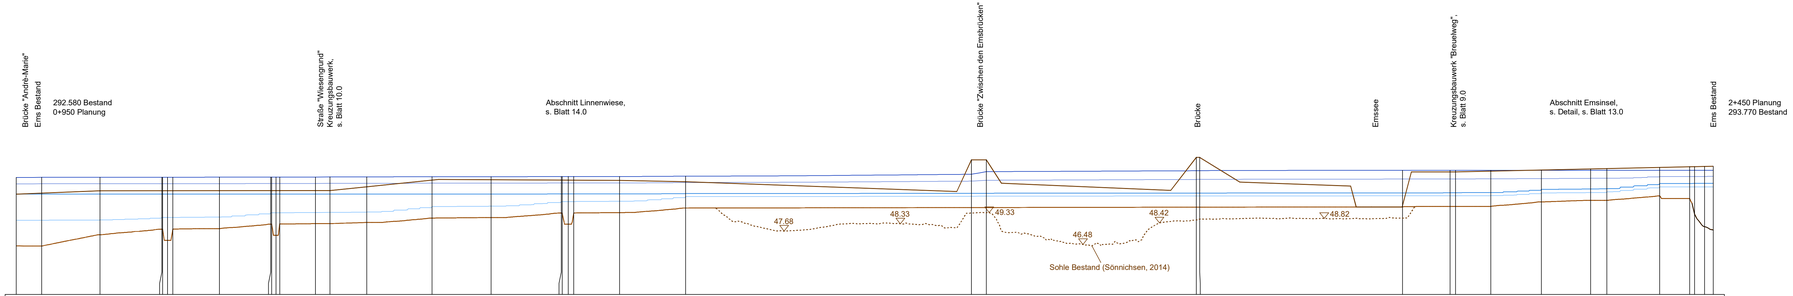

Maßstab 1 : 2000 / 200

WARENDORF DIE STADT

Umsetzung der Wasserrahmenrichtlinie (WRRL) in Warendorf
"Neue Ems"
im innerstädtischen Bereich
Abschnitt 1: "Ems-Ost"
- Emsstation: 292.580 bis 294.600 -

- Antrag gem. §68 WHG -

Ing.- Büro A. Vollmer

59590 Geseke
Wallstraße 17
Tel: (02942) 5580 + 5192
Fax: (02942) 7154
eMail: buero@wasserwirtschaft-fluss.de

Längsschnitt Planung
- Neue Ems -

Auftraggeber:
Stadt Warendorf

Warendorf, im

Aufgestellt:
Ing. - Büro A. Vollmer

(Andreas Vollmer)
Geseke, im

Ausfertigung:

Maßstab: 1:2.000/200

Blatt: 11.0