


Wesel-Datteln-Kanal

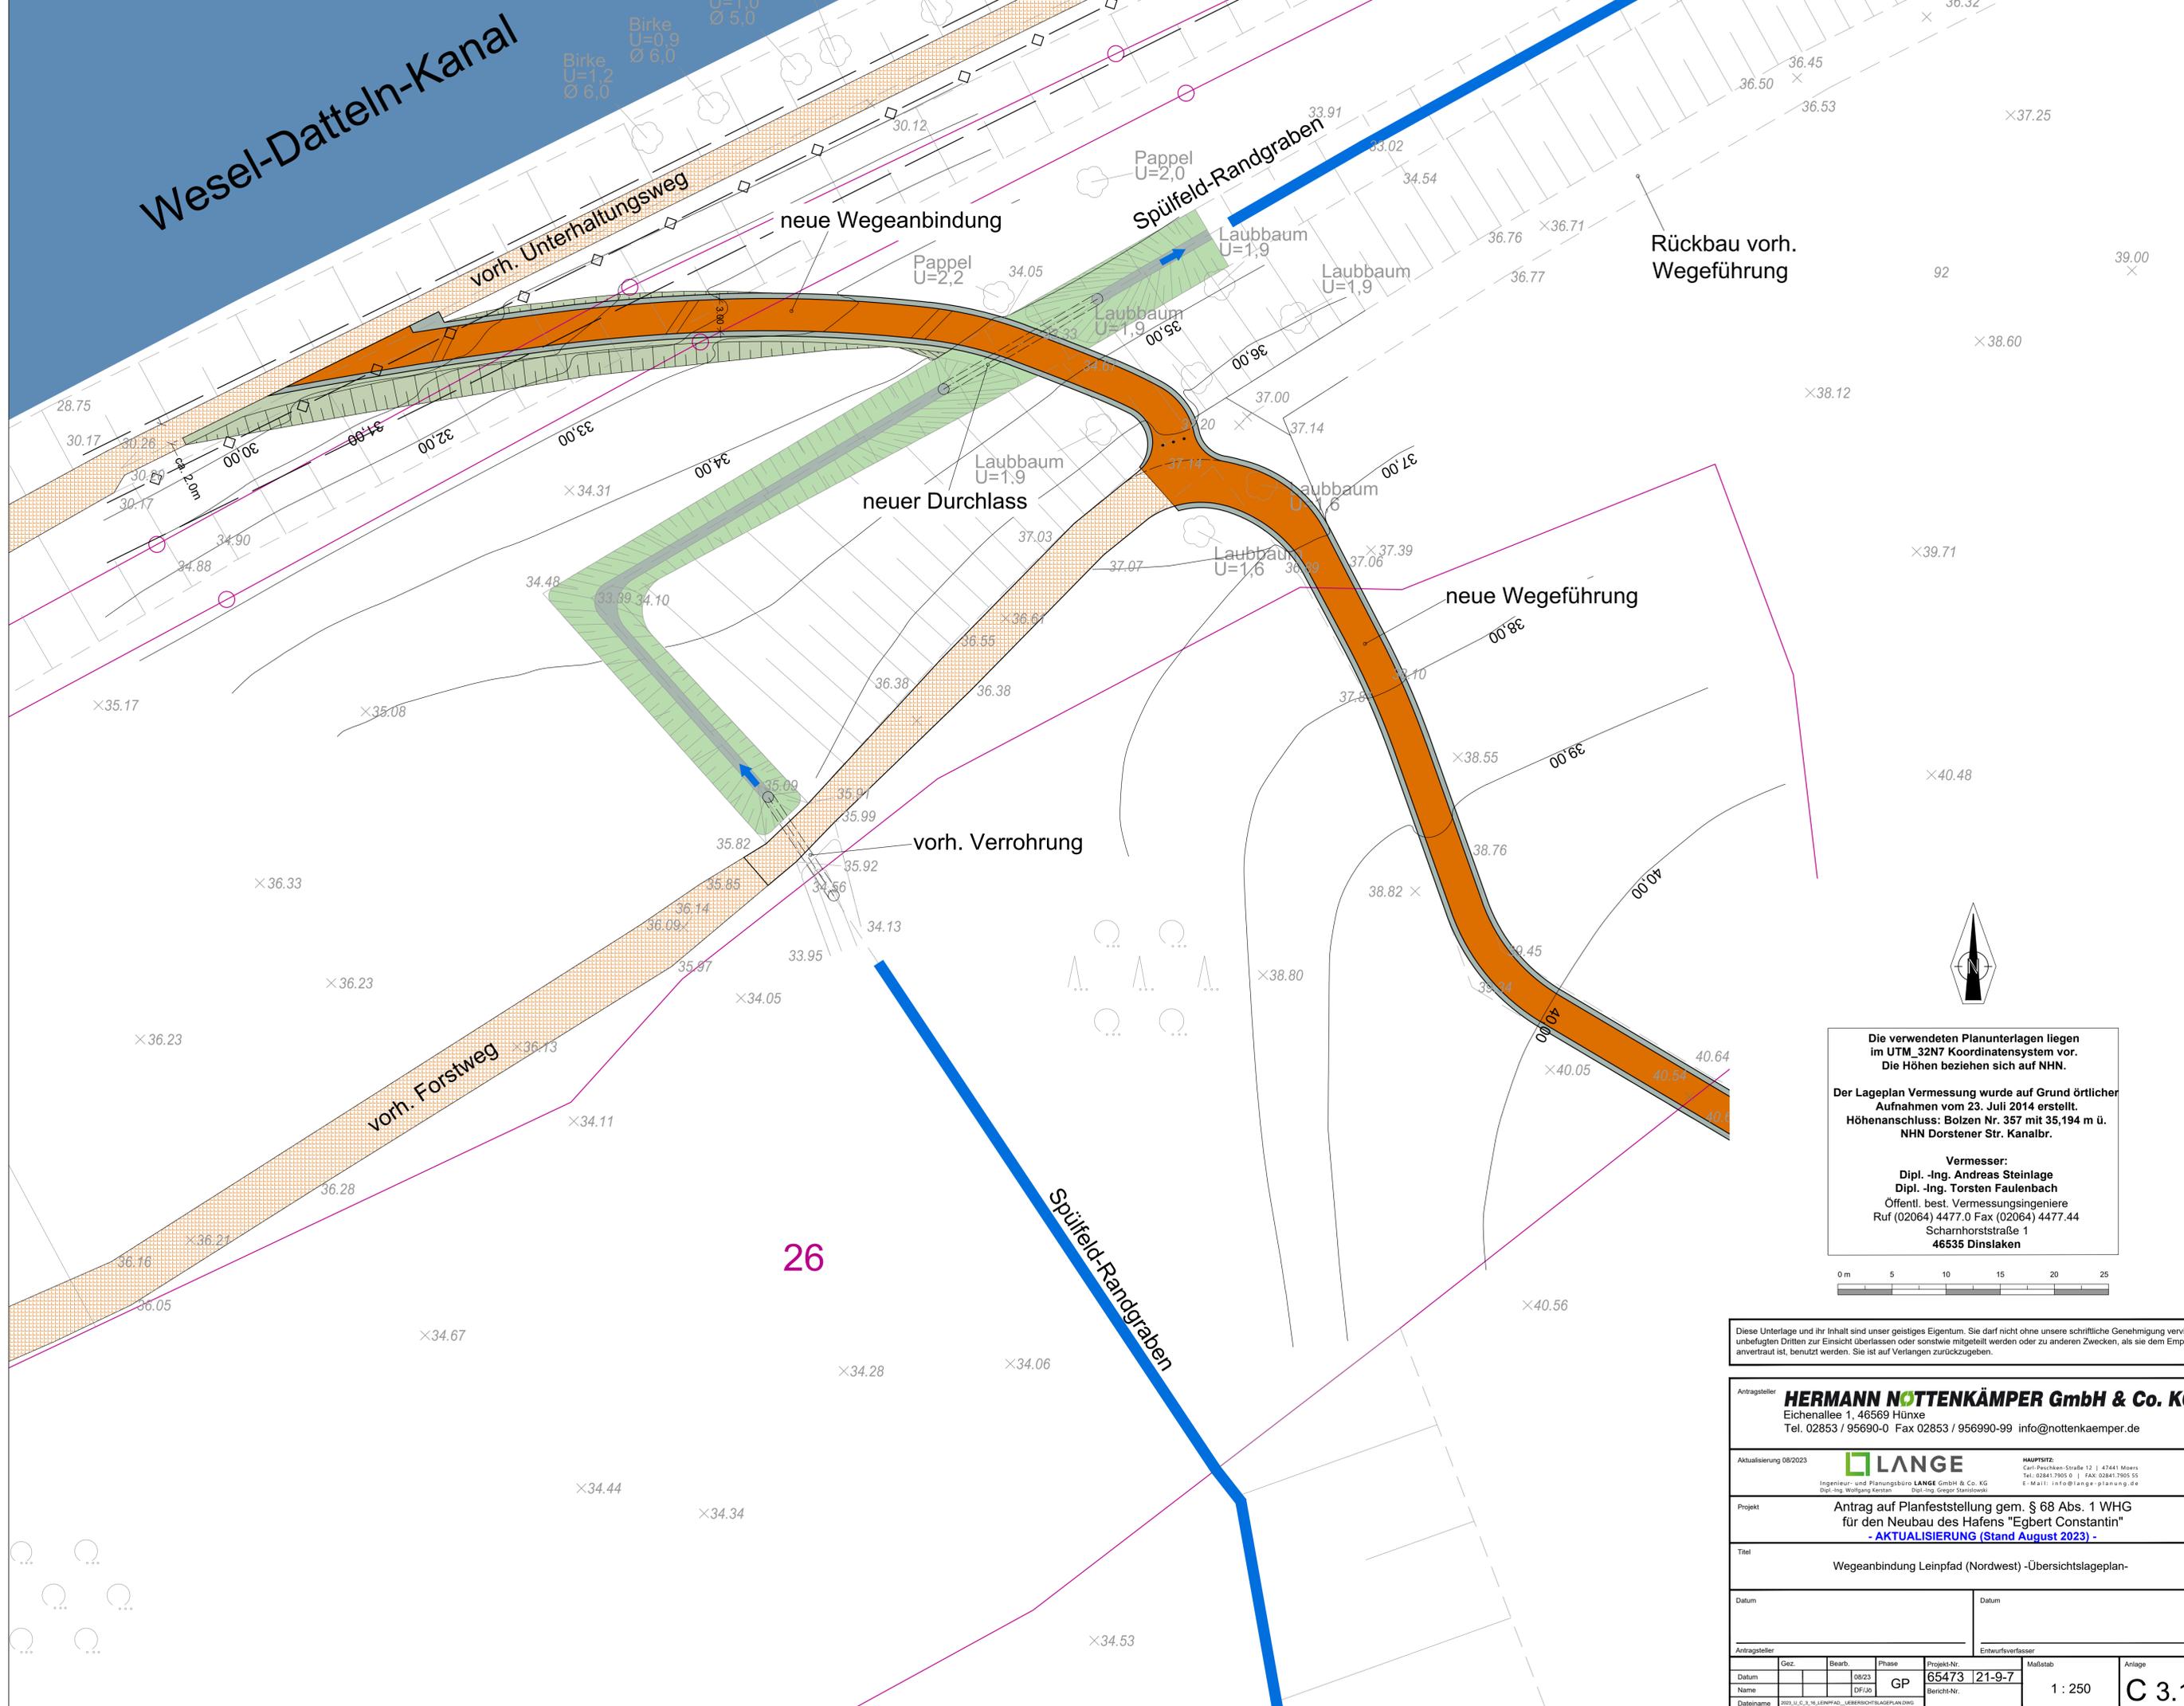

26



Die verwendeten Planunterlagen liegen im UTM_32N7 Koordinatensystem vor. Die Höhen beziehen sich auf NHN.

Der Lageplan Vermessung wurde auf Grund örtlicher Aufnahmen vom 23. Juli 2014 erstellt. Höhenanschluss: Bolzen Nr. 357 mit 35,194 m ü. NHN Dorstener Str. Kanalbr.

Vermesser:
 Dipl.-Ing. Andreas Steinlage
 Dipl.-Ing. Torsten Faulenbach
 Öffentl. best. Vermessungsingeniere
 Ruf (02064) 4477.0 Fax (02064) 4477.44
 Scharnhorststraße 1
 46535 Dinslaken



Diese Unterlage und ihr Inhalt sind unser geistiges Eigentum. Sie darf nicht ohne unsere schriftliche Genehmigung vervielfältigt, unbefugten Dritten zur Einsicht überlassen oder sonstwie mitgeteilt werden oder zu anderen Zwecken, als sie dem Empfänger anvertraut ist, benutzt werden. Sie ist auf Verlangen zurückzugeben.

Antragsteller: **HERMANN NOTTENKÄMPER GmbH & Co. KG**
 Eichenallee 1, 46569 Hünxe
 Tel. 02853 / 95690-0 Fax 02853 / 956990-99 info@notenkaemper.de

Aktualisierung 08/2023

LANGE
 Ingenieur- und Planungsbüro LANGE GmbH & Co. KG
 Dipl.-Ing. Wolfgang Kersten

HAUPTSTZT:
 Carl-Frechen-Straße 13 | 47441 Moers
 Tel. 02841 7905 0 | FAX 02841 7905 55
 E-Mail: info@lange-planung.de

Projekt: **Antrag auf Planfeststellung gem. § 68 Abs. 1 WHG für den Neubau des Hafens "Egbert Constantin" - AKTUALISIERUNG (Stand August 2023) -**

Titel: **Wegeanbindung Leinpfad (Nordwest) -Übersichtslageplan-**

Datum: _____ Datum: _____

Antragsteller: _____ Entwurfsverfasser: _____

Datum	Gez.	Bearb.	Phase	Projekt-Nr.	Maßstab	Anlage
08/23			GP	65473 21-9-7	1 : 250	C 3.16
Name	DFJ0		Bericht-Nr.			
Dateiname	2023_U_C_3_16_LEINPFAD_LEIBERSICHTSLAGEPLAN.DWG					