


Schnitt A - A

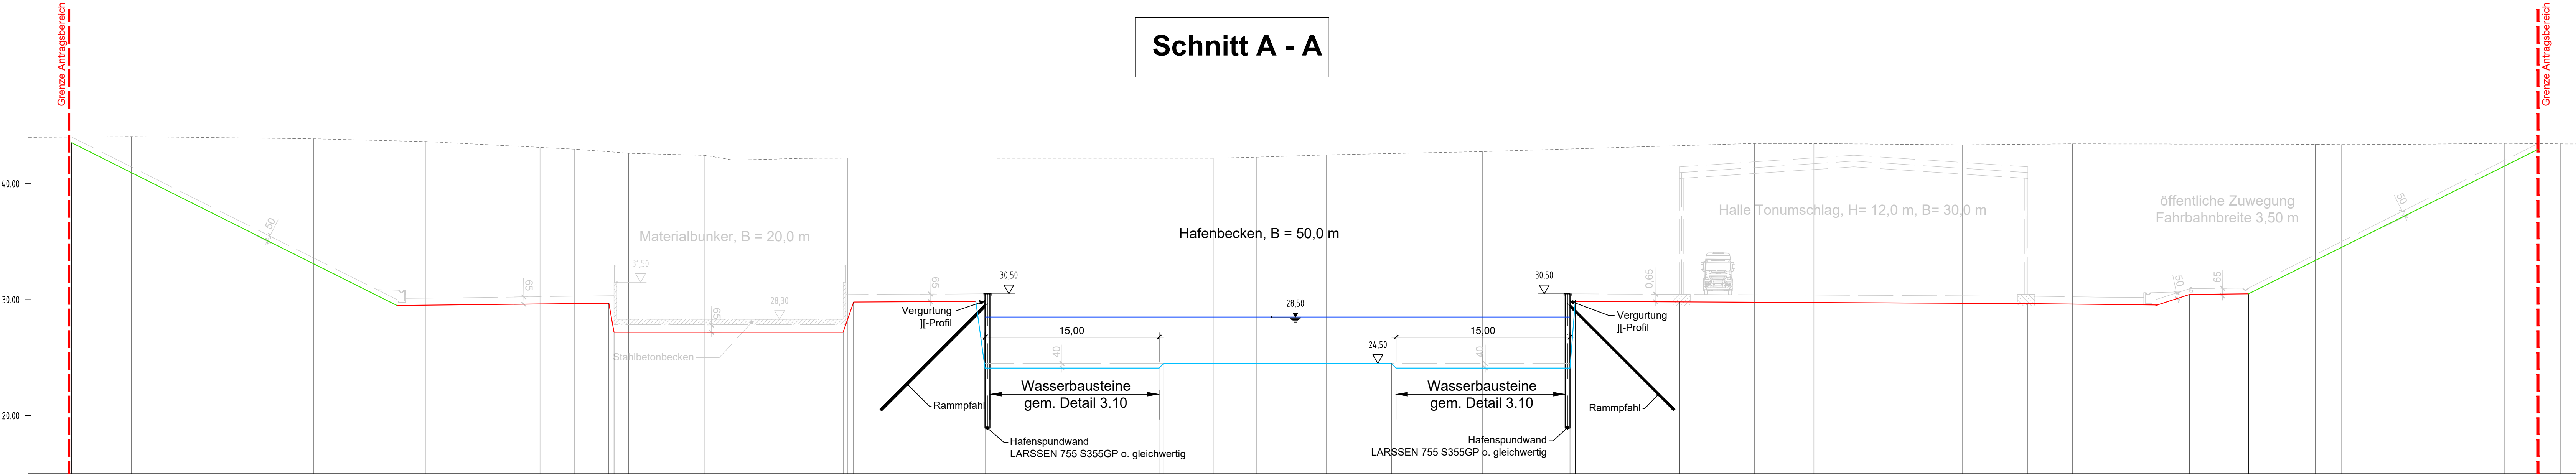


Station	gepl. Gelände [mNHN]	Istgelände [mNHN]	Station [m]
0,00	44,0		3,54
	43,5		3,77
		44,06	8,93
		43,87	24,64
	29,5		31,82
	43,5	43,63	34,31
		43,13	44,14
		42,97	47,14
	29,7		50,08
	27,2	42,62	50,53
		42,44	51,73
		42,03	58,37
		42,19	60,81
		42,20	66,93
		42,20	70,28
			71,86
	29,85		81,72
	24,1		82,52
		42,19	97,52
	24,5		97,92
		42,20	102,18
		42,29	105,94
		42,48	111,96
	24,5		117,54
	24,1		117,94
		42,77	125,38
			132,94
			133,39
			142,41
		43,47	148,84
		43,46	153,96
		43,35	166,78
		43,43	176,27
	29,53		182,44
	30,45		186,36
	30,5		191,43
		43,39	197,19
		43,37	199,47
		43,39	205,46
		43,48	213,52
	42,95		216,39
		43,43	218,35
		43,42	218,81
		43,43	219,94

Legende

- Herstellung Böschung
- Herstellung Baugrundsohle
- Herstellung Hafenbecken
- Wasserspiegel Hafen
- - - Grenze Antragsbereich

nachrichtliche Darstellung

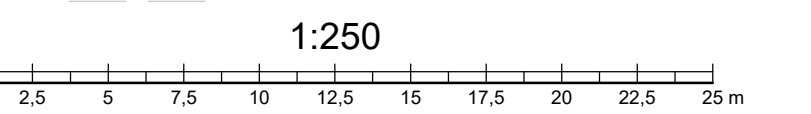

Diese Unterlage und ihr Inhalt sind unser geistiges Eigentum. Sie darf nicht ohne unsere schriftliche Genehmigung vervielfältigt, unbefugten Dritten zur Einsicht überlassen oder sonstwie mitgeteilt werden oder zu anderen Zwecken, als sie dem Empfänger anvertraut ist, benutzt werden. Sie ist auf Verlangen zurückzugeben.

Antragsteller **HERMANN NOTTENKÄMPER GmbH & Co. KG**
 Eichenallee 1, 46569 Hünxe
 Tel. 02853 / 95690-0 Fax 02853 / 956990-99 info@nottenkaemper.de

Aktualisierung 08/2023 **LANGE** Ingenieur- und Planungsbüro
 Carl-Peschken-Straße 12 | 47441 Moers
 Tel.: 02841.7905 0 | FAX: 02841.7905 55
 E-Mail: info@lange-planung.de

Projekt **Antrag auf Planfeststellung gem. § 68 Abs. 1 WHG für den Neubau des Hafens "Egbert Constantin" - AKTUALISIERUNG (Stand August 2023) -**

Titel **Schnitt A-A durch das Sondergebiet Hafen und Wasserfläche Hafen**

Datum	Datum
Antragsteller	Entwurfsverfasser

Gez.	Bearb.	Phase	Projekt-Nr.	Maßstab	Anlage
06/12	09/16	06/12 08/23	65473	1 : 250	C 3.1
Name	Vet	Ho/Mu	Tha	DF/Jo	Bericht-Nr.
Dateiname	2023_U_C_3_1-3_5_SCHNITT_AA-0-0.DWG				