
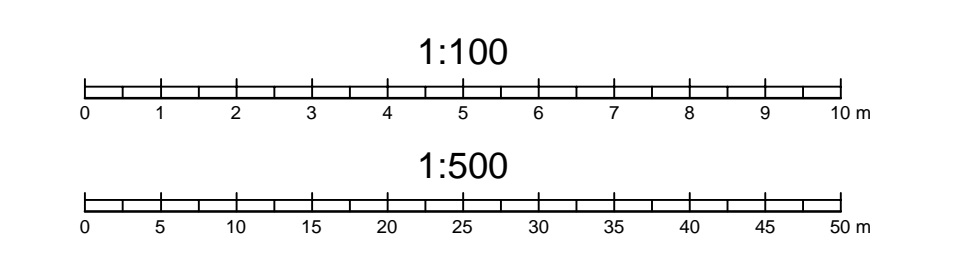
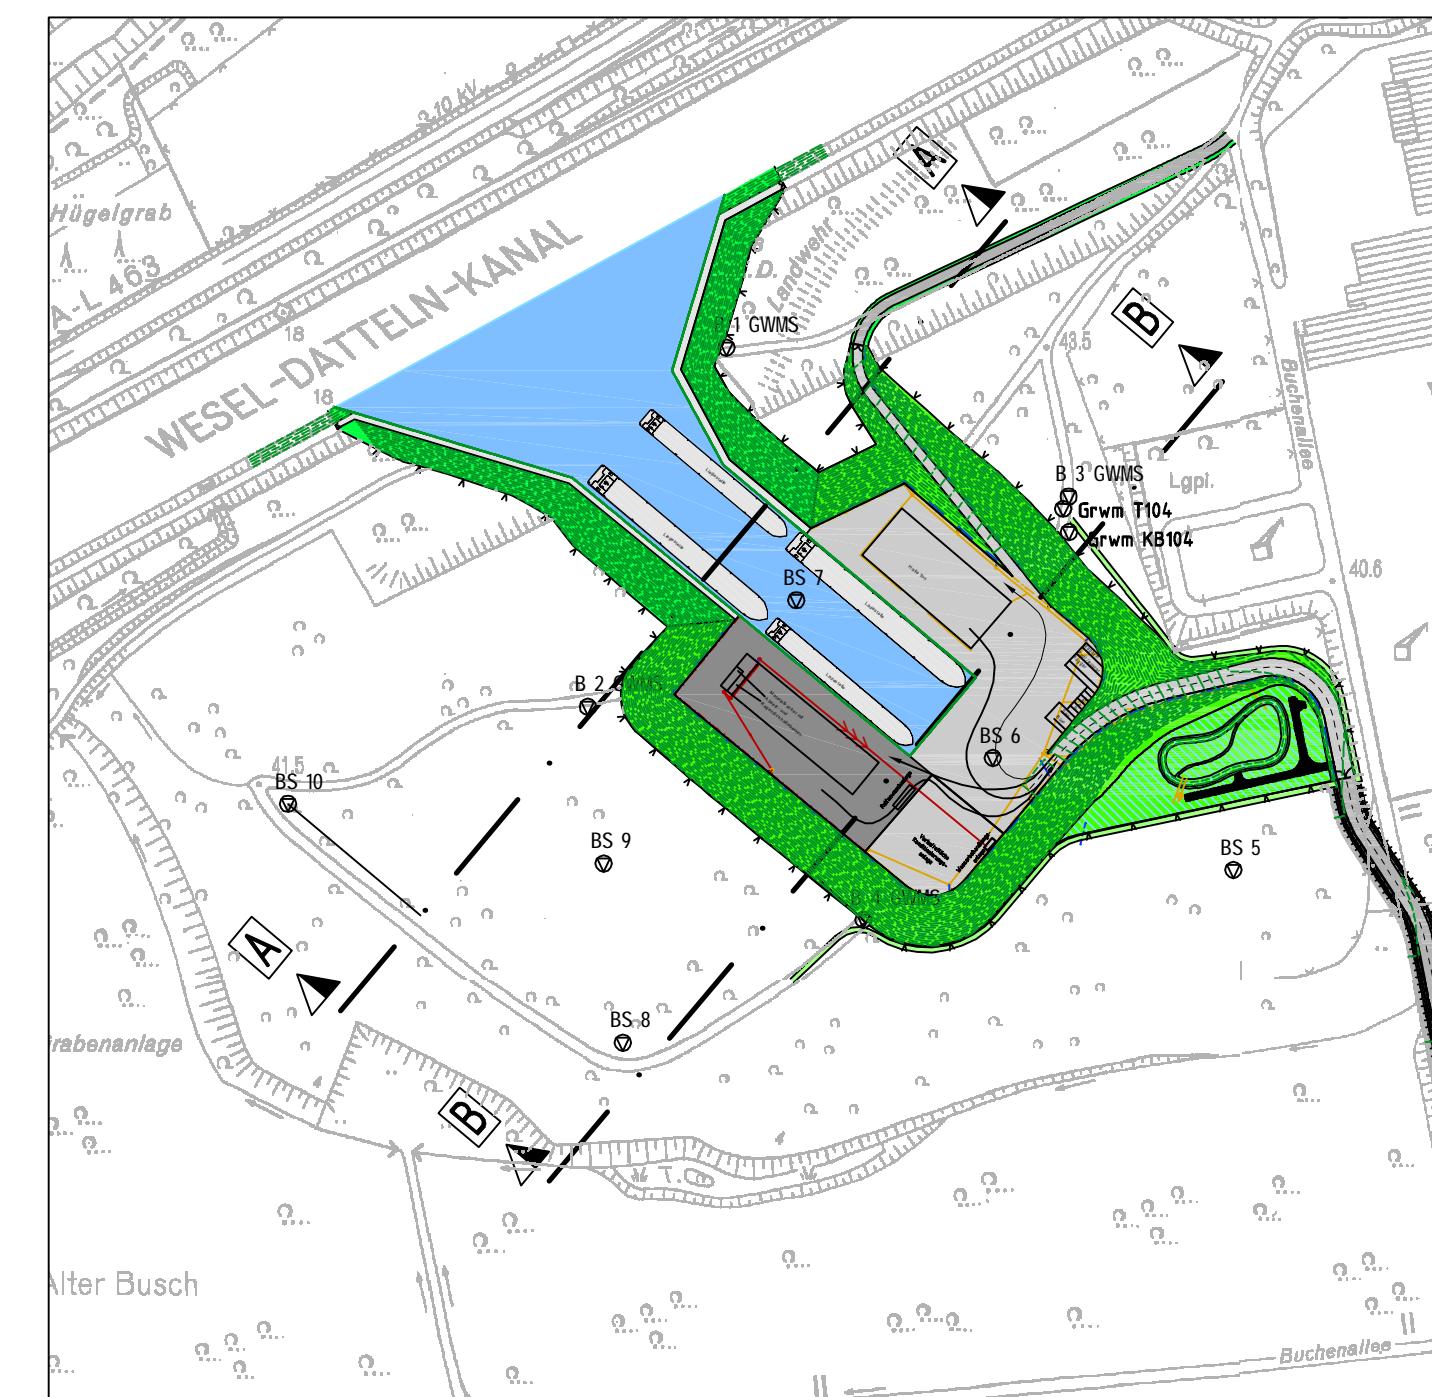


Schnitt A-A

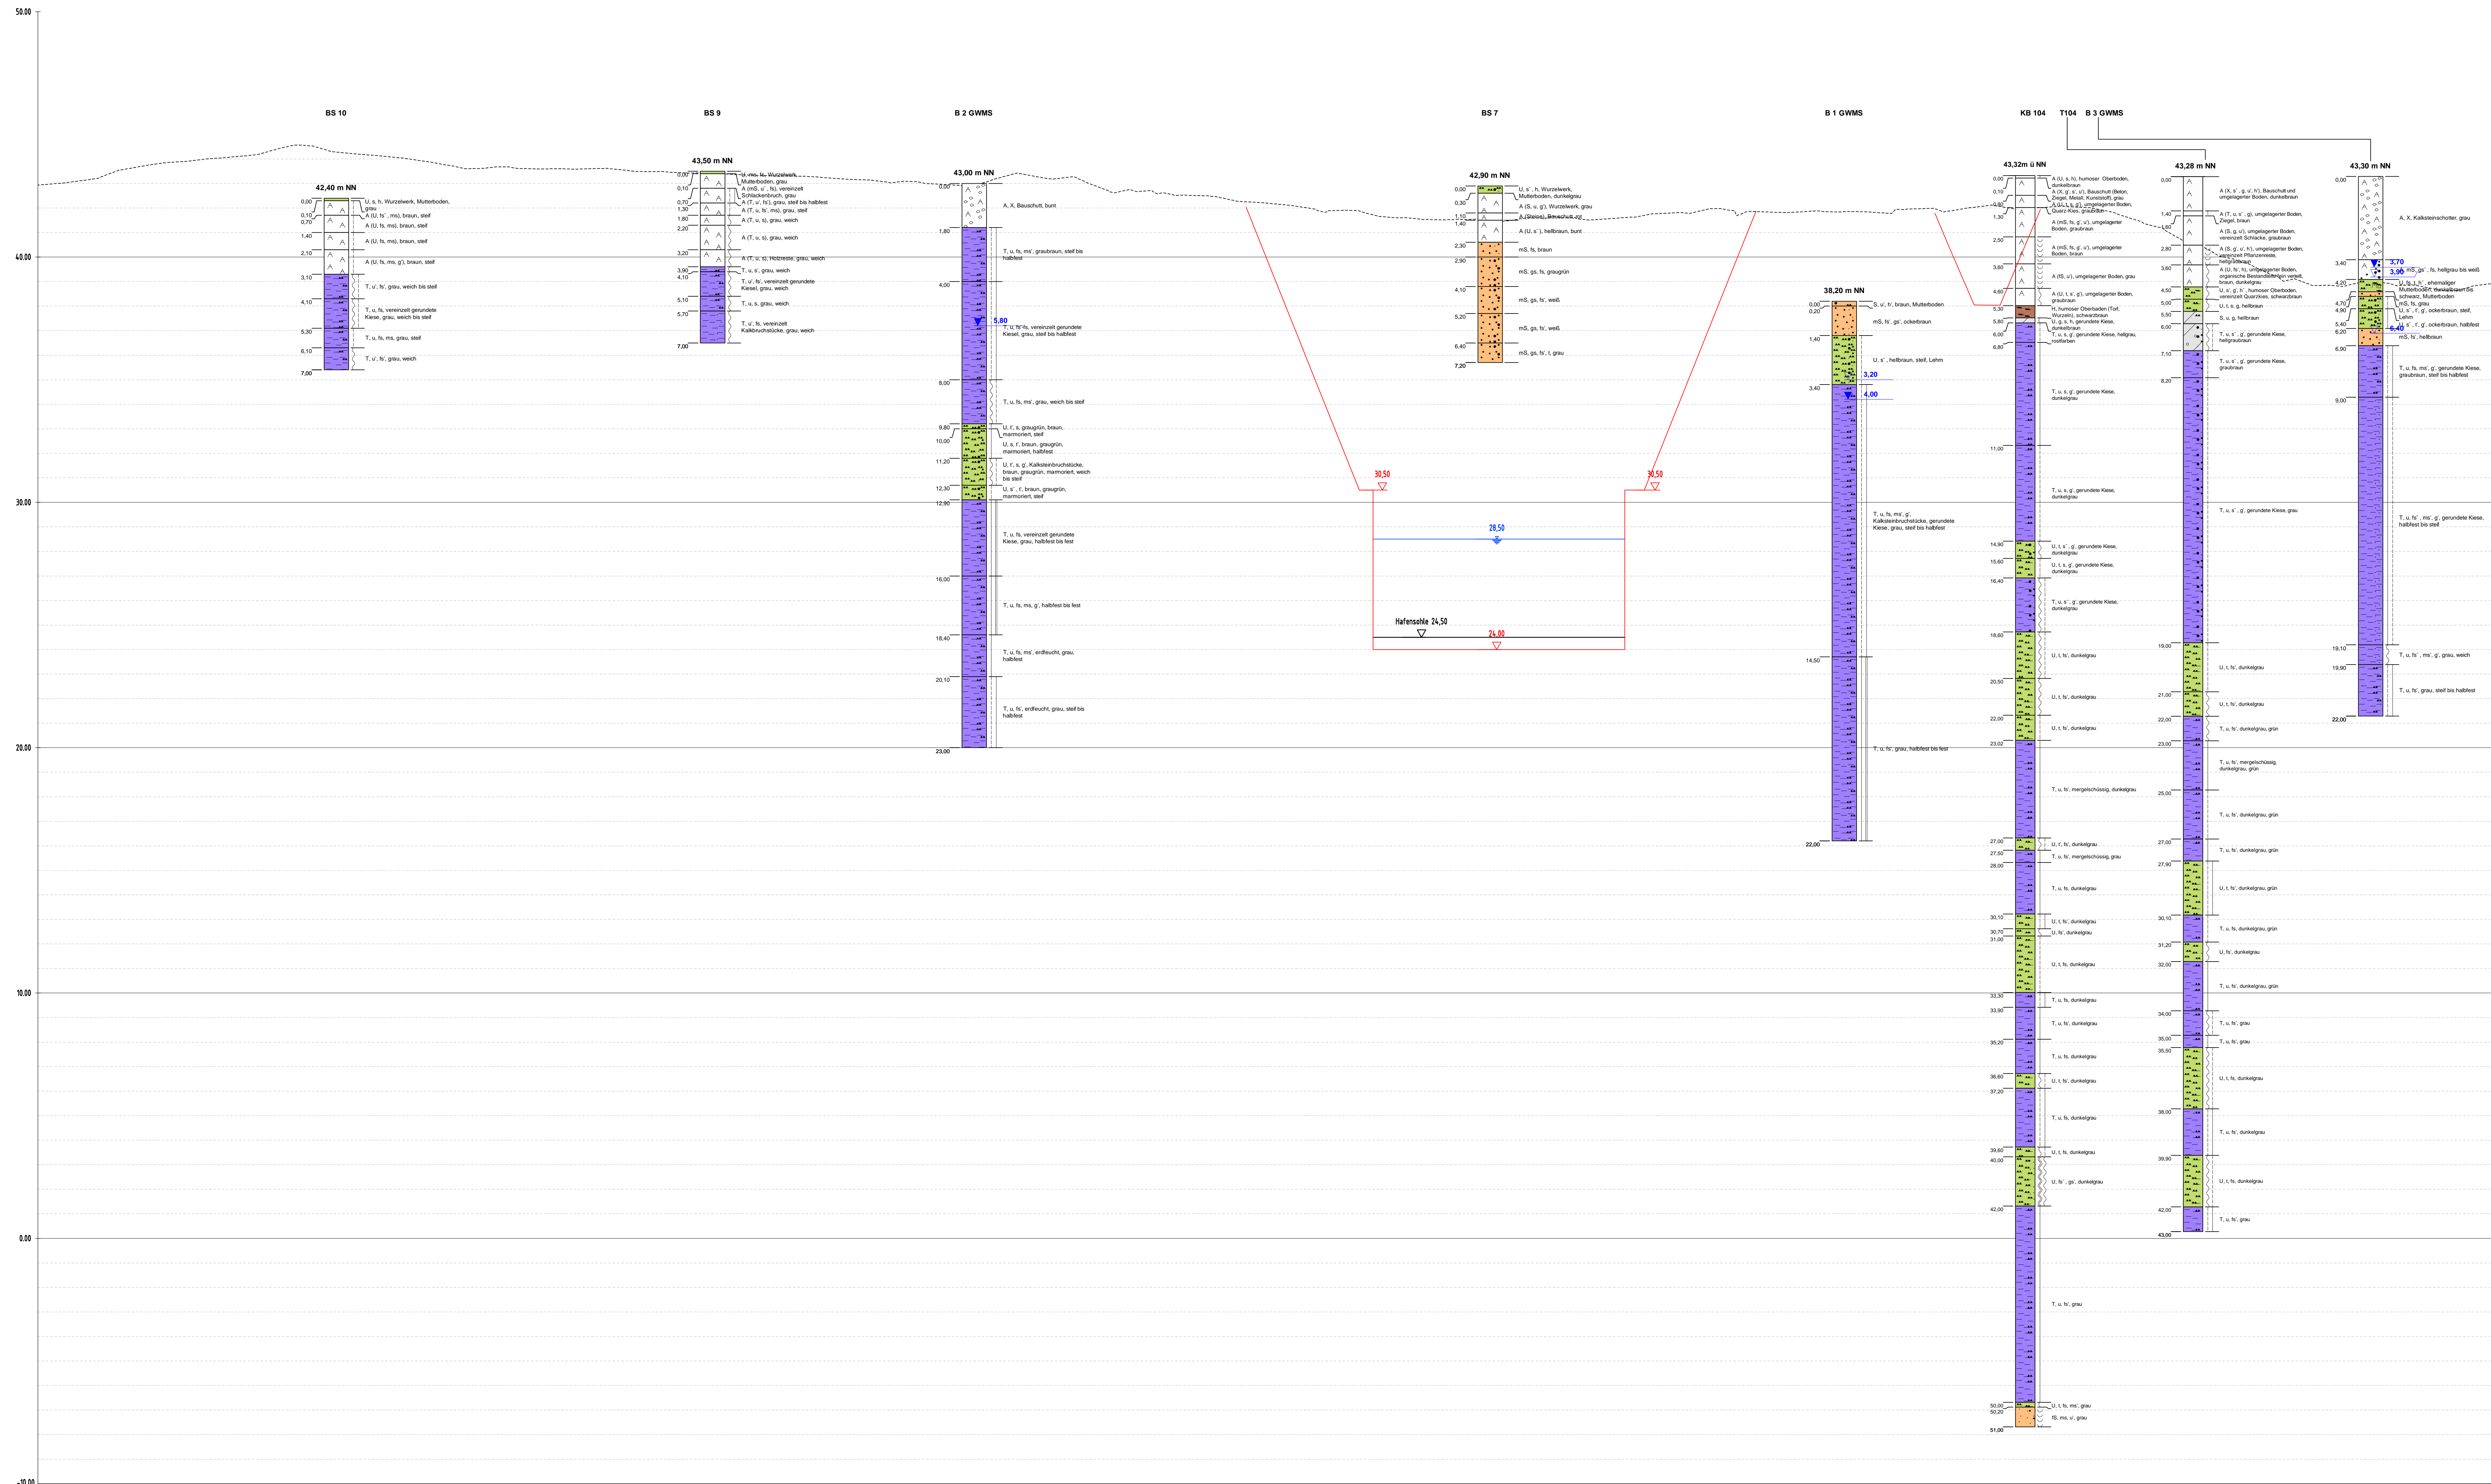

Diese Unterlage und ihr Inhalt sind unser geistiges Eigentum. Sie darf nicht ohne unsere schriftliche Genehmigung vervielfältigt, unbefugten Dritten zur Einsicht überlassen oder sonstwie mitgeteilt werden oder zu anderen Zwecken, als sie dem Empfänger anvertraut ist, benutzt werden. Sie ist auf Verlangen zurückzugeben.

	CDM Consult GmbH Am Umweltpark 3 - 5 44793 Bochum Tel: 0234 6979-0 Fax: 0234 6979-10 bochum@cdm.com cdm.com
Projekt: Neubau des Hafens 'Egbert Constantin'	
Titel: Schnitt A-A	
Datum: 12/2011	Phase: GU
Name: GU	Projekt-Nr: 65473
Datum: 05/17/2012	Blatt-Nr:
Maßstab: M.d.L.: 1:500 M.d.H.: 1:100	Anlage: 3.1