
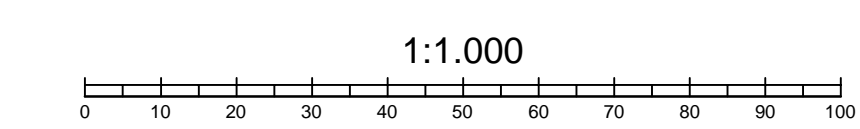
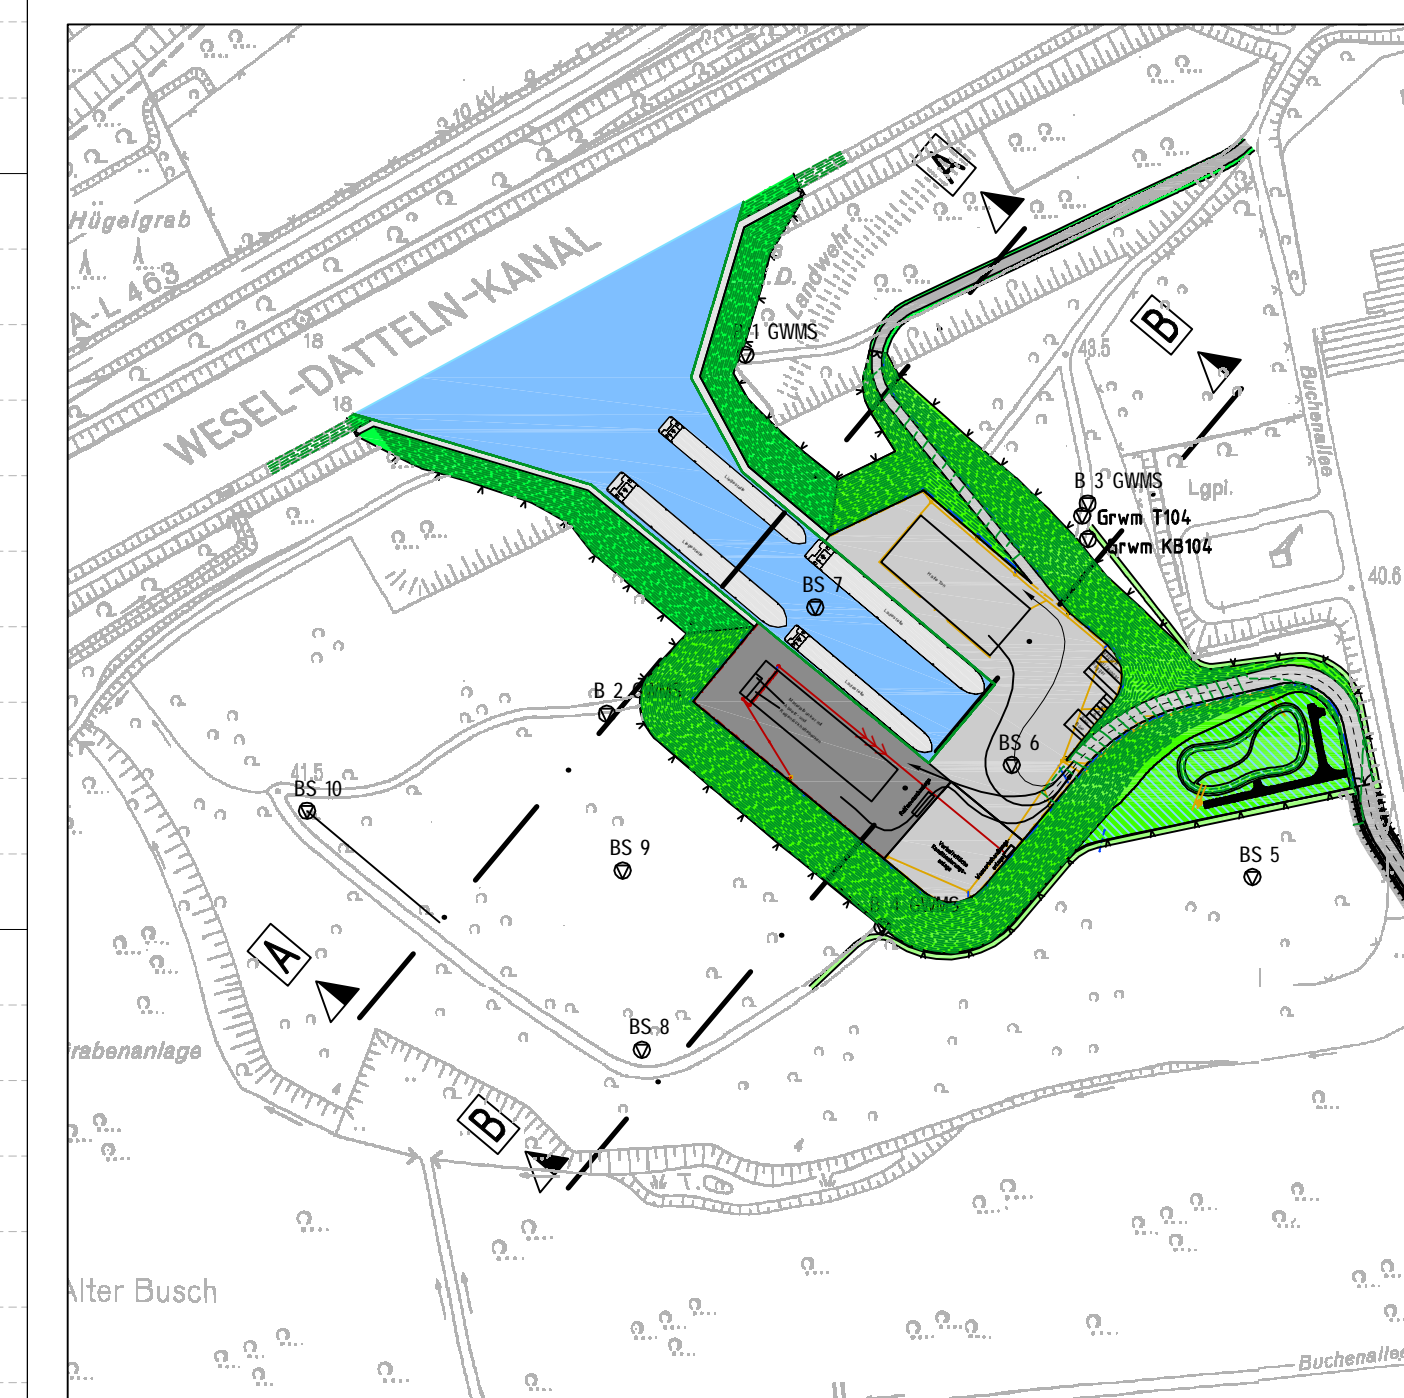


Schnitt B-B

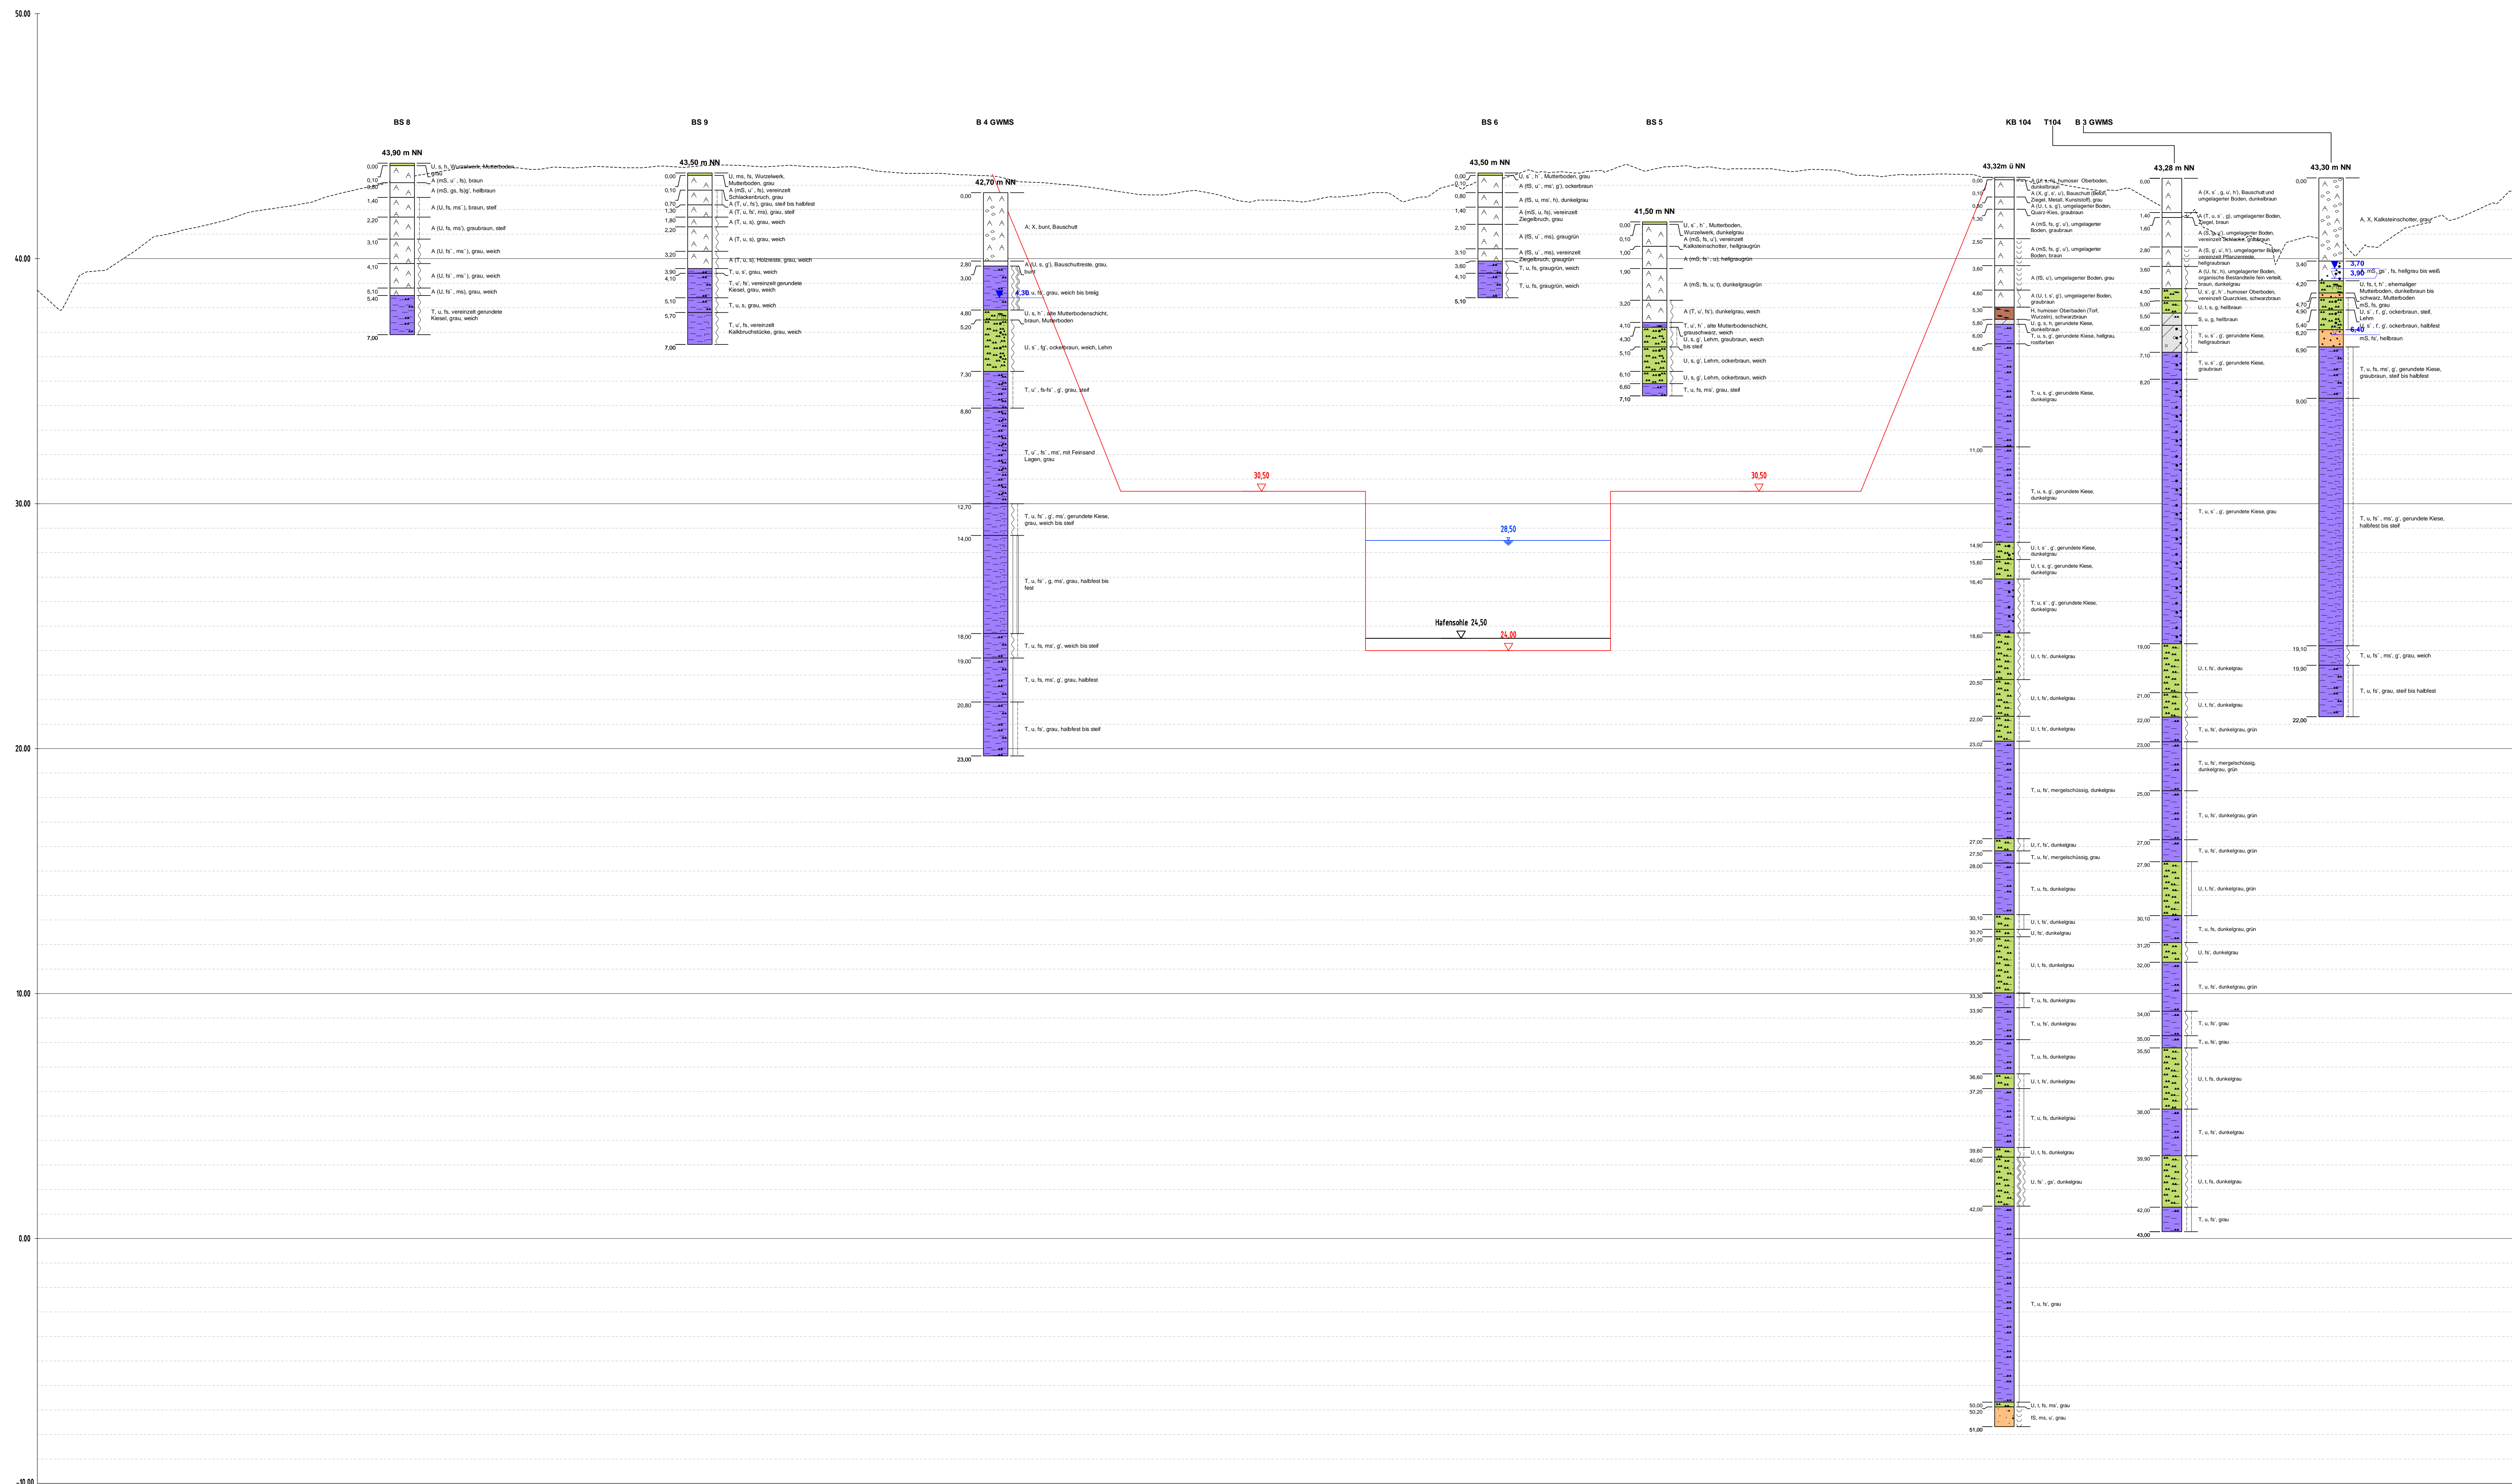

Diese Unterlage und ihr Inhalt sind unser geistiges Eigentum. Sie darf nicht ohne unsere schriftliche Genehmigung vervielfältigt, unbefugten Dritten zur Einsicht überlassen oder sonstwie mitgeteilt werden oder zu anderen Zwecken, als sie dem Empfänger anvertraut ist, benutzt werden. Sie ist auf Verlangen zurückzugeben.

	CDM Consult GmbH Am Umweltpark 3 - 5 44793 Bochum
Projekt: Neubau des Hafens "Egbert Constantin"	
Titel: Schnitt B-B	
Datum: 12/2011 Name: GU Datum: 05/17/2012	Projekt-Nr: 65473 Maßstab: M.d.L.: 1:500 M.d.H.: 1:100 Anlage: 3.2