


Achse 200A (stadtauswärts)

km = 1+160.505
NW = 53.401

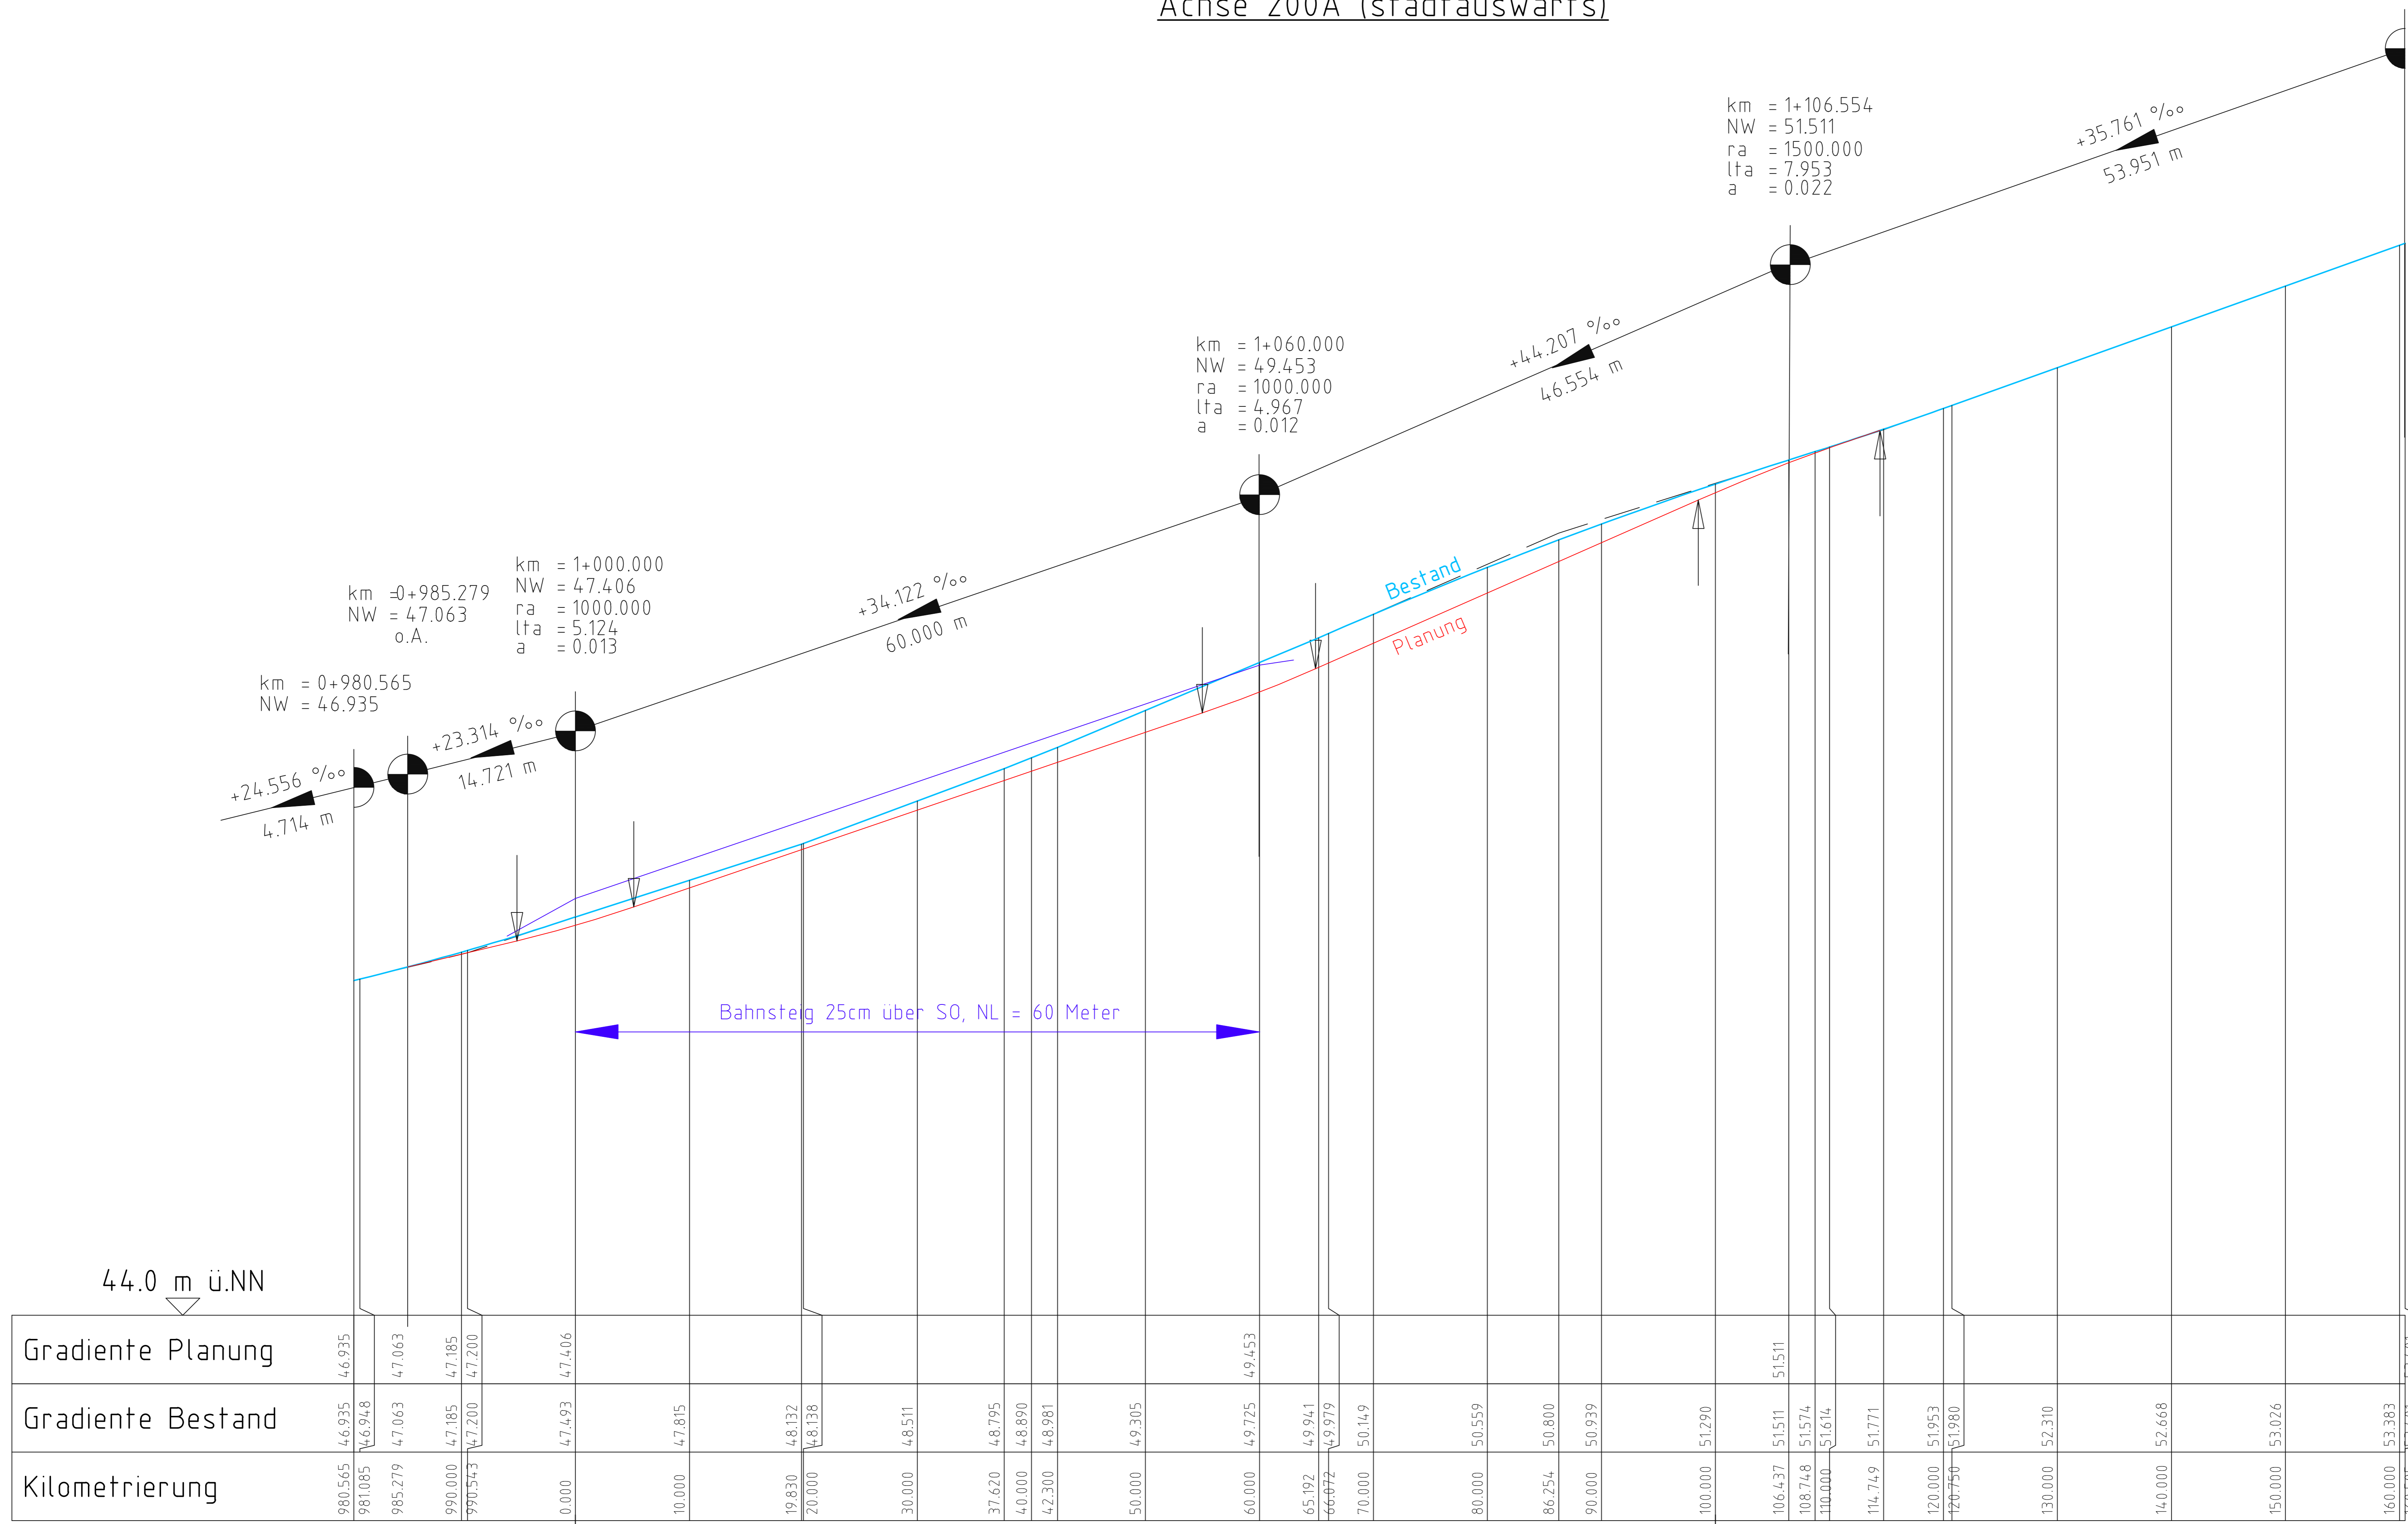


Gradiente Planung	980.565	46.935	46.935	47.063	47.185	47.200	47.406																											
Gradiente Bestand	981.085	46.948	47.063	47.185	47.200	47.406	47.815	48.132	48.138	48.511	48.795	48.890	48.981	49.305	49.725	49.453	49.941	49.979	50.149	50.559	50.800	50.939	51.290	51.511	51.574	51.614	51.771	51.953	51.980	52.310	52.668	53.026	53.383	
Kilometrierung	980.565	985.279	990.000	990.543	1000.000	1000.000	19.830	20.000	30.000	37.620	40.000	42.300	50.000	60.000	65.192	66.472	70.000	80.000	86.254	90.000	100.000	106.437	108.748	110.000	114.749	120.000	120.750	130.000	140.000	150.000	160.000	160.505		

Bahnsteig 25cm über SO, NL = 60 Meter


44.0 m ü.NN

Krümmungsband
M 1500/R [cm]

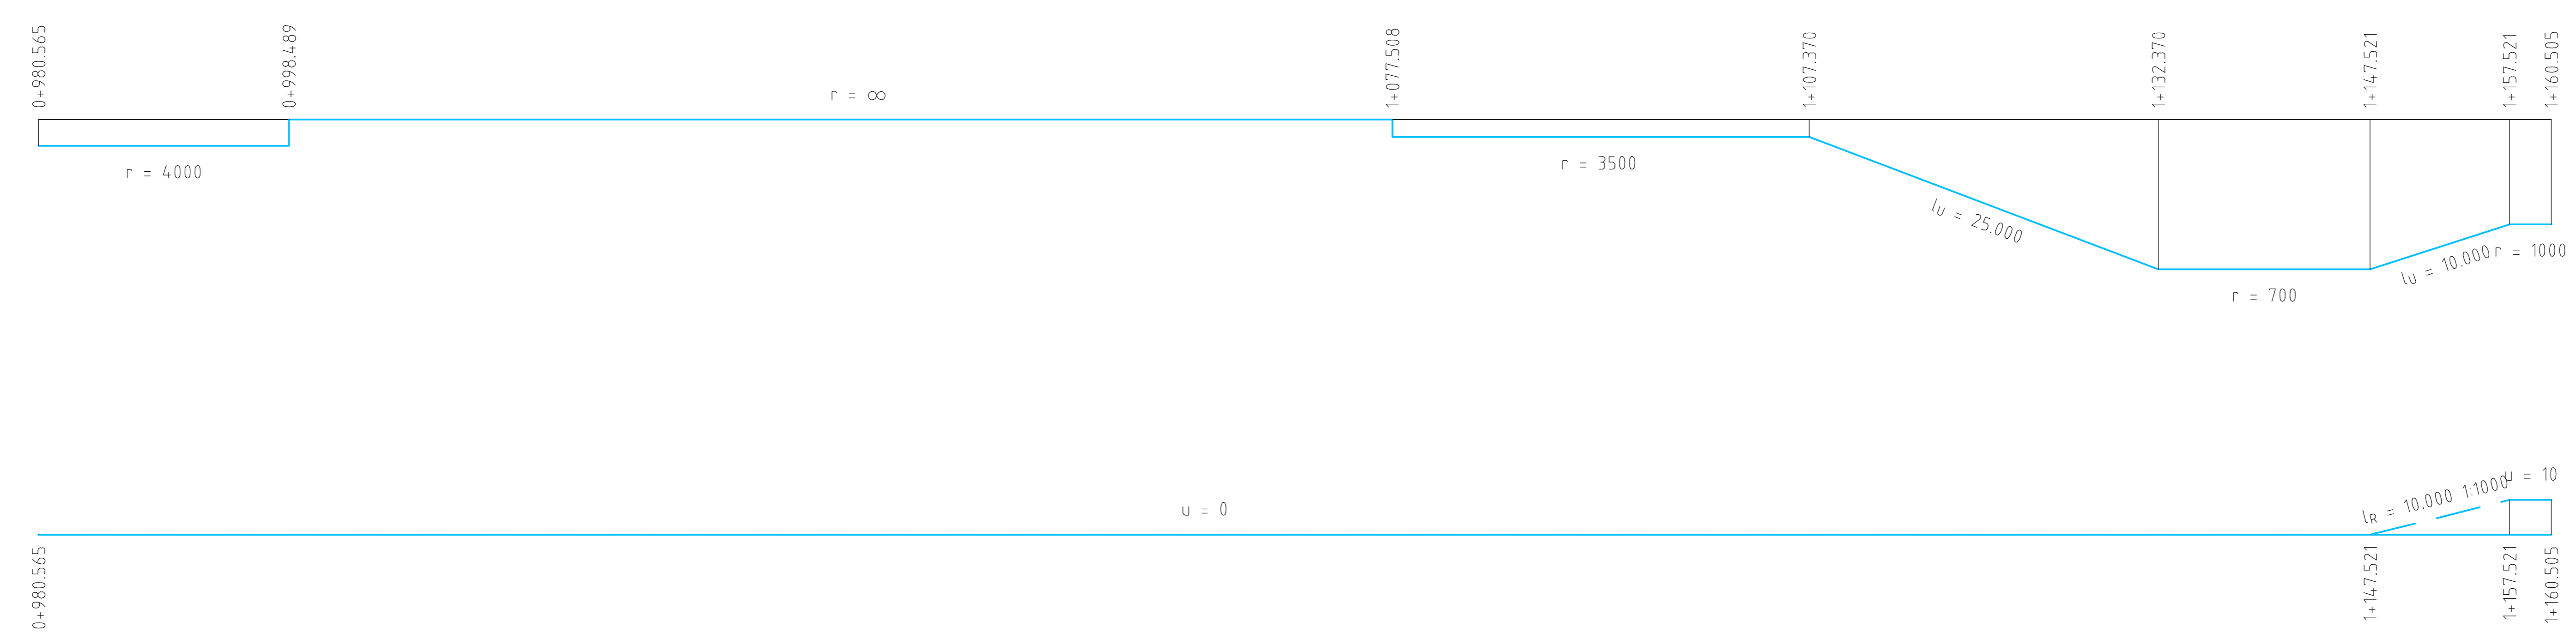

Überhöhungsband
M 0.5 x U [mm]

linke Schiene
rechte Schiene

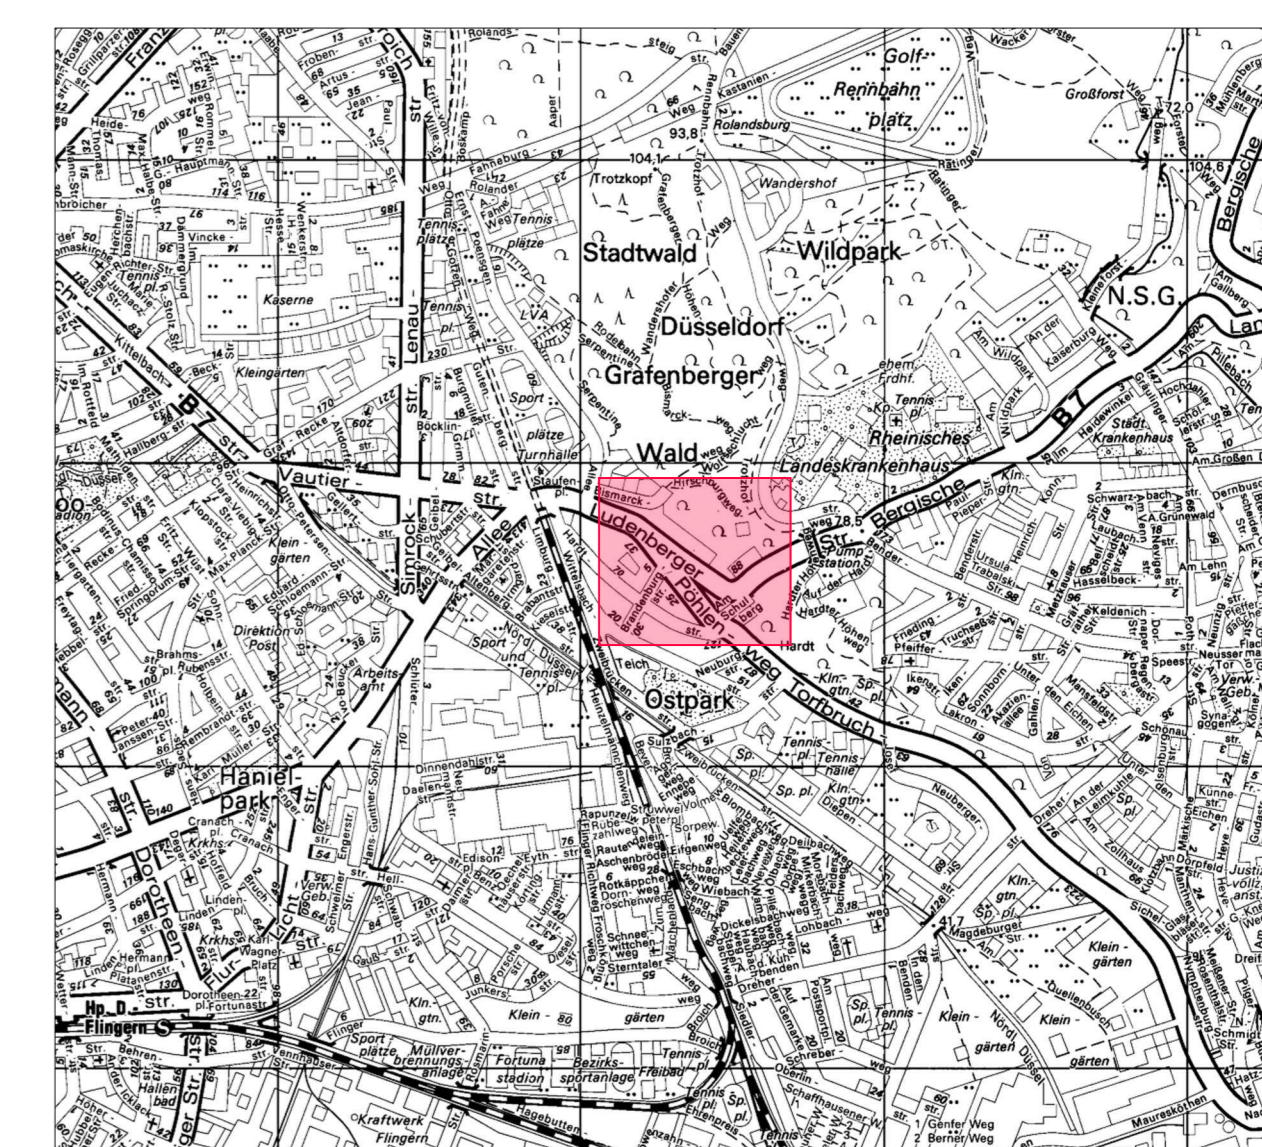

Übersichtskarte M 1 : 25.000

Lagebezugssystem: ETRS89 GK GRS80
 Höhenbezugssystem: DHHN2016 / NHN-Höhen (HST 170)

Angabe der Gradientenausrundungen		dr	10.08.20
Angabe der Änderung		Paraph	Datum

RINAS Projektmanagement
Rheinlandstraße 4a
 40229 Düsseldorf
 Tel: (0217) 911330
 Fax: (0217) 911330
 www.rinas-projekt.de

Ludenberger Straße
 Barrierefreier Ausbau der Stadtbahnhaltestelle "Pöhlenweg"
 Haltestelle stadtauswärts
 Genehmigungsplanung - Höhenplan

Landeshauptstadt Düsseldorf Amt für Verkehrsmanagement
Rheinbahn

VIA Nr. 2020 / 00047	Maßstab: 1 : 250 / 25	
PLAN Nr. S 2309 / 402	PLAN Nr. PLW-5-H-01	
<table border="1"> <thead> <tr> <th>Abt.</th> <th>Unterschrift</th> <th>Datum</th> <th>Abt.</th> <th>Unterschrift</th> <th>Datum</th> </tr> </thead> <tbody> <tr> <td>602.3</td> <td>gez. Meinhardt</td> <td>22.07.2020</td> <td>T 124.050</td> <td>gez. Osteme</td> <td>10.06.2020</td> </tr> <tr> <td>602.4</td> <td></td> <td></td> <td>T 1011</td> <td>gez. Aust</td> <td>15.06.2020</td> </tr> <tr> <td>602</td> <td>gez. Mastelke</td> <td>30.07.2020</td> <td>T 105</td> <td>gez. Strohmann</td> <td>13.07.2020</td> </tr> <tr> <td>603</td> <td>gez. Kentenich / Müller</td> <td>18.08.2020</td> <td>T 121</td> <td>gez. Mathies</td> <td>16.06.2020</td> </tr> <tr> <td>605.1</td> <td></td> <td></td> <td>T 102</td> <td>gez. Ahrens</td> <td>23.06.2020</td> </tr> <tr> <td>606</td> <td></td> <td></td> <td>T 123</td> <td>gez. Fr. Möllers</td> <td>18.06.2020</td> </tr> <tr> <td></td> <td></td> <td></td> <td>T 124</td> <td>gez. Feric</td> <td>16.06.2020</td> </tr> <tr> <td></td> <td></td> <td></td> <td>T 120</td> <td>gez. Berthier</td> <td>30.06.2020</td> </tr> </tbody> </table>		Abt.	Unterschrift	Datum	Abt.	Unterschrift	Datum	602.3	gez. Meinhardt	22.07.2020	T 124.050	gez. Osteme	10.06.2020	602.4			T 1011	gez. Aust	15.06.2020	602	gez. Mastelke	30.07.2020	T 105	gez. Strohmann	13.07.2020	603	gez. Kentenich / Müller	18.08.2020	T 121	gez. Mathies	16.06.2020	605.1			T 102	gez. Ahrens	23.06.2020	606			T 123	gez. Fr. Möllers	18.06.2020				T 124	gez. Feric	16.06.2020				T 120	gez. Berthier	30.06.2020
Abt.	Unterschrift	Datum	Abt.	Unterschrift	Datum	
602.3	gez. Meinhardt	22.07.2020	T 124.050	gez. Osteme	10.06.2020	
602.4			T 1011	gez. Aust	15.06.2020	
602	gez. Mastelke	30.07.2020	T 105	gez. Strohmann	13.07.2020	
603	gez. Kentenich / Müller	18.08.2020	T 121	gez. Mathies	16.06.2020	
605.1			T 102	gez. Ahrens	23.06.2020	
606			T 123	gez. Fr. Möllers	18.06.2020	
			T 124	gez. Feric	16.06.2020	
			T 120	gez. Berthier	30.06.2020	

Landeshauptstadt Düsseldorf
 Der Oberbürgermeister
 Amt für Verkehrsmanagement
 Düsseldorf, den 08.09.2020

Rheinbahn AG
 Lorenzfelder Straße 42
 40231 Düsseldorf
 Düsseldorf, den 08.08.2022

informiert, BV 7
 beschlossen, OVA

01.12.2020
 13.01.2021