




Achse 500B (stadteinwärts)

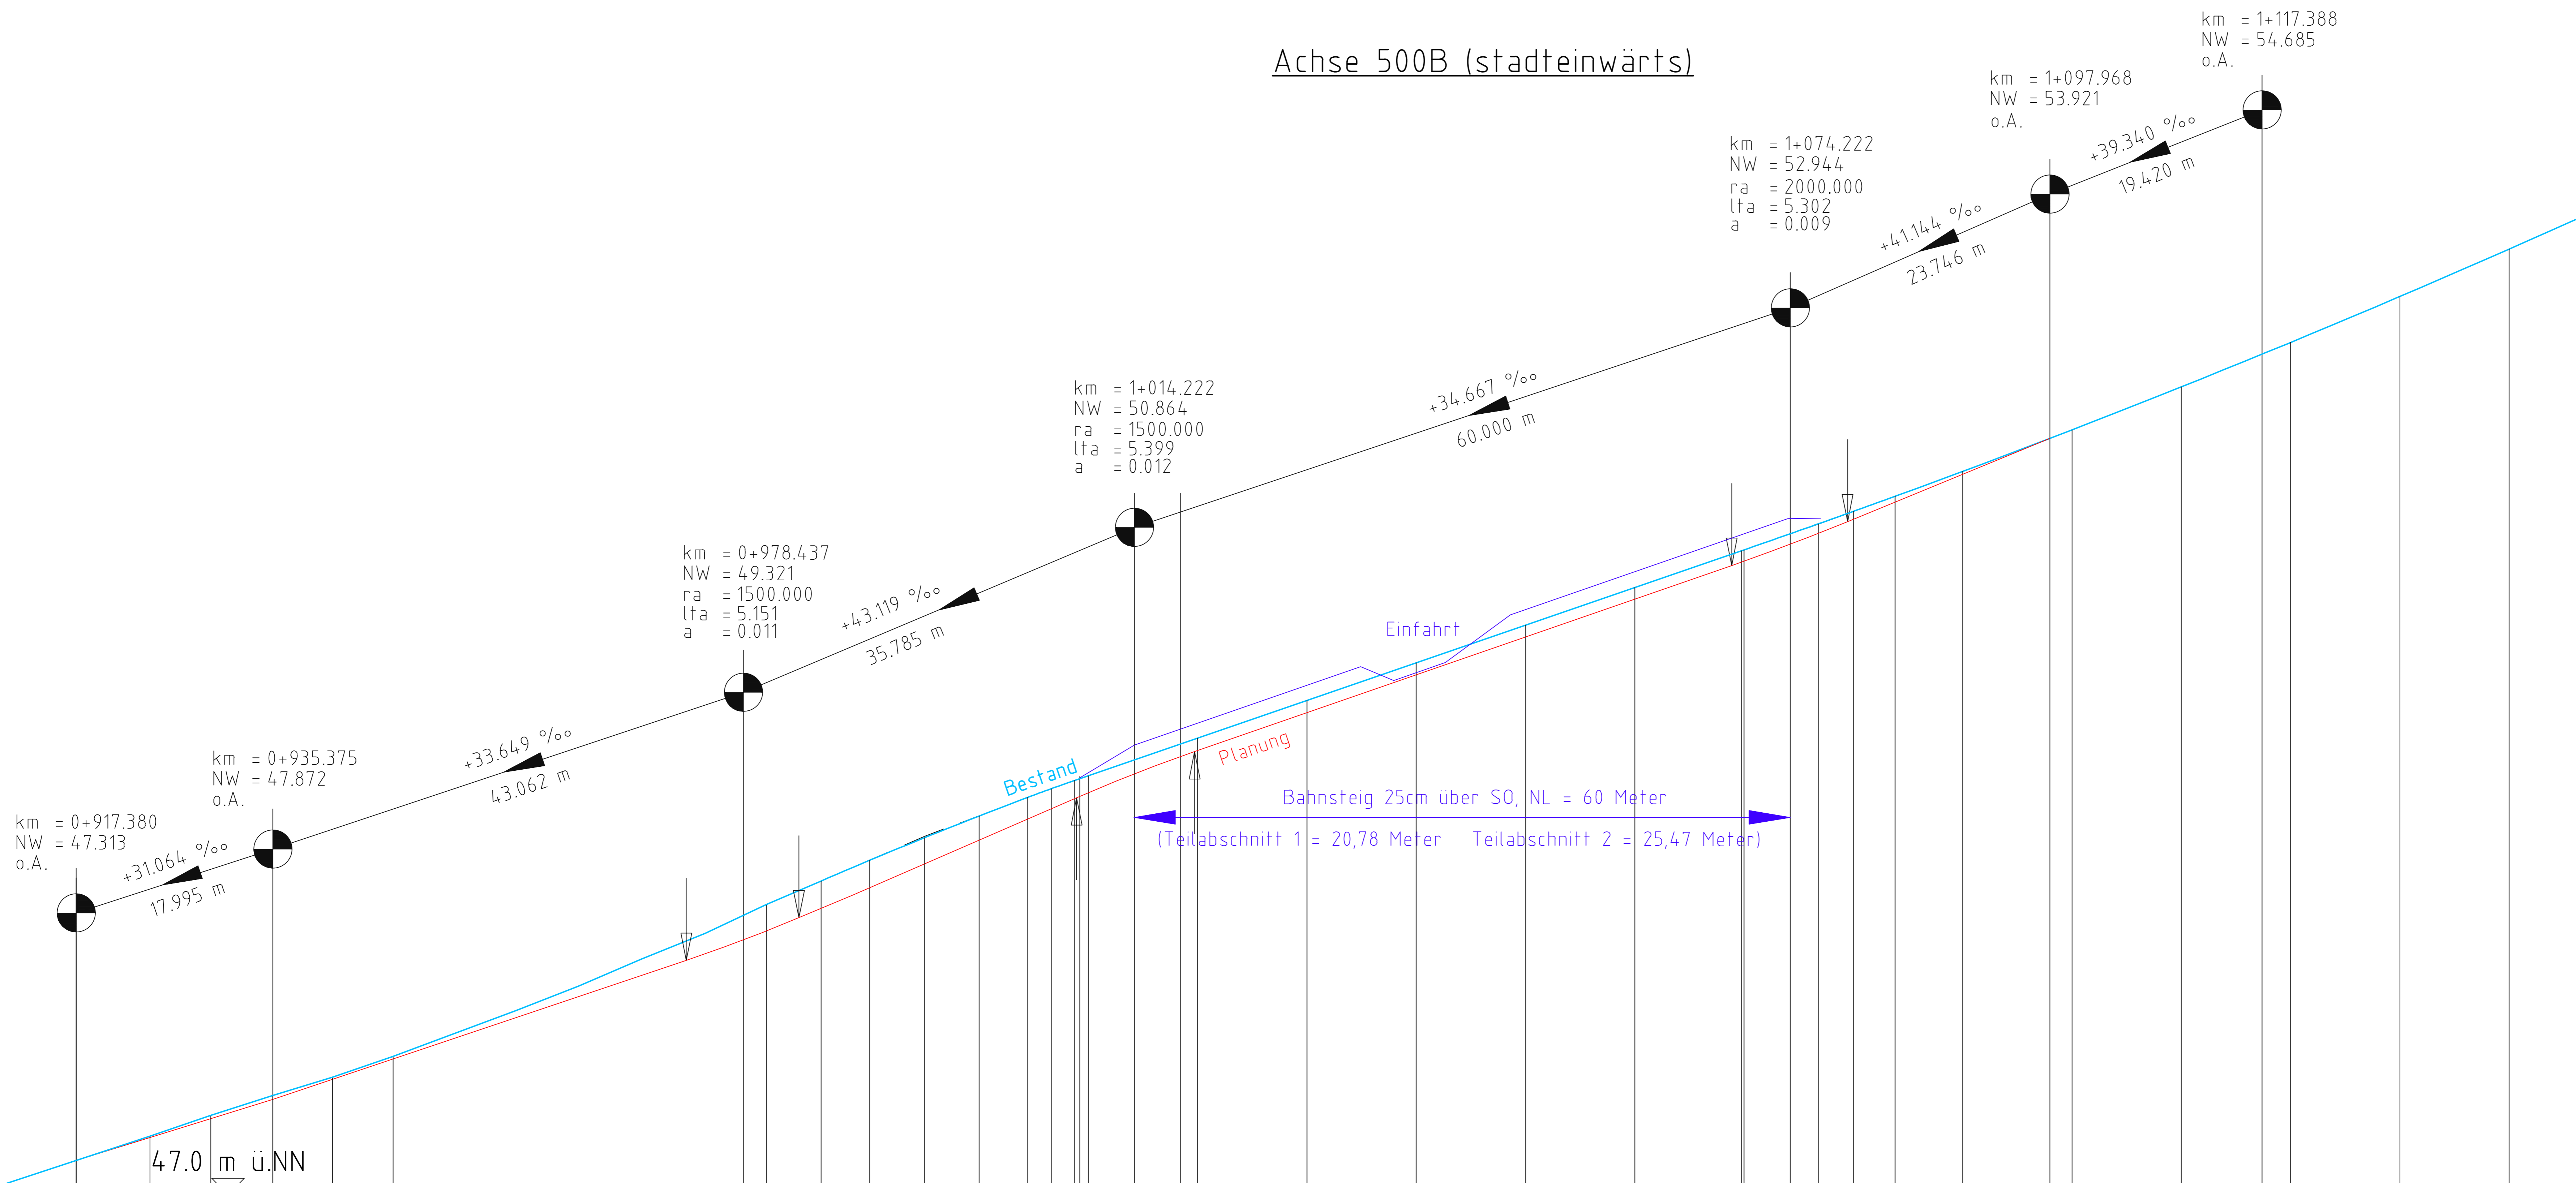

Kilometrierung	Grad. Bestand	Grad. Planung
917.380	47.313	47.313
924.152	47.536	47.536
929.701	47.726	47.726
935.375	47.908	47.872
940.840	48.074	
946.391	48.265	
950.250	48.409	
957.622	48.685	
963.357	48.910	
969.127	49.156	
974.942	49.392	
978.437	49.556	49.332
980.565	49.656	
985.545	49.871	
990.000	50.060	
995.000	50.266	
1000.000	50.465	
1004.55	50.636	
1009.605	50.715	
1014.000	50.791	
1018.000	50.834	
1022.000	50.852	
1026.000	51.179	
1030.000	51.523	
1034.000	51.868	
1038.000	52.212	
1042.000	52.557	
1046.000	52.893	
1050.000	52.901	
1054.000	52.953	
1058.000	53.139	
1062.000	53.254	
1066.000	53.392	
1070.000	53.620	
1074.000	53.921	
1078.000	53.999	
1082.000	54.393	
1086.000	54.685	
1090.000	54.799	
1094.000	55.220	
1098.000	55.654	
1102.000	55.935	

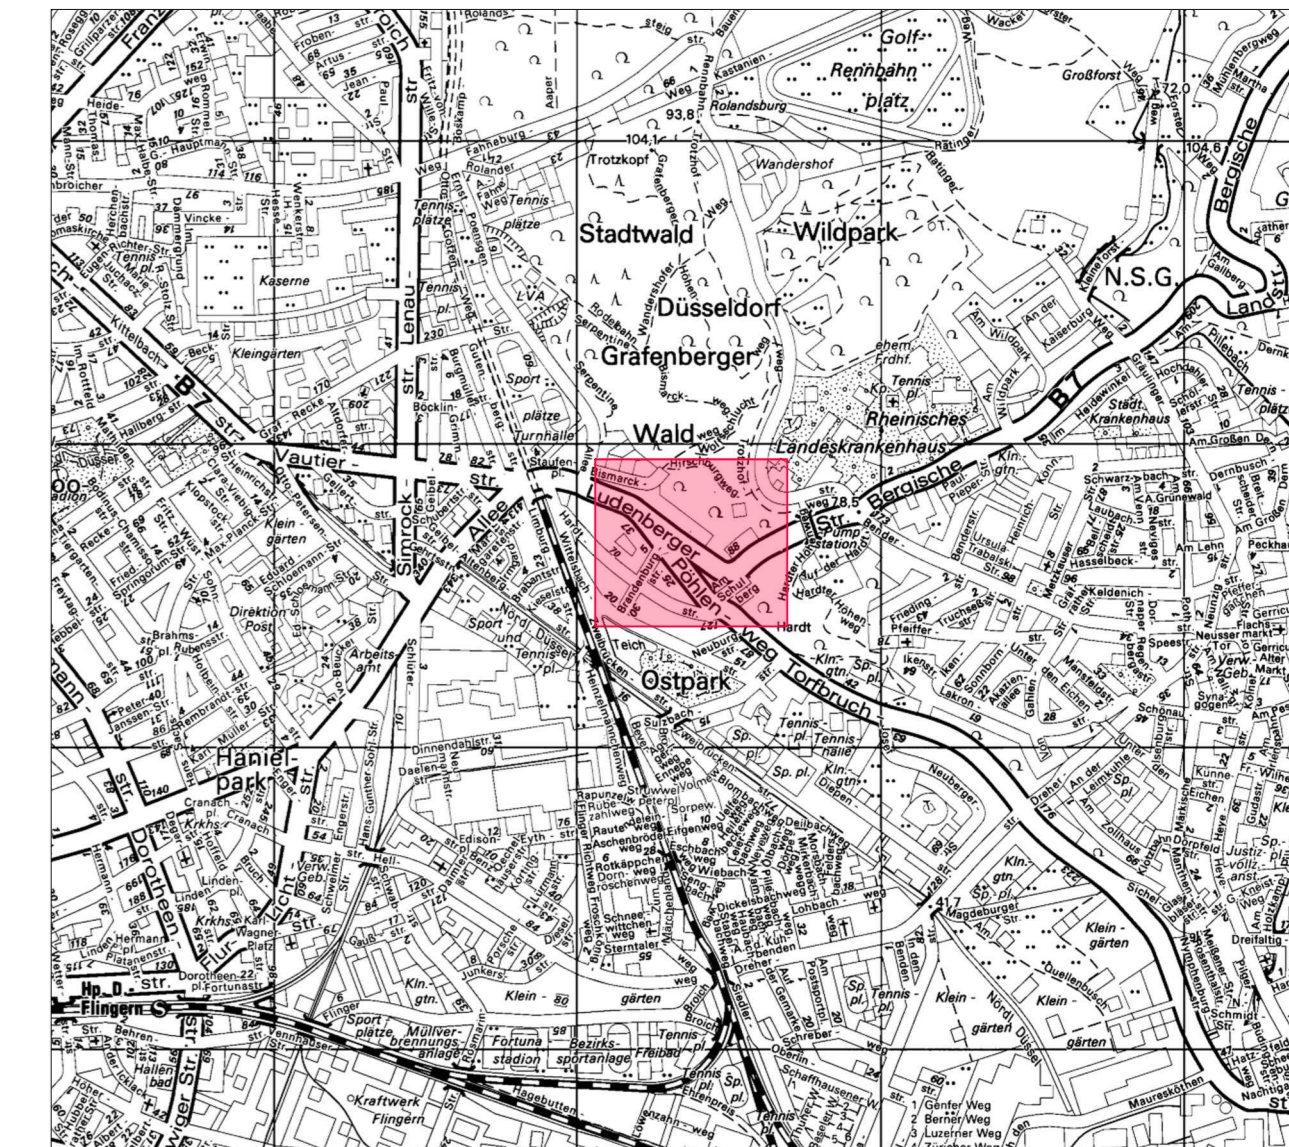

Übersichtskarte M 1 : 25.000

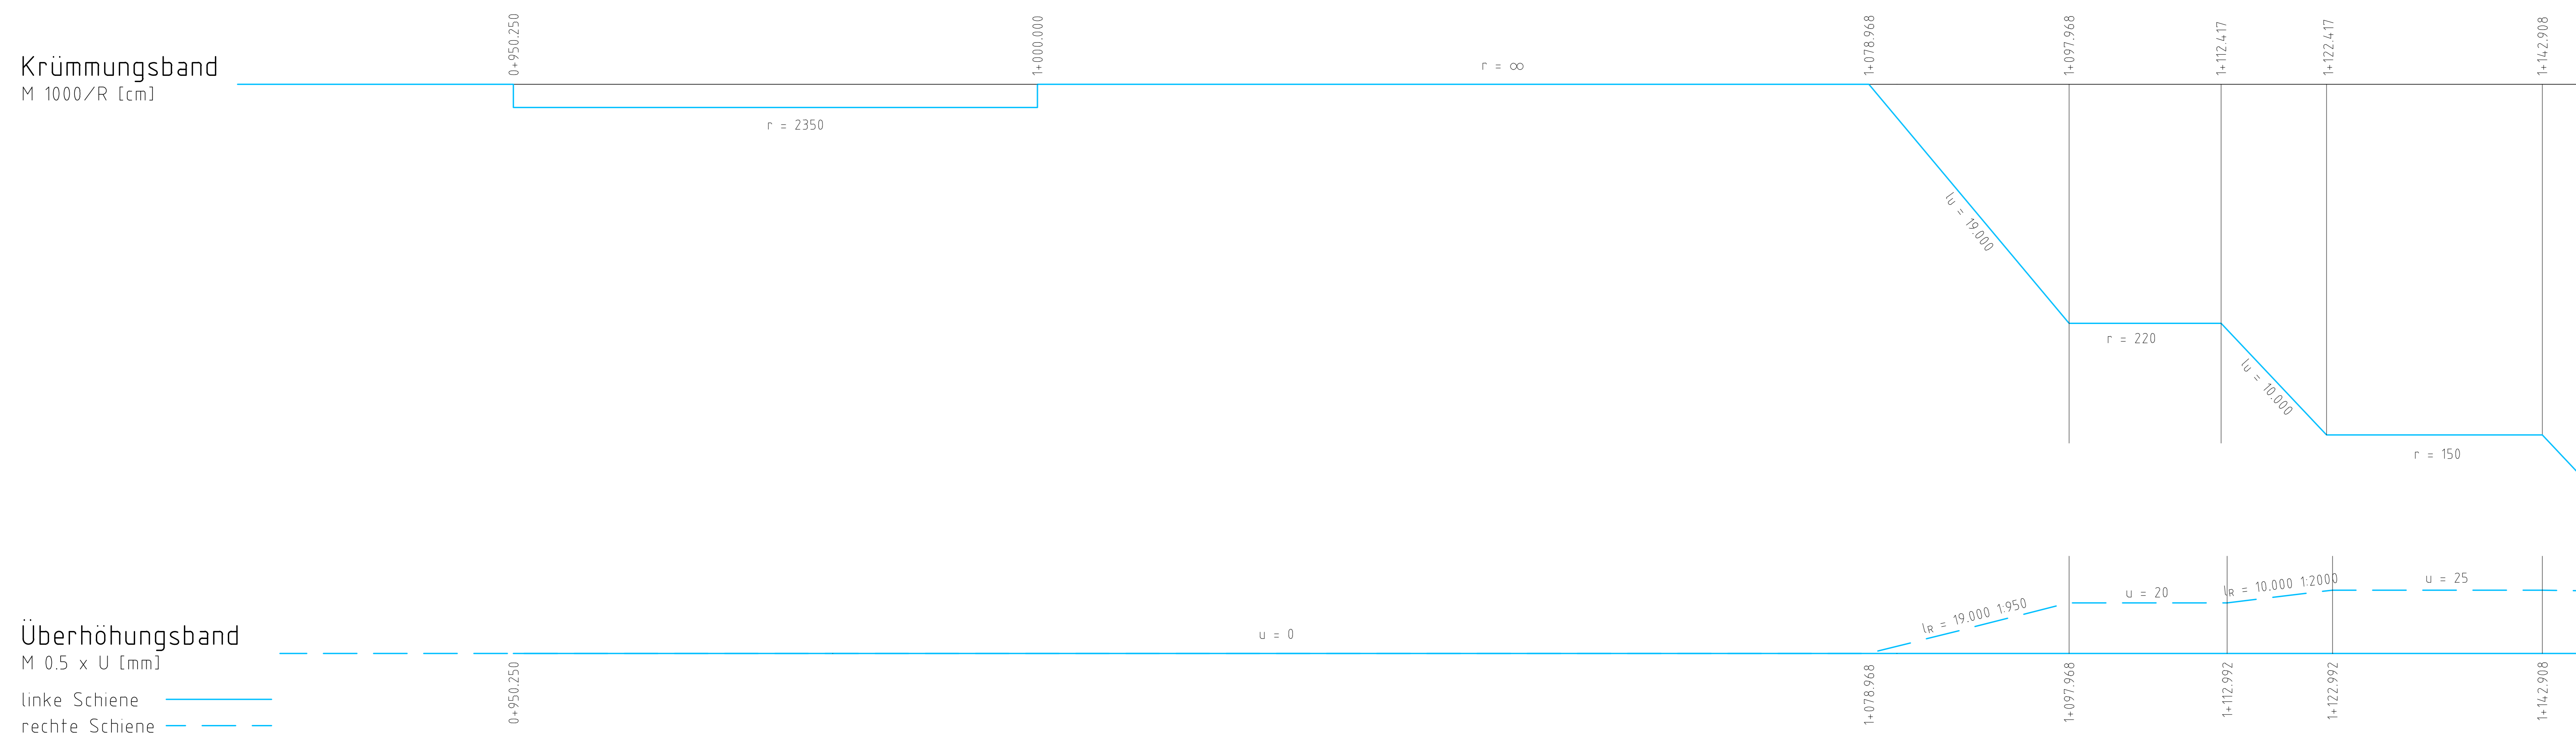

Lagebezugssystem: ETRS89 GK GRS80					
Höhenbezugssystem: DHHN2016 / NHN-Höhen (HST 170)					
Gradienanpassung, Verlängerung Gleisanpassungsbereich Richtung Innenstadt	dr 16.05.22				
Angabe der Gradientenausrundungen	dr 10.08.20				
Angabe der Änderung	Paragraphe Datum				
Ludener Straße Barrierefreier Ausbau der Stadtbahnhaltestelle "Pöhlenweg" Haltestelle stadteinwärts Genehmigungsplanung - Höhenplan					
Landeshauptstadt Düsseldorf Amt für Verkehrsmanagement	Rheinbahn AG Lorenzstraße 42 40231 Düsseldorf				
VIA Nr. 2020 / 00047	Maßstab: 1 : 250 / 25				
PLAN Nr. S 2309 / 403	PLAN Nr. PLW-5-H-02				
Abt. Unterschiff	Datum	Abt. Unterschiff	Datum		
602.3	22.07.2020	T 124.020	gez. Oesterl	10.05.2020	
602.4		T 1011	gez. Aust	15.06.2020	
602	30.07.2020	T 105	gez. Strötmann	13.07.2020	
603	18.08.2020	T 121	gez. Mathies	16.06.2020	
605.1		T 122	gez. Albrecht	23.06.2020	
606		T 123	gez. Fr. Möllers	18.06.2020	
		T 124	gez. Faric	16.06.2020	
		T 120	gez. Bencher	30.06.2020	
Landeshauptstadt Düsseldorf Der Oberbürgermeister Amt für Verkehrsmanagement Düsseldorf, den 08.09.2020		Rheinbahn AG Lorenzstraße 42 40231 Düsseldorf Düsseldorf, den 08.08.2022			
Amtsleitung, I.A. gez. Reeh		Betriebsleitung, gez. Lücking			
informiert, BV 7		01.12.2020			
beschlossen, OVA		13.01.2021			