

Anlage 4.2

Betr.: Genehmigungsantrag vom 26.09.2023

Az.: 404-3816-63 USG

**Antrag gem. § 68 WHG über die Vertiefung des Steinbruchs Asbeck (K10)
auf 120 m üNN im Werk Hönnetal der Rheinkalk GmbH**


Zustandsplan

Maßstab 1 : 5.000

Rheinkalk GmbH


Gödde


Vogt

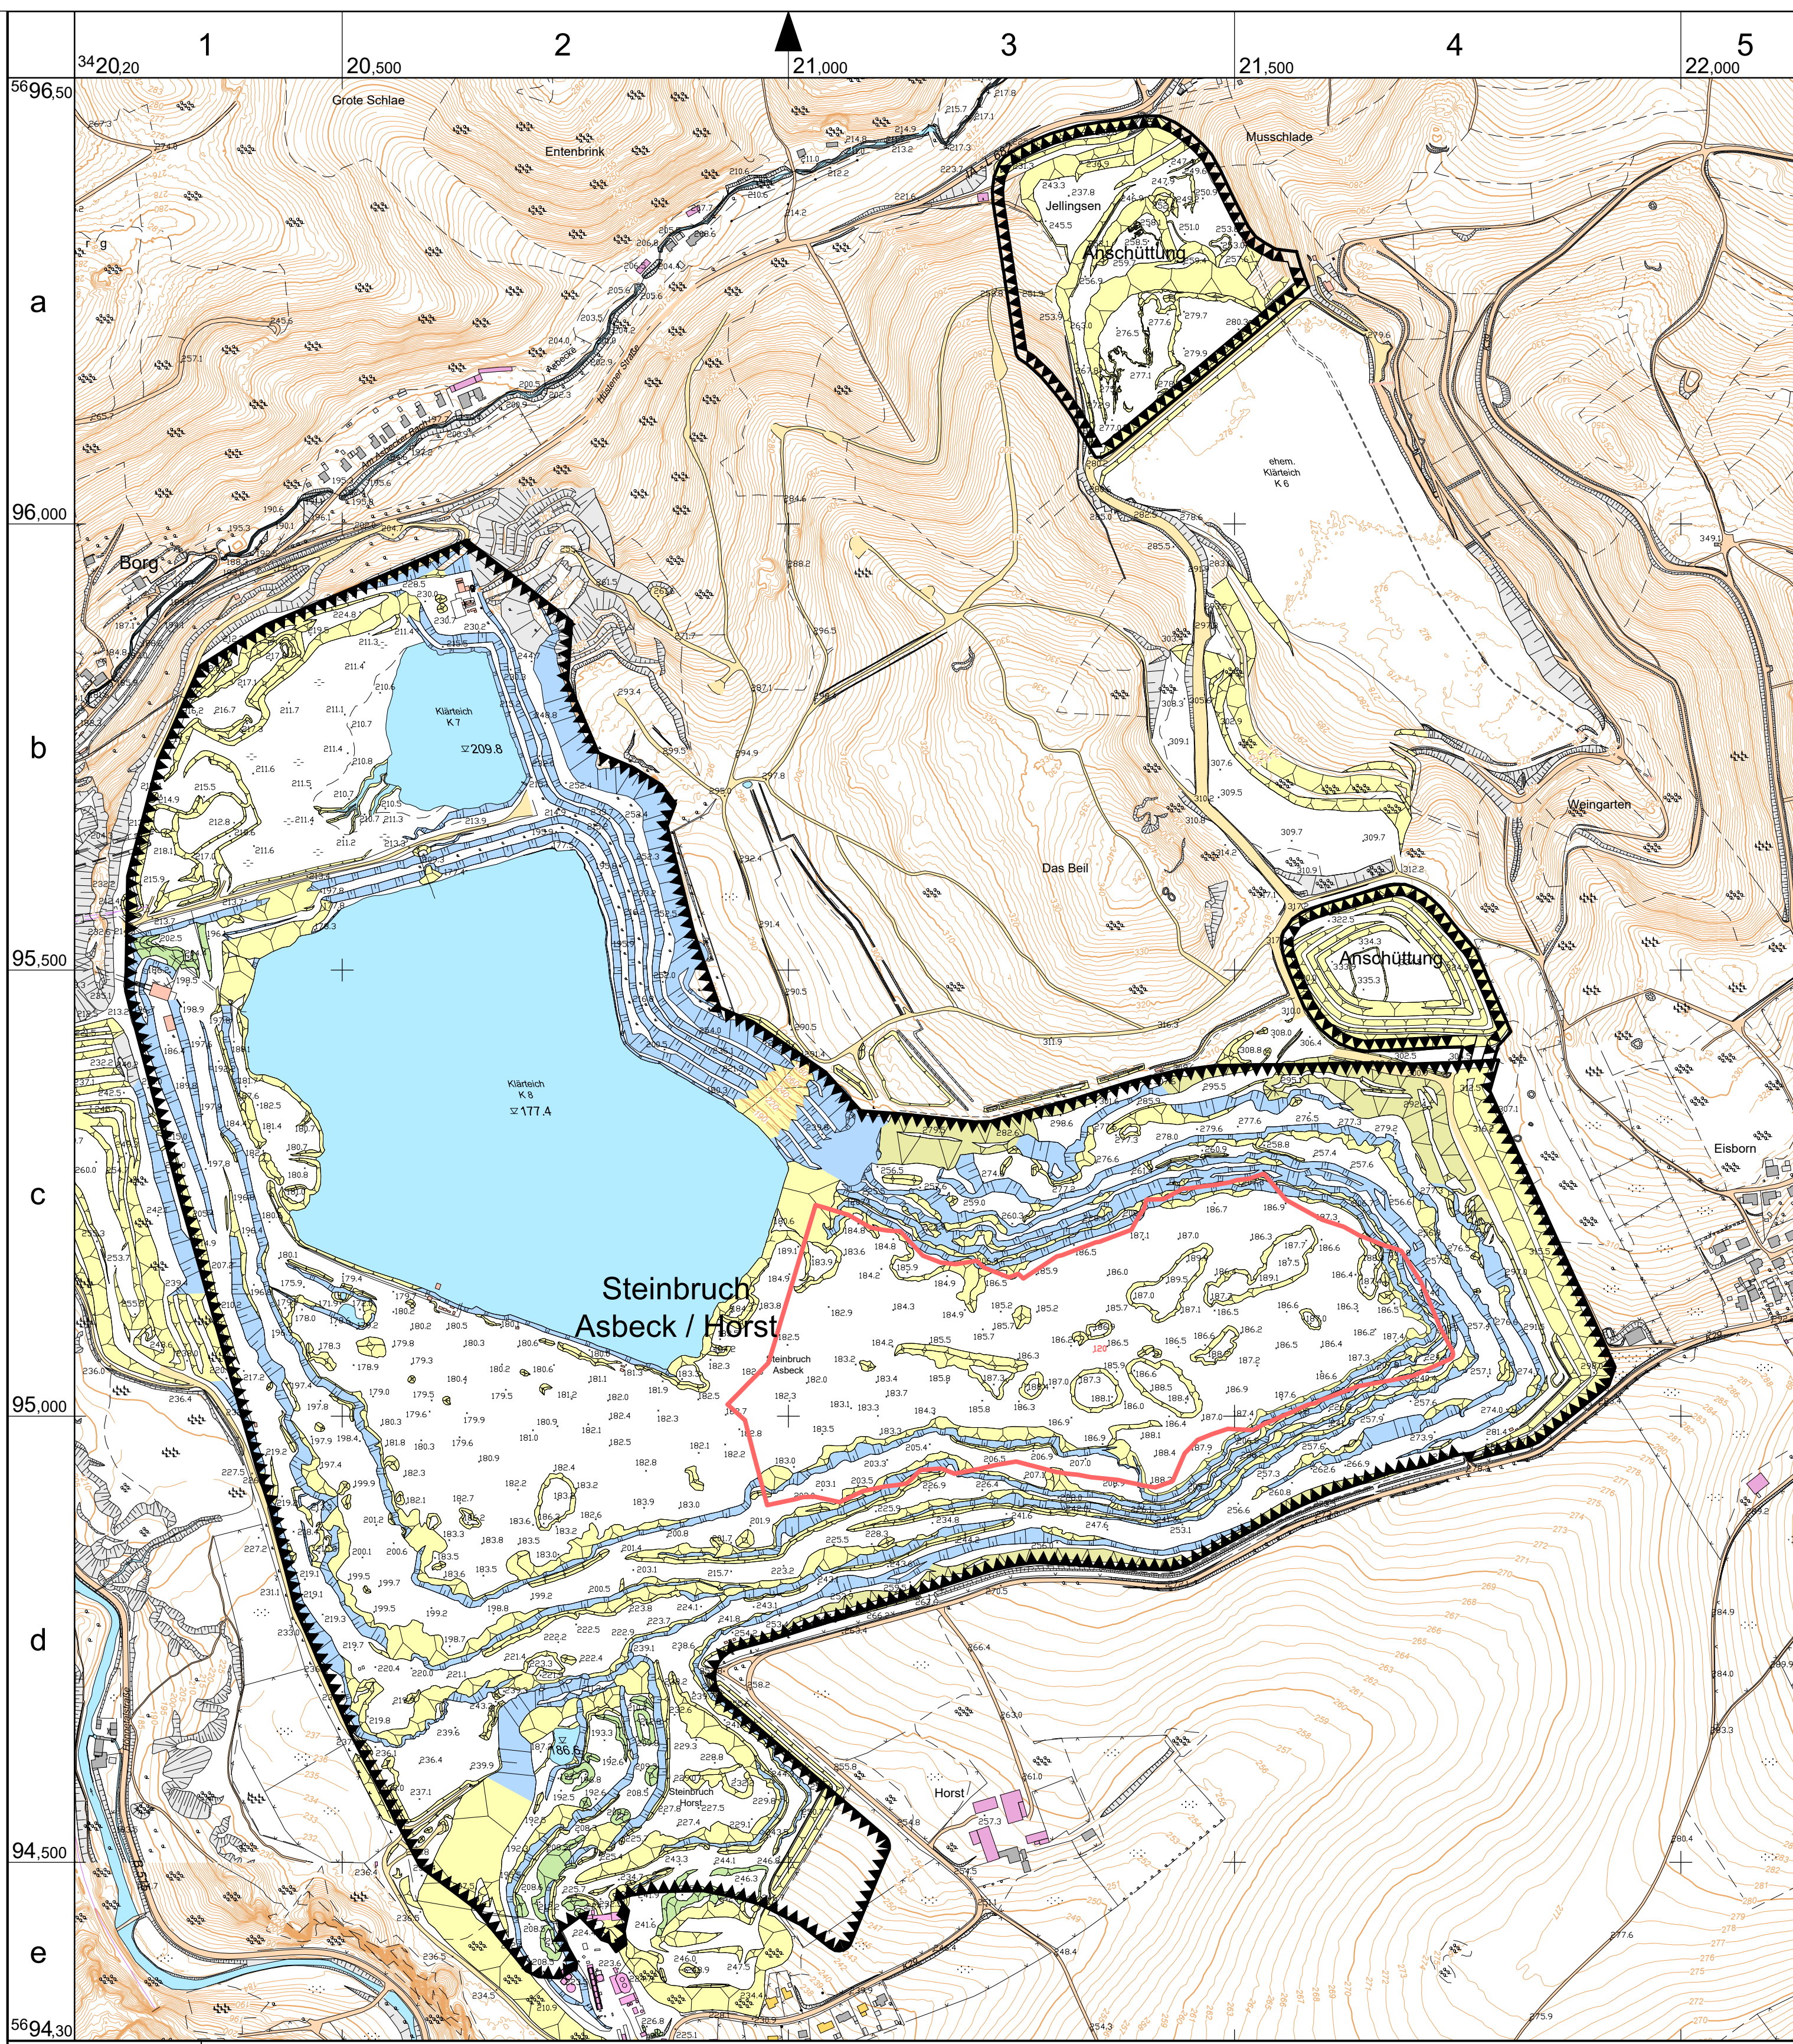

- Zeichenerklärung:**
- Böschungen**
 - Abraumböschung
 - Kippenböschung
 - Gewinnungsböschung
 - Produktlager
 - Sonstige Böschung
 - Bebauung/Straße/Weg**
 - Werksanlagen
 - Gewerbe (Fremd)
 - Gewerbe (Verpachtet)
 - Öffentliche Gebäude
 - Wohnhäuser (Eigentum)
 - Wohnhäuser (Fremd)
 - Verkehr (Öffentlich)
 - Verkehr (Werk)
 - Gewässer**
 - Wasserfläche
 - genehmigte Abgrabungsgrenze
 - genehmigte Anschüttungsgrenzen
 - geplante Vertiefung bis 120m üNN



Werk: **Rheinkalk GmbH
Werk Hönnetal**

Projekt: **Antrag gem. § 68 WHG über die Vertiefung
des Steinbruchs Asbeck (K10) auf 120 m üNN
im Werk Hönnetal der Rheinkalk GmbH**

Thema: **Zustandsplan**

Maßstab: **1 : 5.000**

Topographie und Kataster:
Rheinkalk GmbH
- Geology & Mining -
Topographie: 04/2022 Kataster:

Planung:
Rheinkalk GmbH
- Geology & Mining -
Planung: 01/2022

Bearbeiter: Hirsch
Wülfrath, 13.06.2022

Anlage

DWG-Datei: G:\CAD\CAD\Hönnetal\Anträge\WHG\20220601_Vertiefung_Asbeck\HON_Asbeck_Vertiefung-120m_zust_062022_A1_05000_GK3.dwg
PLT-Datei: G:\CAD\CAD\Hönnetal\Anträge\WHG\20220601_Vertiefung_Asbeck\HON_Asbeck_Vertiefung-120m_zust_062022_A1_05000_GK3.plt

Bemerkung: