Die Leitung ist kathodisch geschützt

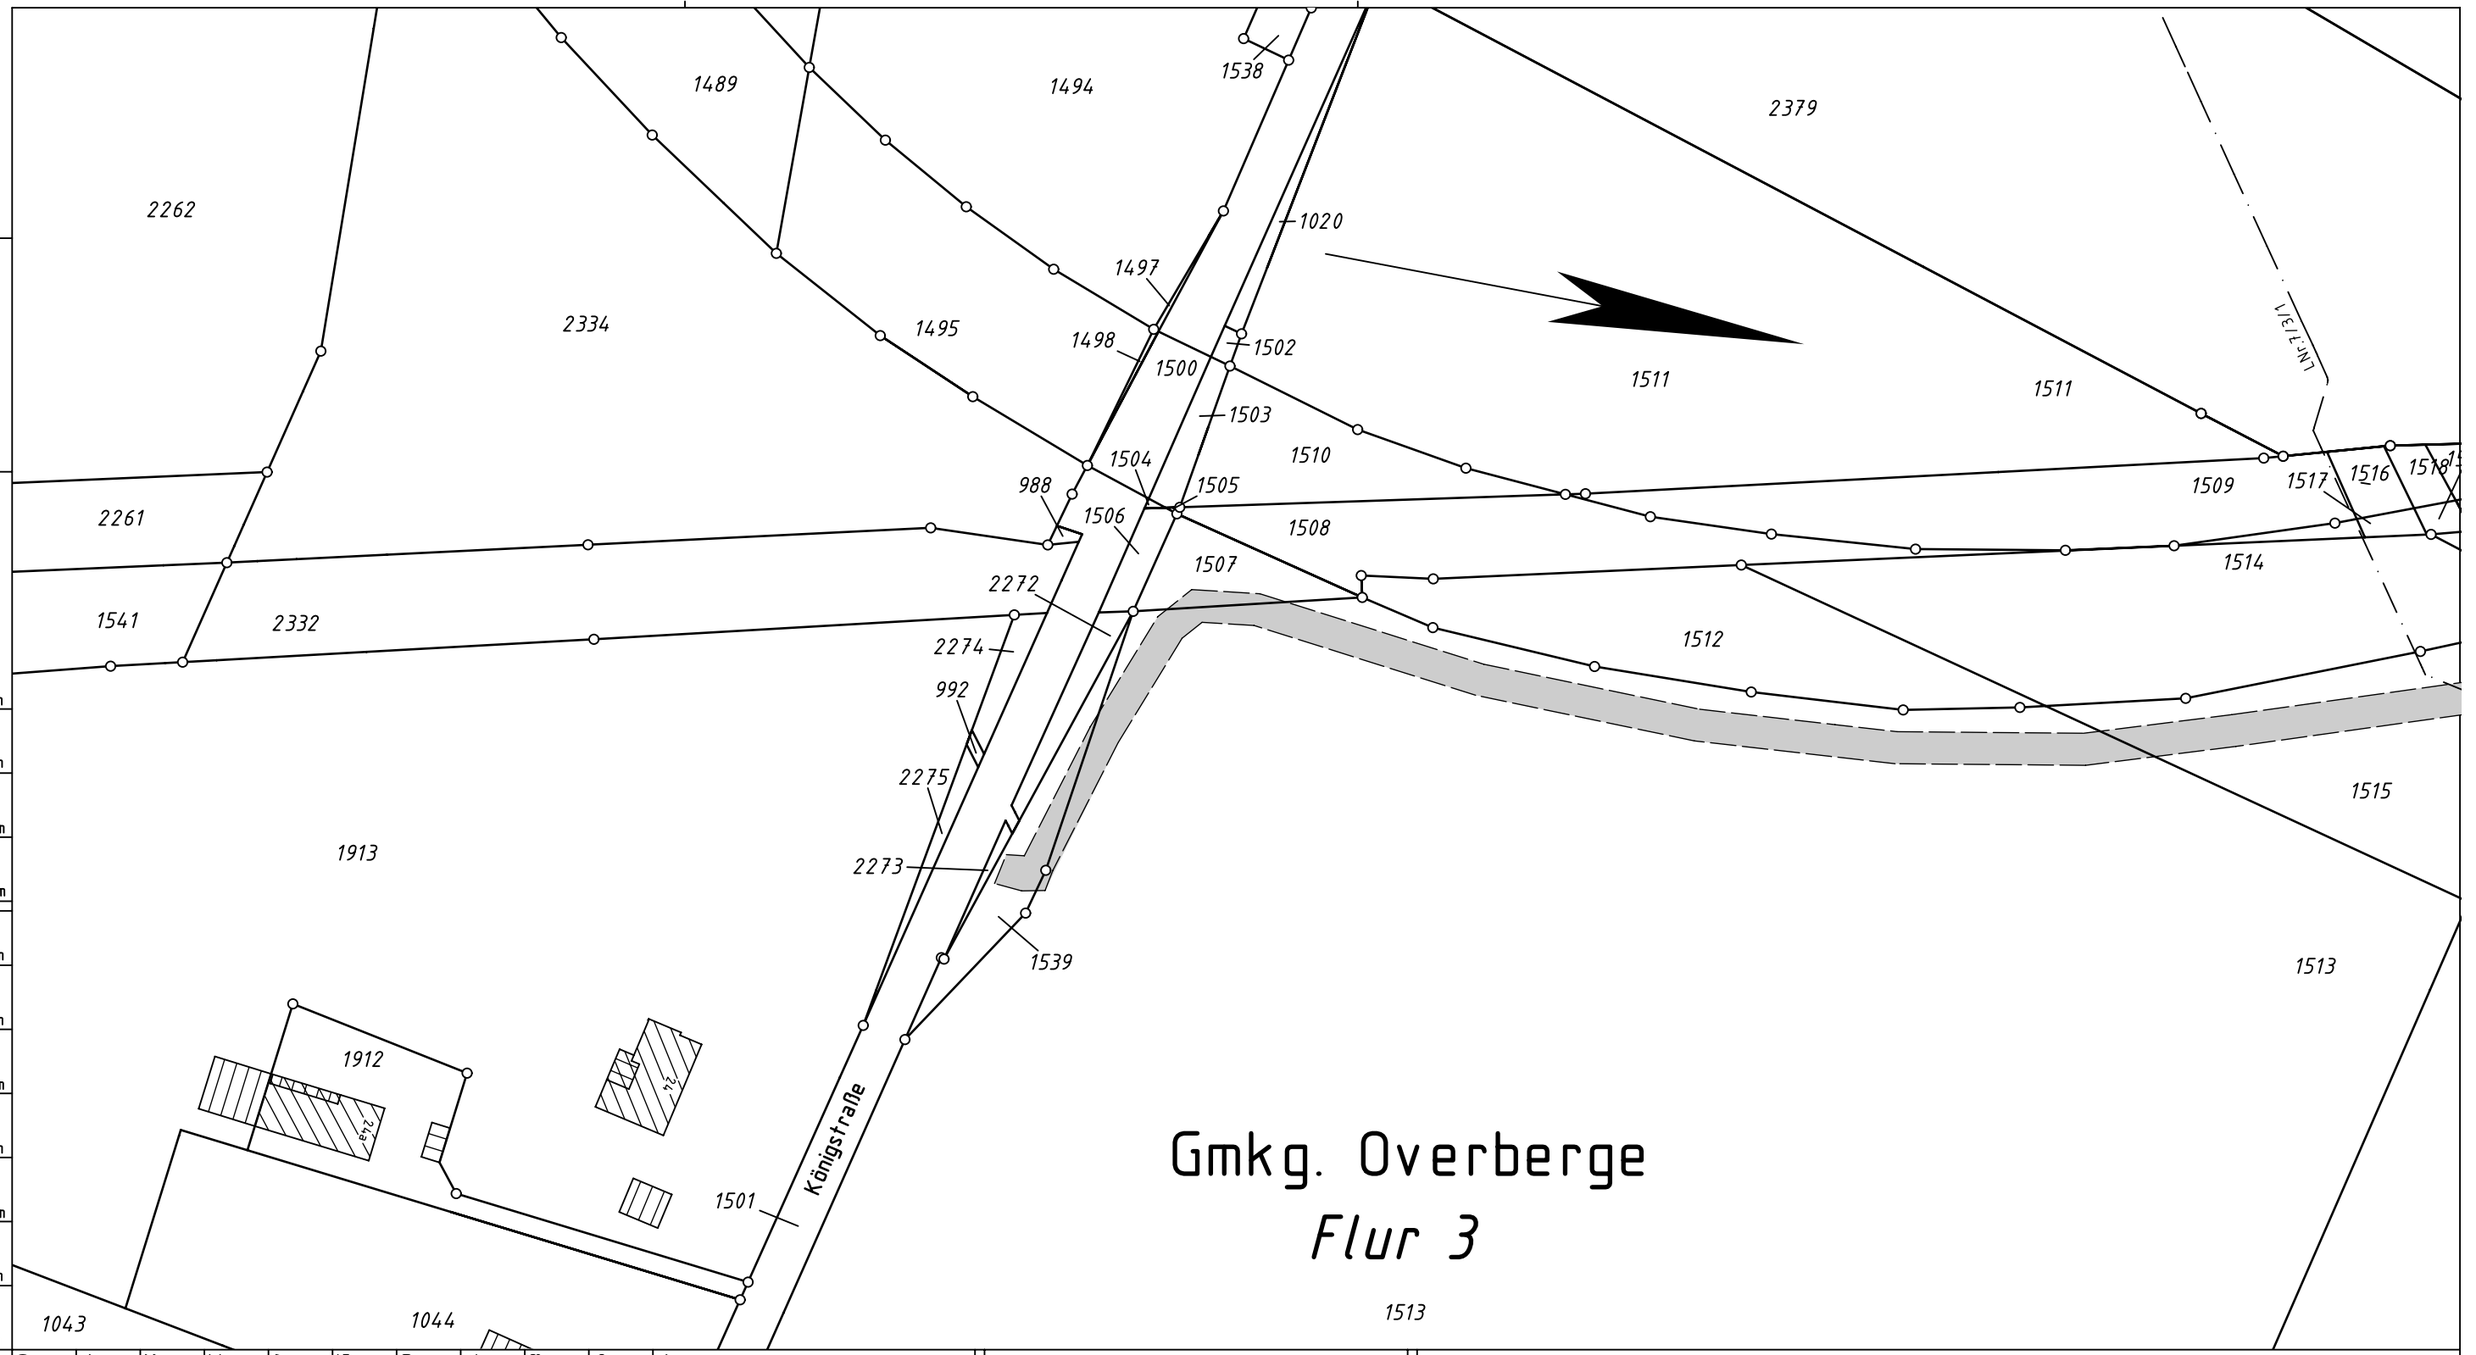

Gmkg. Overberge

Flur 3

Legende :

- vorh. Leitungsachse
- vorh. Schutzstreifenrand
- gepl. Leitungsachse Umlegung
- gepl. Schutzstreifen 8 m
- gepl. Arbeitsstreifen
- (-) bis (-) Plan-Nr. des Vermess.-Registers

Parallel zur Ferngasleitung verläuft zugehöriges Betriebskabel
Deckung = Ltg. DN 300

Plan-Berichtigungen

Rev.	Grund	Angef.	Gepr.	Freigeg.
10				
09				
08				
07				
06				
05				
04				
03				
02				
01	Kat. geä.	07/2019 VB Groos		

Open Grid Europe
The Gas Wheel

Leitung:	Hamm – Bergkamen
Gemarkung:	Overberge
Gemeinde:	Stadt Bergkamen
Kreis:	Unna

Wegerechtsplan

Komm.Nr. Open Grid Europe: -

Proj. Nr.	Leitungs-Nr.
LB-17071	056 022 000
Maßstab	Blatt-Nr.
1:1000	G 12/1 N1

Dokumenten Nr.: OGE.TPL.05.861.17071

Diesem Plan liegen katasterliche Unterlagen zu Grunde Signaturen nach ZVAUT

Prüfungen: Wegerechtsplan erstellt, 04/2018 VB Groos
geprüft: 05/2018, Ewering /Open Grid Europe
freigegeben: 05/2018, Klawon /Open Grid Europe

Katasteramt Unna
Original-Maßstab ALK

Anschl.-Blatt

Anschl.-Blatt 12