


This document must not be copied, changed or used by third party without ABO WIND written permission

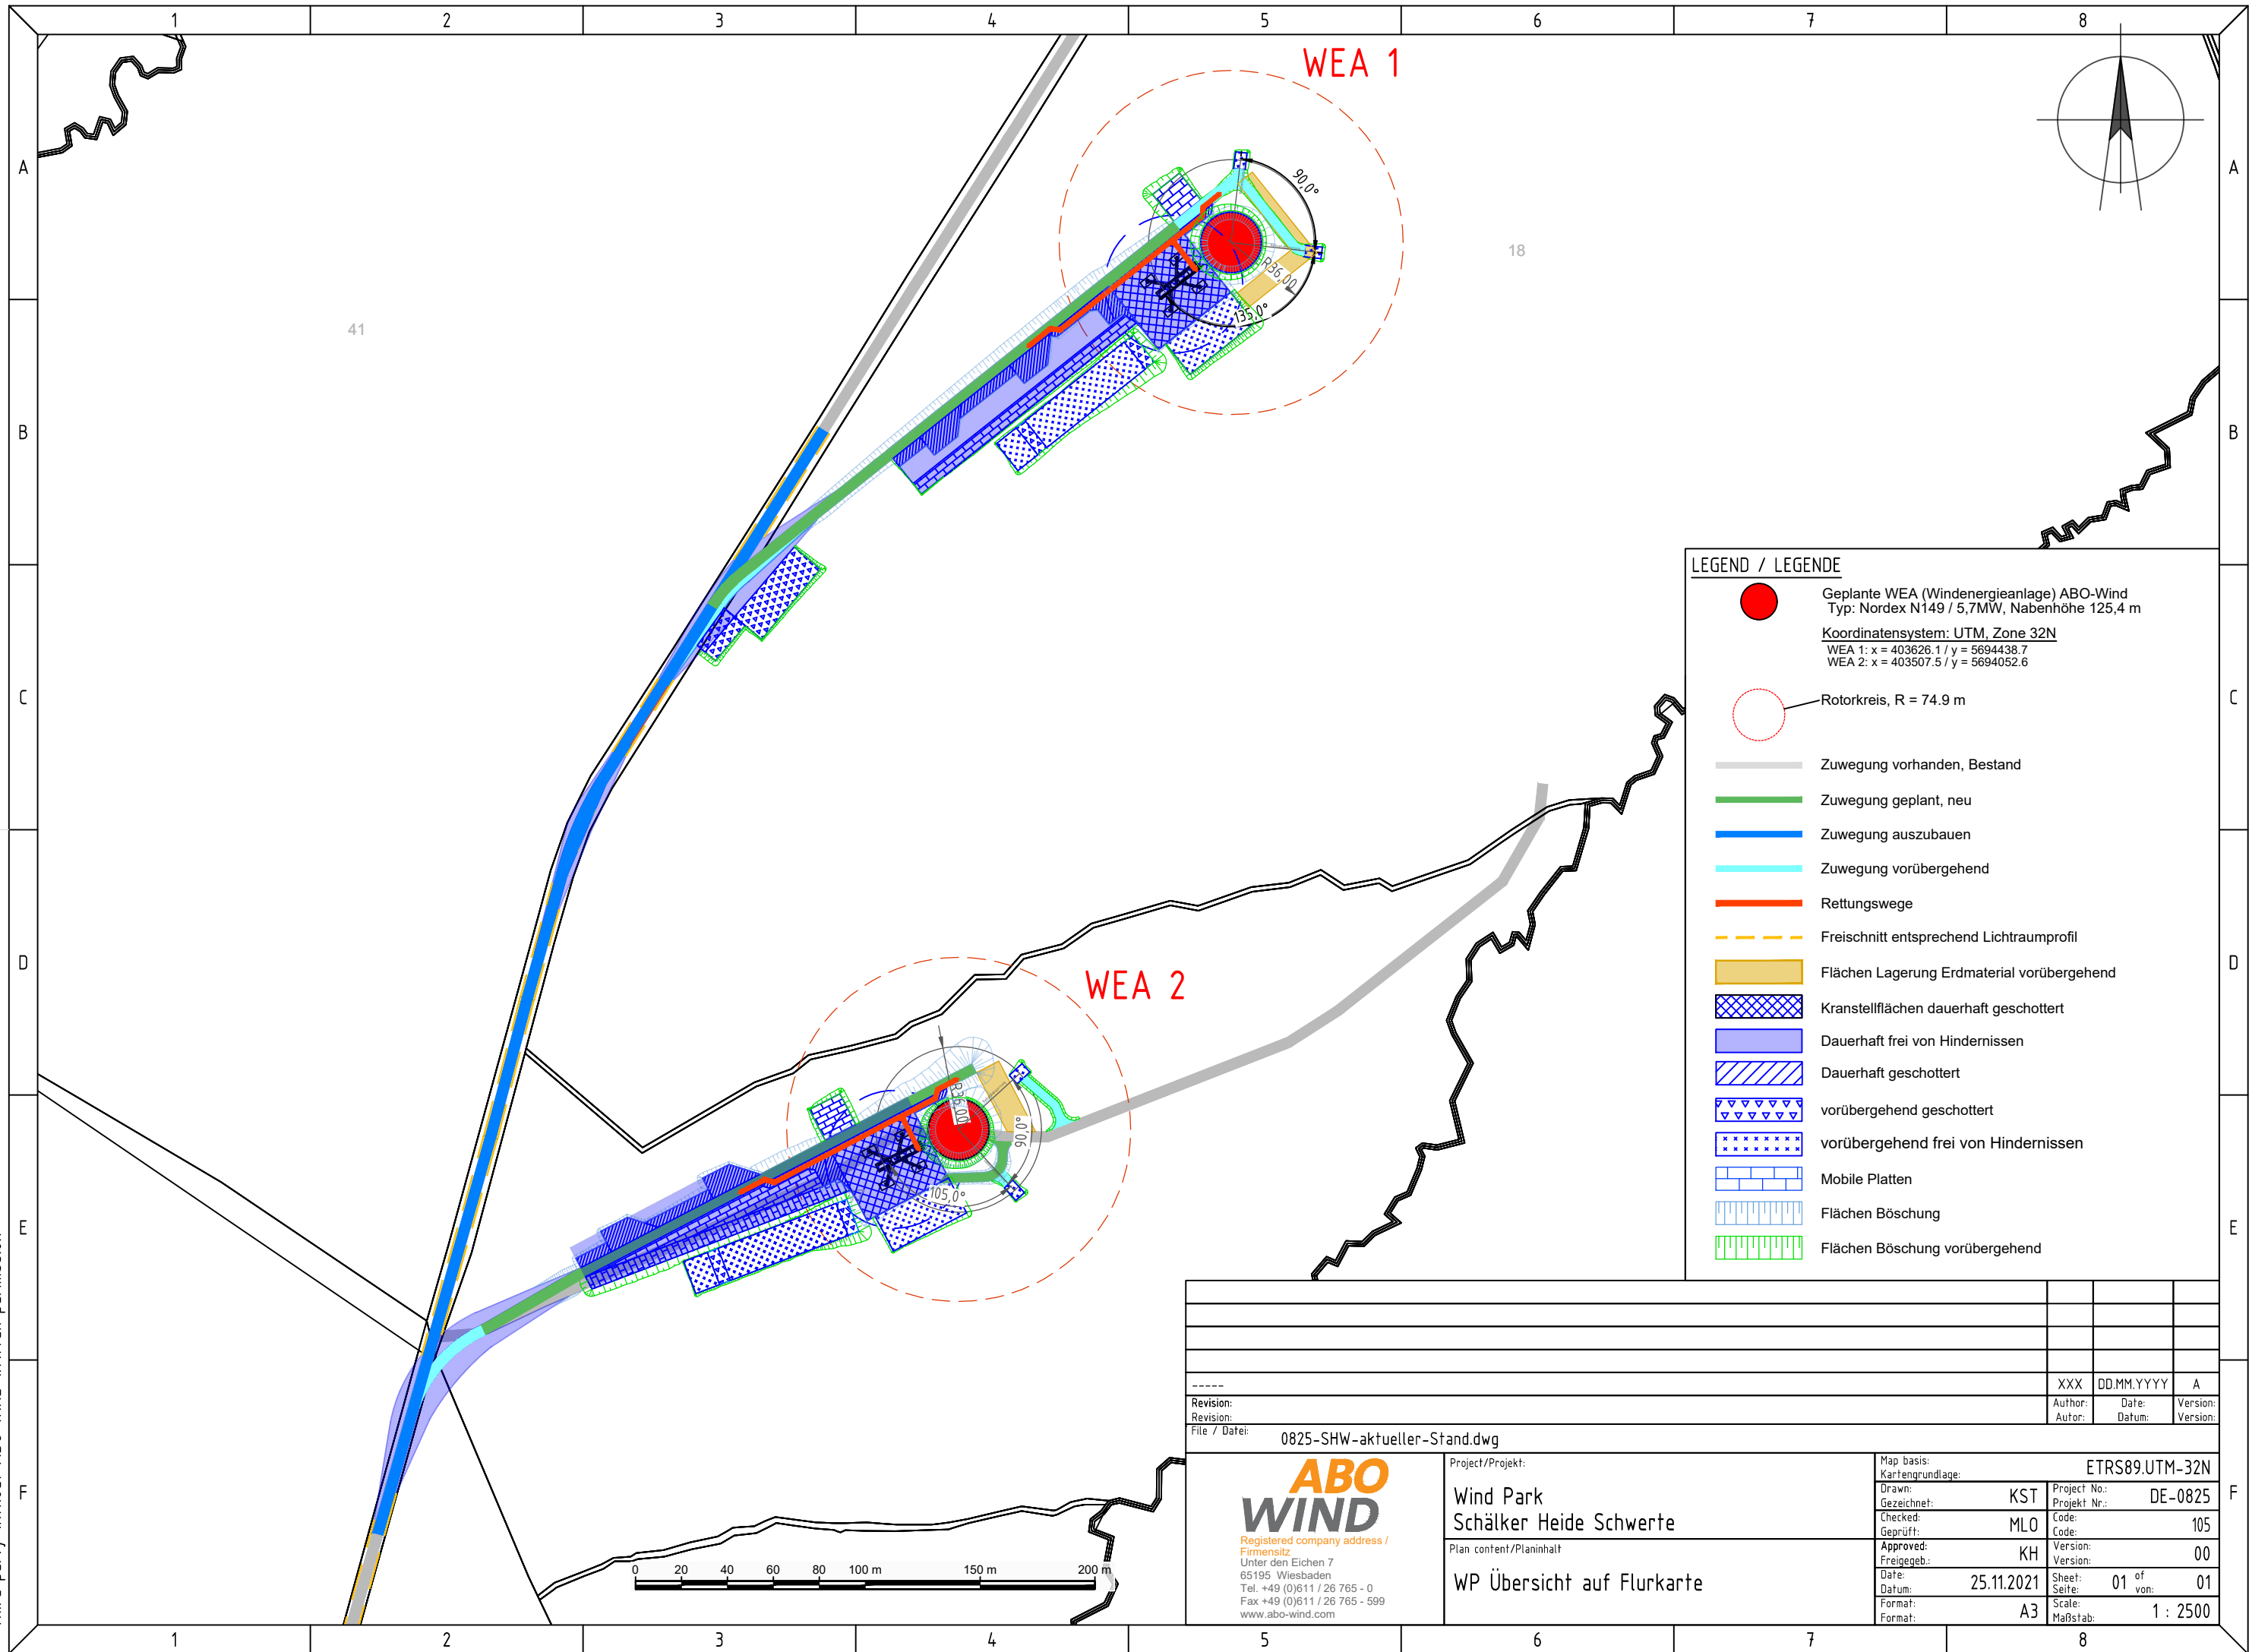

LEGEND / LEGENDE

- Geplante WEA (Windenergieanlage) ABO-Wind
Typ: Nordex N149 / 5,7MW, Nabenhöhe 125,4 m
Koordinatensystem: UTM, Zone 32N
WEA 1: x = 403626.1 / y = 5694438.7
WEA 2: x = 403507.5 / y = 5694052.6
- Rotorkreis, R = 74.9 m
- Zuwegung vorhanden, Bestand
- Zuwegung geplant, neu
- Zuwegung auszubauen
- Zuwegung vorübergehend
- Rettungswege
- Freischnitt entsprechend Lichtraumprofil
- Flächen Lagerung Erdmaterial vorübergehend
- Kranstellflächen dauerhaft geschottert
- Dauerhaft frei von Hindernissen
- Dauerhaft geschottert
- vorübergehend geschottert
- vorübergehend frei von Hindernissen
- Mobile Platten
- Flächen Böschung
- Flächen Böschung vorübergehend

	XXX	DD.MM.YYYY	A	
Revision:	Autor:	Datum:	Version:	
Revision:	Autor:	Datum:	Version:	
File / Datei:	0825-SHW-aktueller-Stand.dwg			
 <small>Registered company address / Firmensitz</small> Unter den Eichen 7 65195 Wiesbaden Tel. +49 (0)611 / 26 765 - 0 Fax +49 (0)611 / 26 765 - 599 www.abo-wind.com		Project/Projekt:		Map basis: ETRS89.UTM-32N
		Wind Park Schälker Heide Schwerte		Cartographic basis: Drawn: KST Checked: MLO Geprüft: MLO
Plan content/Planinhalt:		Approved: KH Freigegeb.: KH	Version: 00 Version:	
WP Übersicht auf Flurkarte		Date: 25.11.2021 Datum:	Sheet: 01 of 01 Seite: von:	
		Format: A3	Scale: 1 : 2500 Maßstab:	