


This document must not be copied, changed or used by third party without ABO WIND written permission

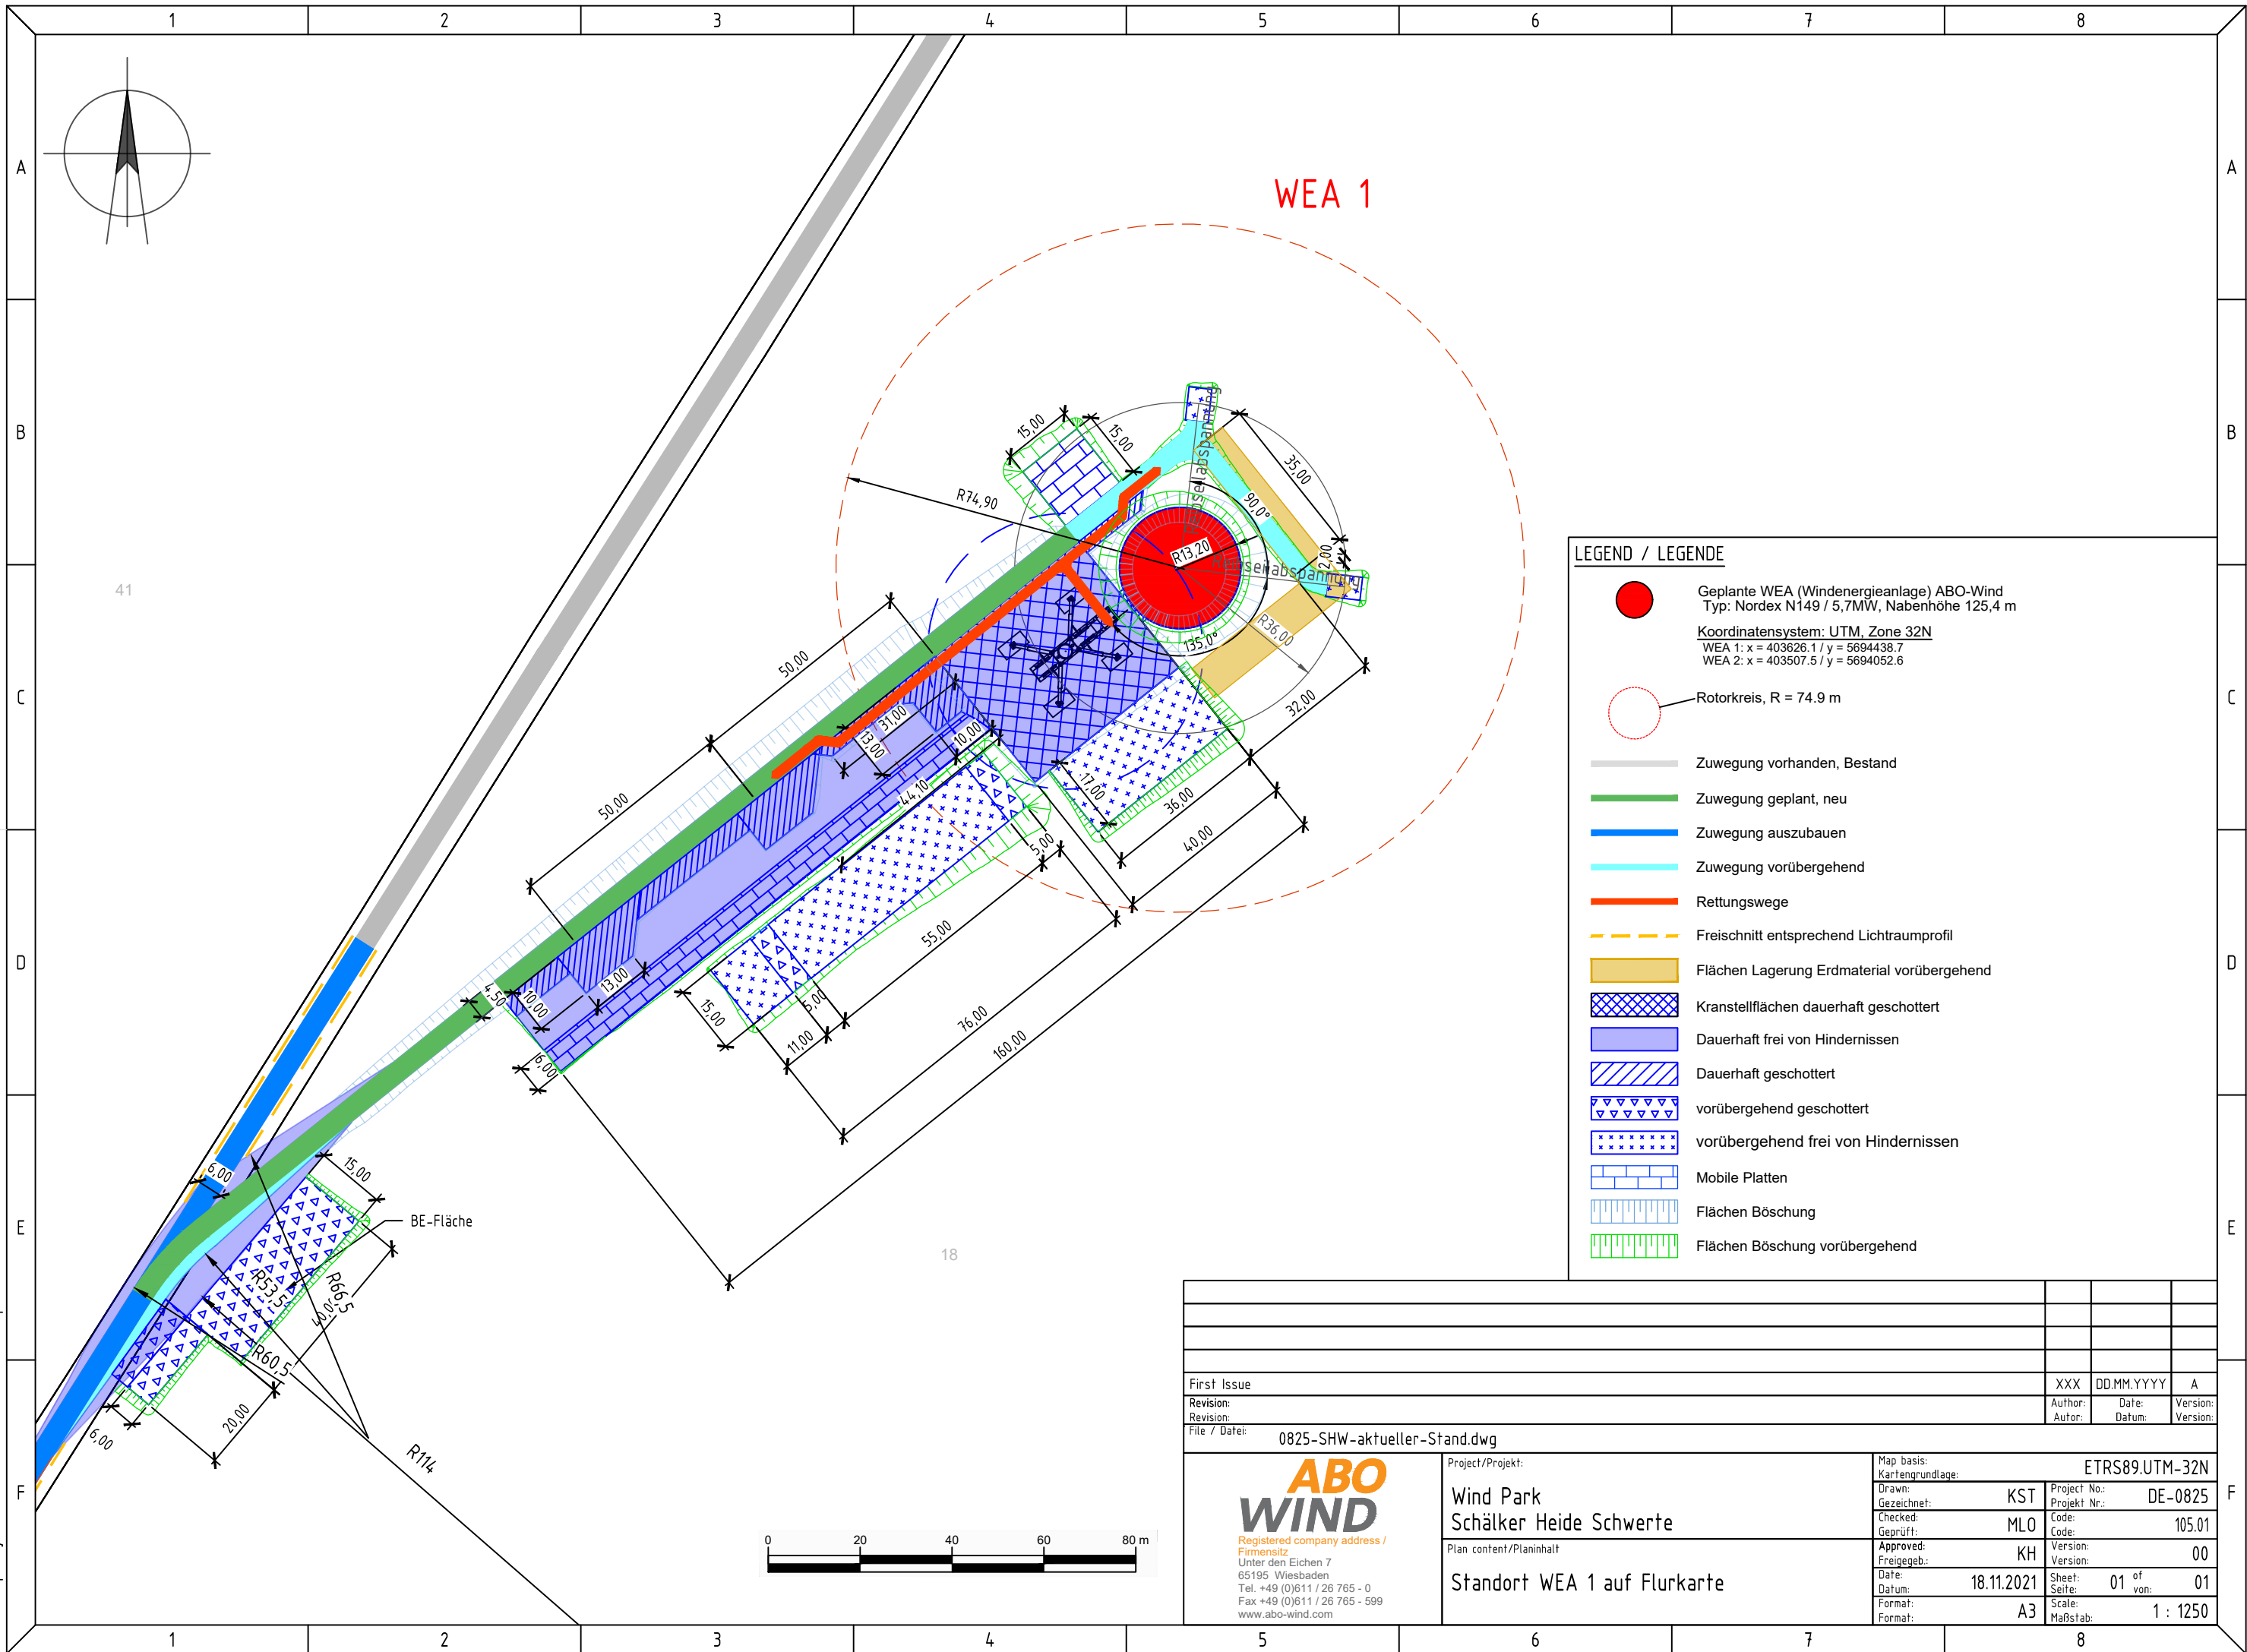

LEGEND / LEGENDE	
	Geplante WEA (Windenergieanlage) ABO-Wind Typ: Nordex N149 / 5,7MW, Nabenhöhe 125,4 m
	Koordinatensystem: UTM, Zone 32N WEA 1: x = 403626.1 / y = 5694438.7 WEA 2: x = 403507.5 / y = 5694052.6
	Rotorkreis, R = 74.9 m
	Zuwegung vorhanden, Bestand
	Zuwegung geplant, neu
	Zuwegung auszubauen
	Zuwegung vorübergehend
	Rettungswege
	Freischnitt entsprechend Lichtraumprofil
	Flächen Lagerung Erdmaterial vorübergehend
	Kranstellflächen dauerhaft geschottert
	Dauerhaft frei von Hindernissen
	Dauerhaft geschottert
	vorübergehend geschottert
	vorübergehend frei von Hindernissen
	Mobile Platten
	Flächen Böschung
	Flächen Böschung vorübergehend

First Issue	XXX	DD.MM.YYYY	A
Revision:	Author:	Date:	Version:
Revision:	Autor:	Datum:	Version:
File / Datei:	0825-SHW-aktueller-Stand.dwg		
 Registered company address / Firmensitz Unter den Eichen 7 65195 Wiesbaden Tel. +49 (0)611 / 26 765 - 0 Fax +49 (0)611 / 26 765 - 599 www.abo-wind.com	Project/Projekt:	Map basis: Kartengrundlage: ETRS89.UTM-32N	
	Wind Park Schälker Heide Schwerte	Drawn: KST	Project No.: DE-0825
Plan content/Planinhalt:	Checked: MLO	Code: 105.01	
Standort WEA 1 auf Flurkarte	Approved: KH	Version: 00	
	Date: 18.11.2021	Sheet: 01 of 01	
	Datum: 18.11.2021	Scale: 1 : 1250	
	Format: A3	Maßstab: 1 : 1250	