


This document must not be copied, changed or used by third party without ABO WIND written permission

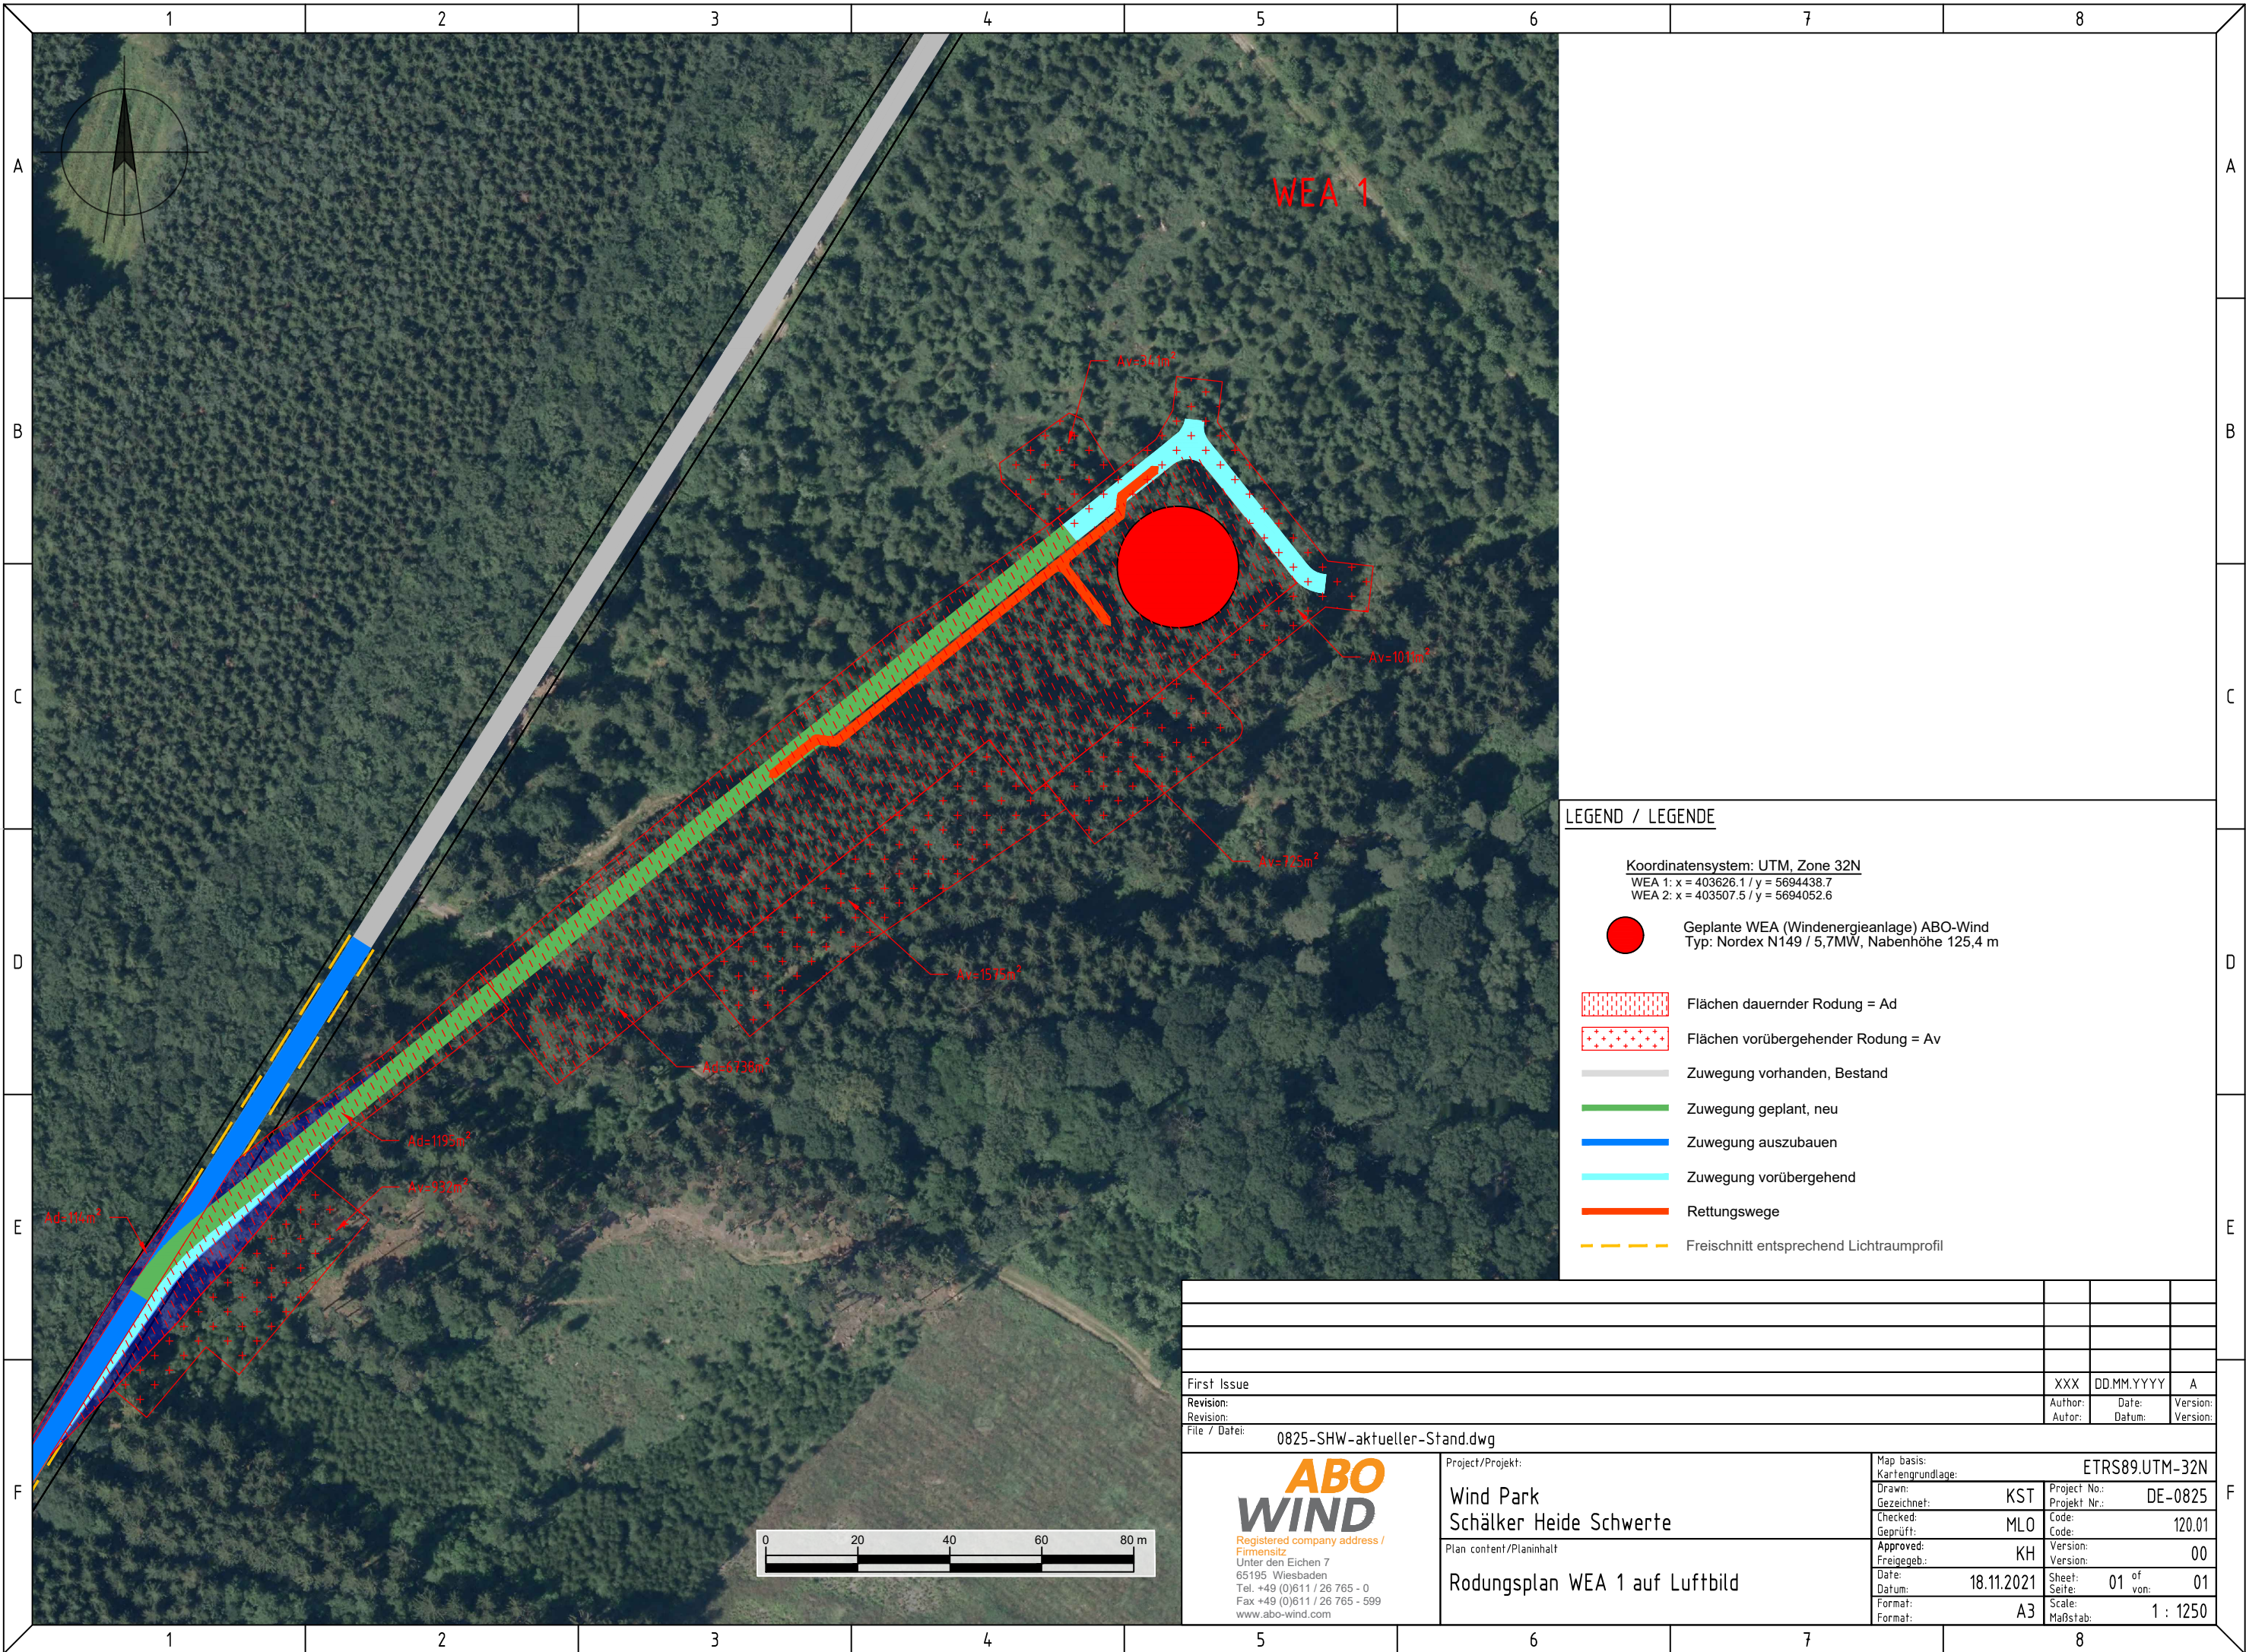

LEGEND / LEGENDE

Koordinatensystem: UTM, Zone 32N
 WEA 1: x = 403626.1 / y = 5694438.7
 WEA 2: x = 403507.5 / y = 5694052.6

- Geplante WEA (Windenergieanlage) ABO-Wind
 Typ: Nordex N149 / 5,7MW, Nabenhöhe 125,4 m
- Flächen dauernder Rodung = Ad
- Flächen vorübergehender Rodung = Av
- Zuwegung vorhanden, Bestand
- Zuwegung geplant, neu
- Zuwegung auszubauen
- Zuwegung vorübergehend
- Rettungswege
- Freischnitt entsprechend Lichtraumprofil

	XXX	DD.MM.YYYY	A
First Issue	Author:	Date:	Version:
Revision:	Author:	Date:	Version:
File / Date:	0825-SHW-aktueller-Stand.dwg		
 <small>Registered company address / Firmensitz Unter den Eichen 7 65195 Wiesbaden Tel. +49 (0)611 / 26 765 - 0 Fax +49 (0)611 / 26 765 - 599 www.abo-wind.com</small>	Project/Projekt:		Map basis: ETRS89.UTM-32N
	Wind Park Schälker Heide Schwerte		Drawn: KST
	Plan content/Planinhalt:		Checked: MLO
	Rodungsplan WEA 1 auf Luftbild		Geprüft: KH
			Approved: KH
		Date: 18.11.2021	Project No.: DE-0825
		Format: A3	Code: 120.01
		Scale: 1 : 1250	Version: 00
			Sheet: 01 of 01