


This document must not be copied, changed or used by third party without ABO WIND written permission

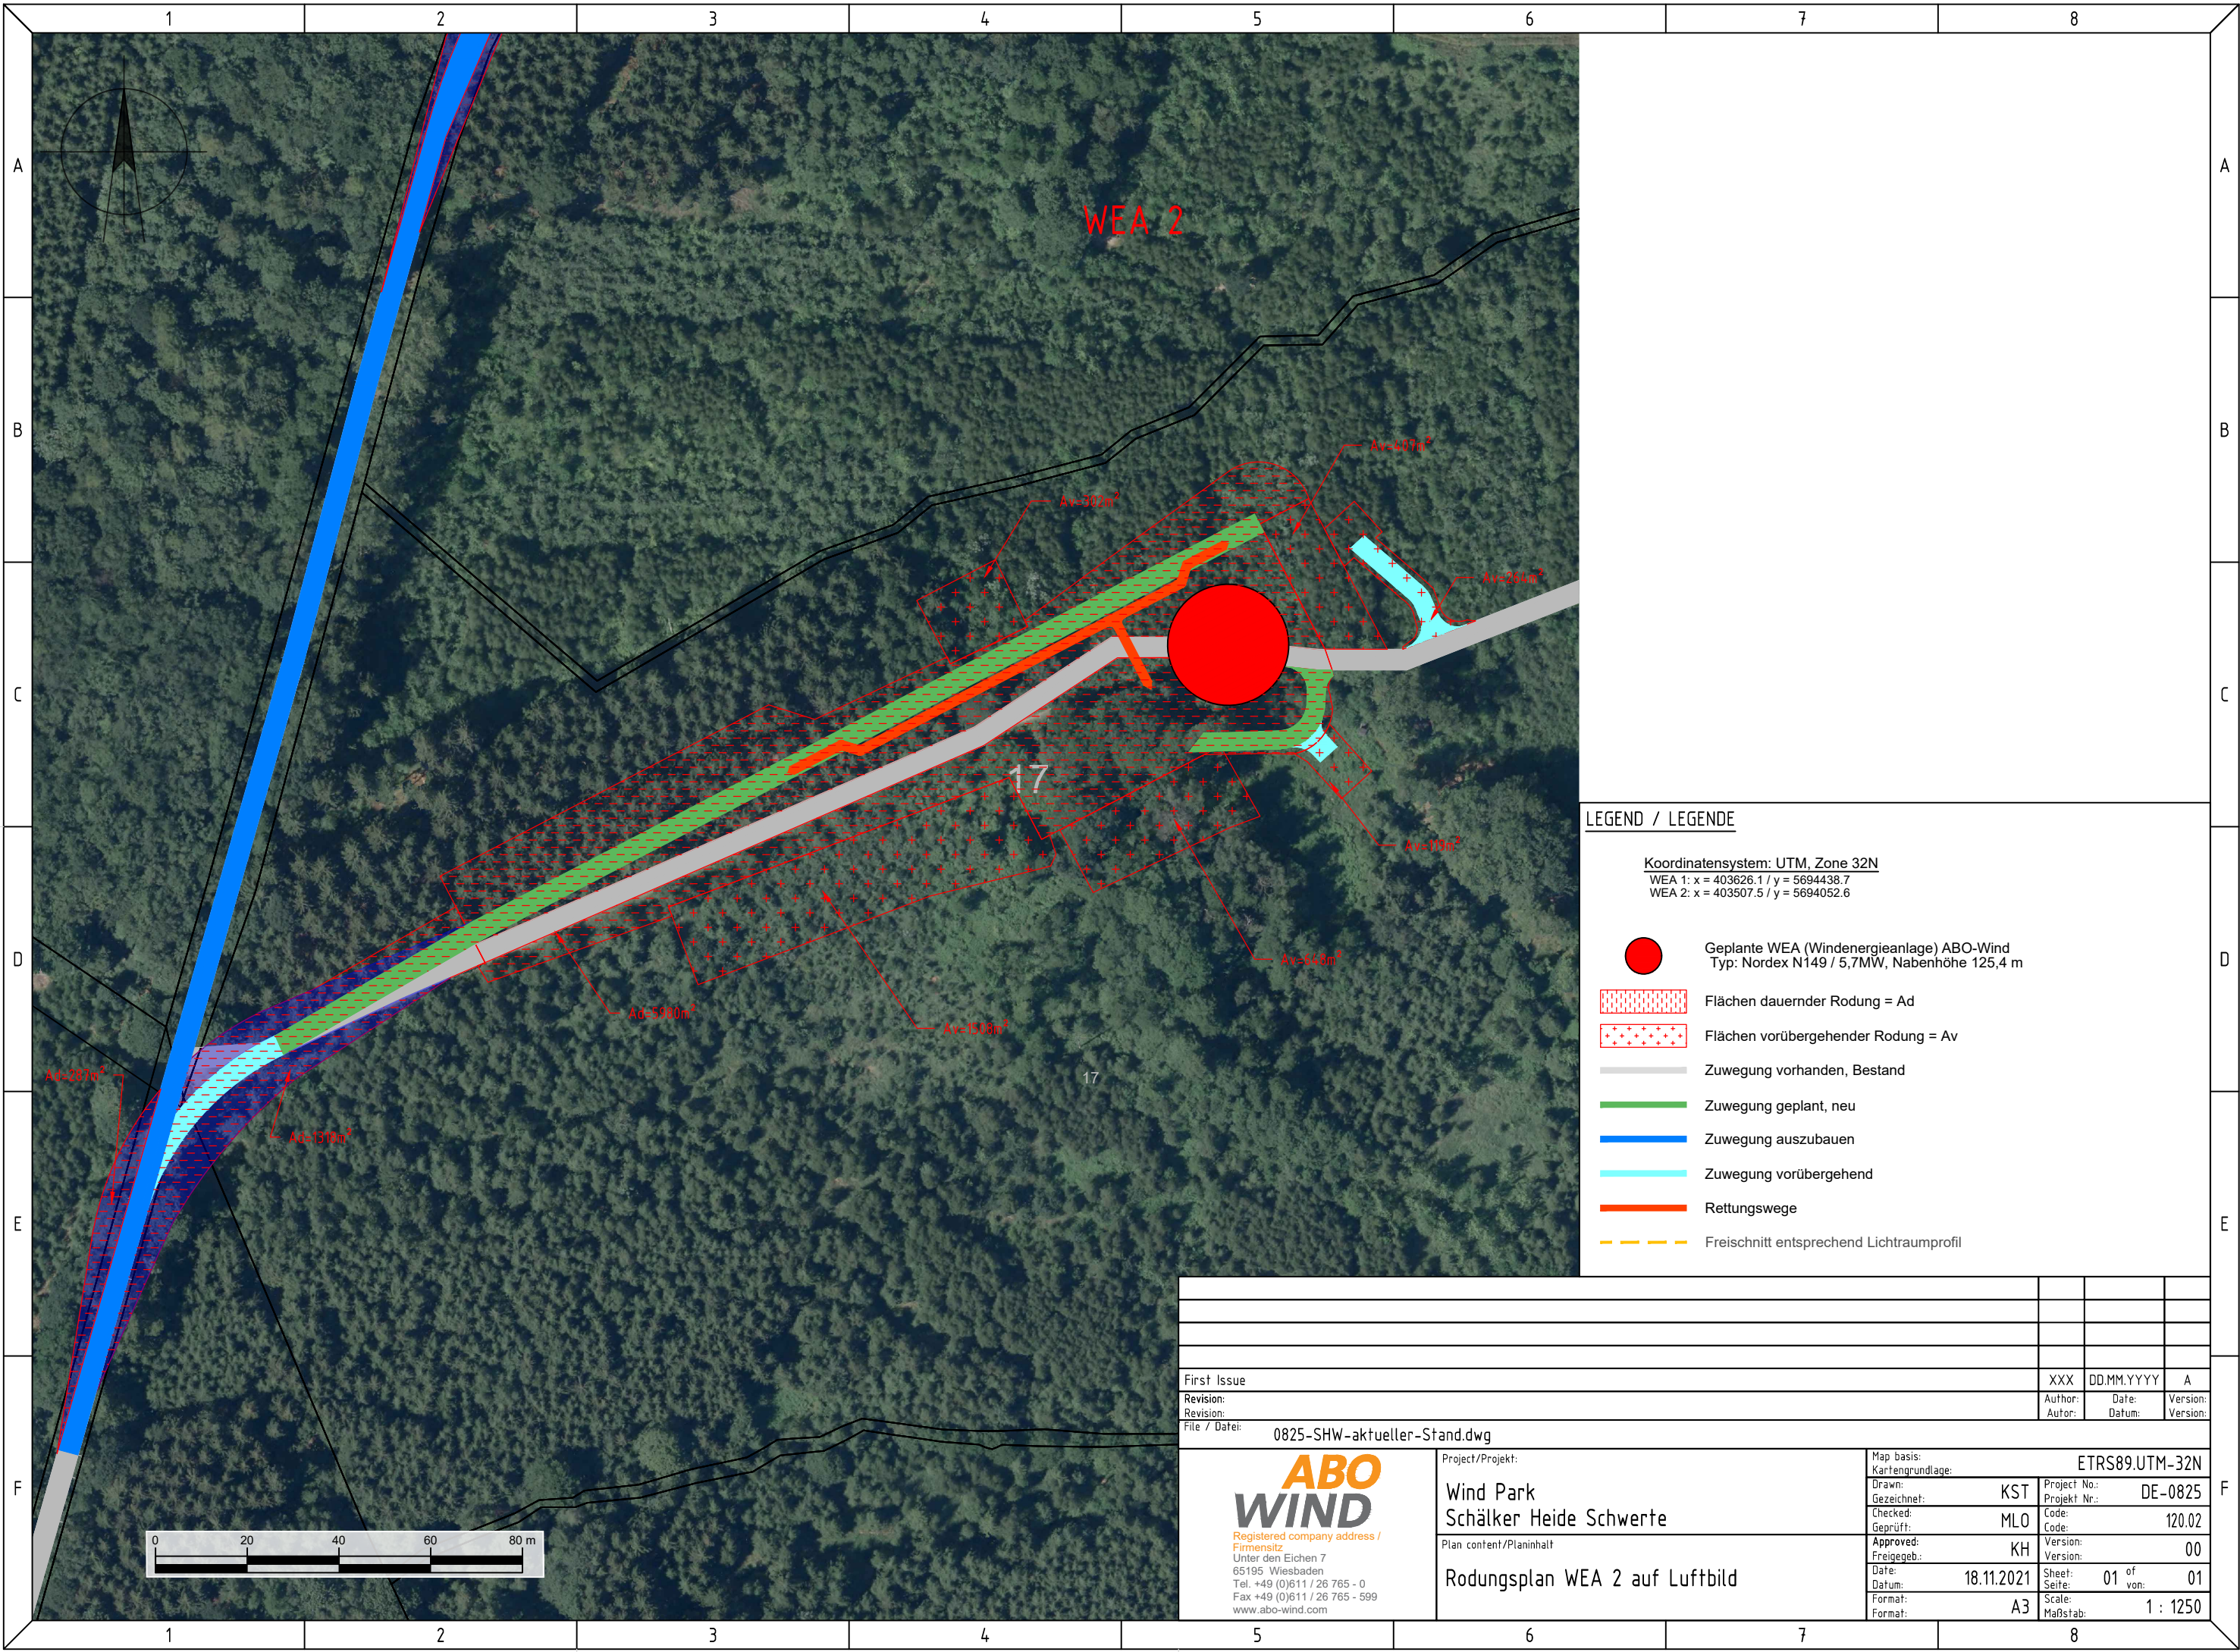

**LEGEND / LEGENDE**

**Koordinatensystem: UTM, Zone 32N**  
 WEA 1: x = 403626.1 / y = 5694438.7  
 WEA 2: x = 403507.5 / y = 5694052.6

- Geplante WEA (Windenergieanlage) ABO-Wind  
Typ: Nordex N149 / 5,7MW, Nabenhöhe 125,4 m
- Flächen dauernder Rodung = Ad
- Flächen vorübergehender Rodung = Av
- Zuwegung vorhanden, Bestand
- Zuwegung geplant, neu
- Zuwegung auszubauen
- Zuwegung vorübergehend
- Rettungswege
- Freischnitt entsprechend Lichtraumprofil

	XXX	DD.MM.YYYY	A
First Issue	Author:	Date:	Version:
Revision:	Autor:	Datum:	Version:
File / Datei:	0825-SHW-aktueller-Stand.dwg		
 <small>Registered company address / Firmensitz          Unter den Eichen 7          65195 Wiesbaden          Tel. +49 (0)611 / 26 765 - 0          Fax +49 (0)611 / 26 765 - 599          www.abo-wind.com</small>	Project/Projekt:		Map basis: Kartengrundlage: ETRS89.UTM-32N
	Wind Park Schälker Heide Schwerte		Project No.: Projekt Nr.: DE-0825
Plan content/Planinhalt:		Checked: Geprüft: MLO	Code: Code: 120.02
Rodungsplan WEA 2 auf Luftbild		Approved: Version: KH	Version: Version: 00
Date: Datum: 18.11.2021		Sheet: Seite: 01 of 01	Scale: Maßstab: 1 : 1250
Format: Format: A3			

