

Amtlicher LAGEPLAN i. M. 1:1000

Gemarkung: Rudersdorf
 Flur: 17
 GB.-Nr. 20062

Der Lageplan wurde aufgrund amtlicher Unterlagen und eigener örtlicher Aufnahme aus dem Jahr 2019 und 2020 ohne örtliche Grenzuntersuchung hergestellt. Die Höhen beziehen sich auf NHN.

Abstandflächen WEA01

Rotorradius: 75,00m
 Nabenhöhe: 169,00m
 Geländehöhe: 517,91m NHN
 Gründungshöhe: 516,71m NHN
 Höhendifferenz: -1,20m
 $A = (169 \text{ m} + 75 \text{ m} - 1,20 \text{ m}) \times 0,5$
 $A = 242,80 \text{ m} \times 0,5$
 $A = 121,4 \text{ m}$

Flurstücksnr.: 6
 Eigentümer:

Fläche: 169696 m²

Bauvorhaben:


WINDPARK WILNSDORF

WEA01 - Vestas V150-5.6 Hybridturm

Rotordurchmesser: 150,00m
 Nabenhöhe: 169,00m

Bauherr: juwi AG
 Gemarkung: Rudersdorf

Koordinaten: ETRS89/UTM
 Ostwert: 32 442437
 Nordwert: 5631233
 Geländehöhe: 517,91 m NHN
 Gründungshöhe: 516,71 m NHN
 Bauwerkspitze: 760,71 m NHN

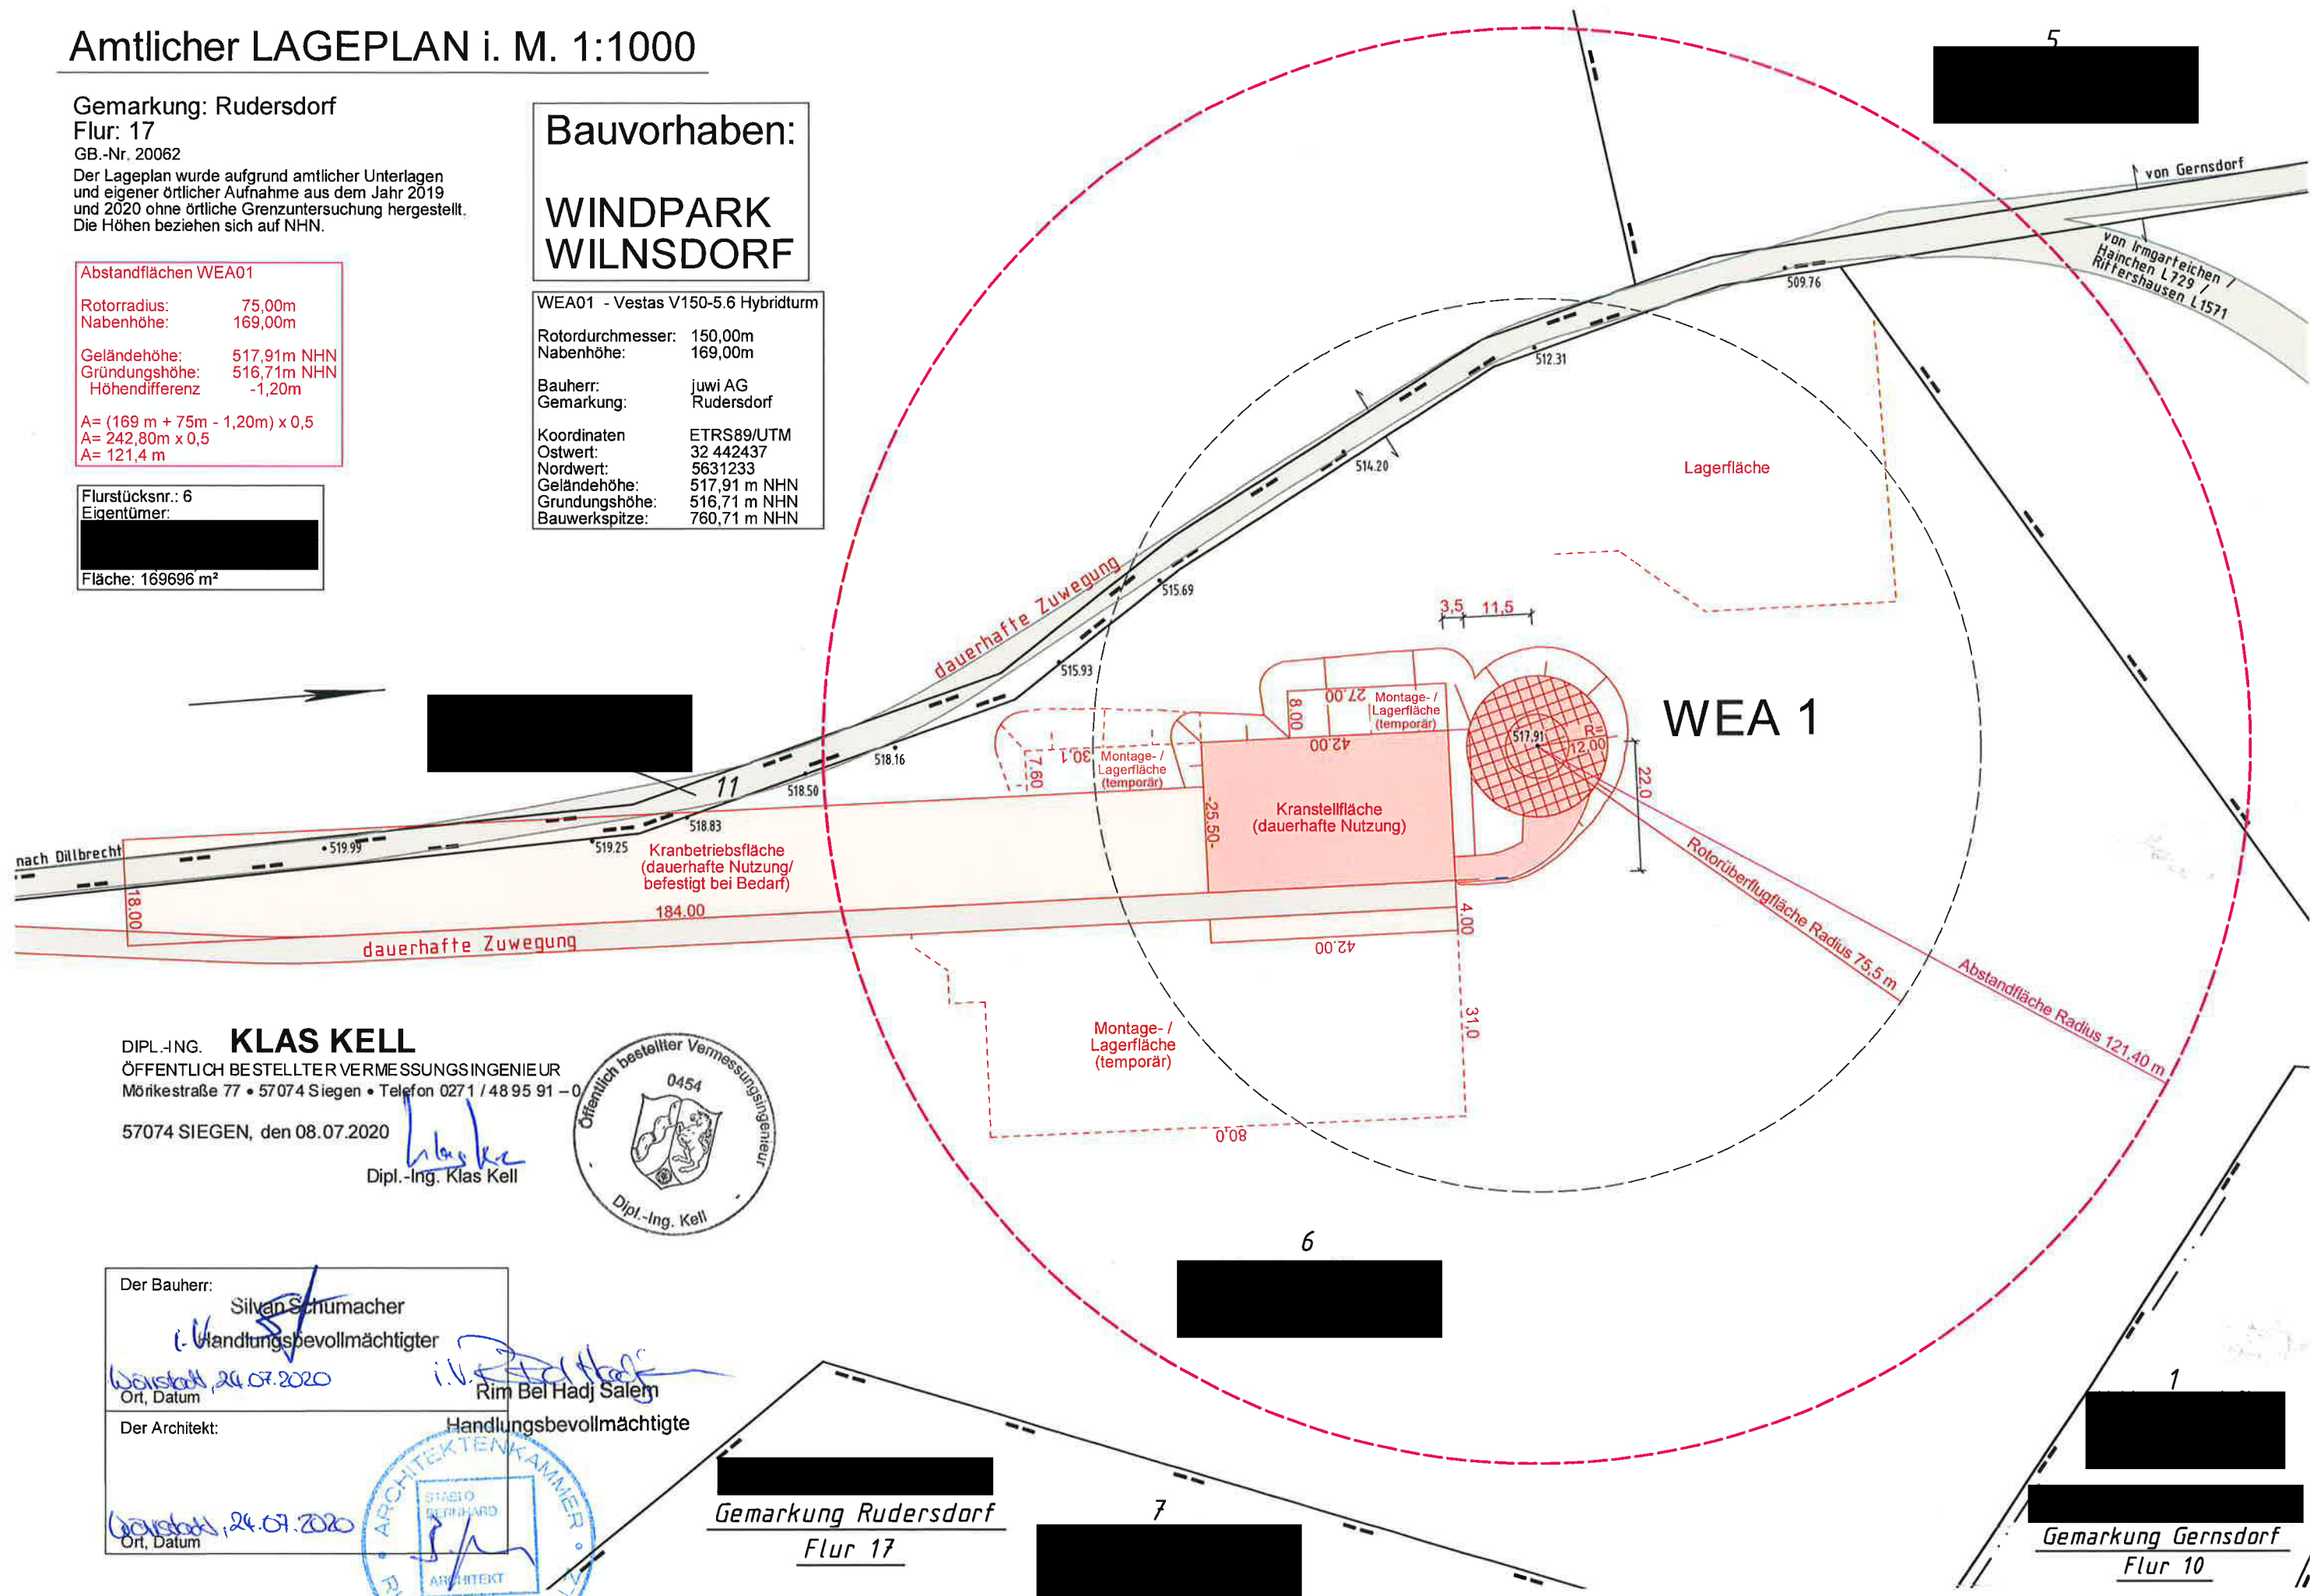

DIPL.-ING. **KLAS KELL**
 ÖFFENTLICH BESTELLTER VERMESSUNGSINGENIEUR
 Mönkestraße 77 • 57074 Siegen • Telefon 0271 / 48 95 91 - 0

57074 SIEGEN, den 08.07.2020

Dipl.-Ing. Klas Kell



Der Bauherr:
 Silvan Schumacher
 Bevollmächtigter
 Weistadt, 24.07.2020

Der Architekt:
 Rim Bel Hadj Salem
 Handlungsbevollmächtigte
 Weistadt, 24.07.2020



Gemarkung Rudersdorf
 Flur 17

Gemarkung Gernsdorf
 Flur 10