

Amtlicher LAGEPLAN i. M. 1:1000

Bauvorhaben: WINDPARK WILNSDORF

Gemarkung: Gernsdorf
Flur: 10
GB.-Nr. 20064

Der Lageplan wurde aufgrund amtlicher Unterlagen und eigener örtlicher Aufnahme aus dem Jahr 2019 und 2020 ohne örtliche Grenzuntersuchung hergestellt. Die Höhen beziehen sich auf NHN.

DIPL.-ING. **KLAS KELL**
ÖFFENTLICH BESTELLTER VERMESSUNGSINGENIEUR
Mörikestraße 77 • 57074 Siegen • Telefon 0271 / 48 95 91 - 0

57074 SIEGEN, den 08.07.2020

Dipl.-Ing. Klas Kell



Der Bauherr: **Rim Bel Hadj Salem**

Der Architekt:

Handlungsbevollmächtigte
Silvan Schumacher

Handlungsbevollmächtigter


Ort, Datum

Ort, Datum




Flurstücksnr.: 28
Eigentümer:
Fläche: 48999 m²

Abstandflächen WEA03
Rotorradius: 75,00m
Nabenhöhe: 148,00m
Geländehöhe: 509,2m NHN
Gründungshöhe: 511,2m NHN
Höhendifferenz: 2,00m
A= (148m + 2,00m + 75m) x 0,5
A= 225,0m x 0,5
A= 112,50 m

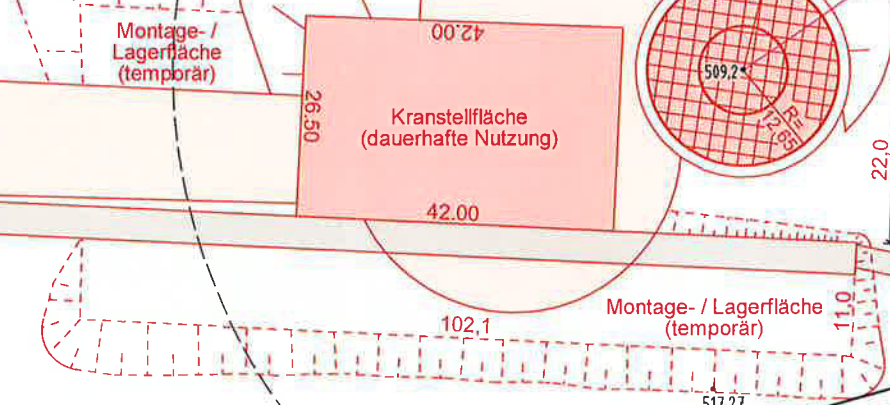

WEA03 - Vestas V150-5.6
Rotor Durchmesser: 150,00m
Nabenhöhe: 148,00m
Bauherr: juwi AG
Gemarkung: Gernsdorf
Koordinaten: ETRS89/UTM
Ostwert: 32 443342
Nordwert: 5631706
Geländehöhe: 509,2 m NHN
Gründungshöhe: 511,2 m NHN
Bauwerkspitze: 734,2 m NHN

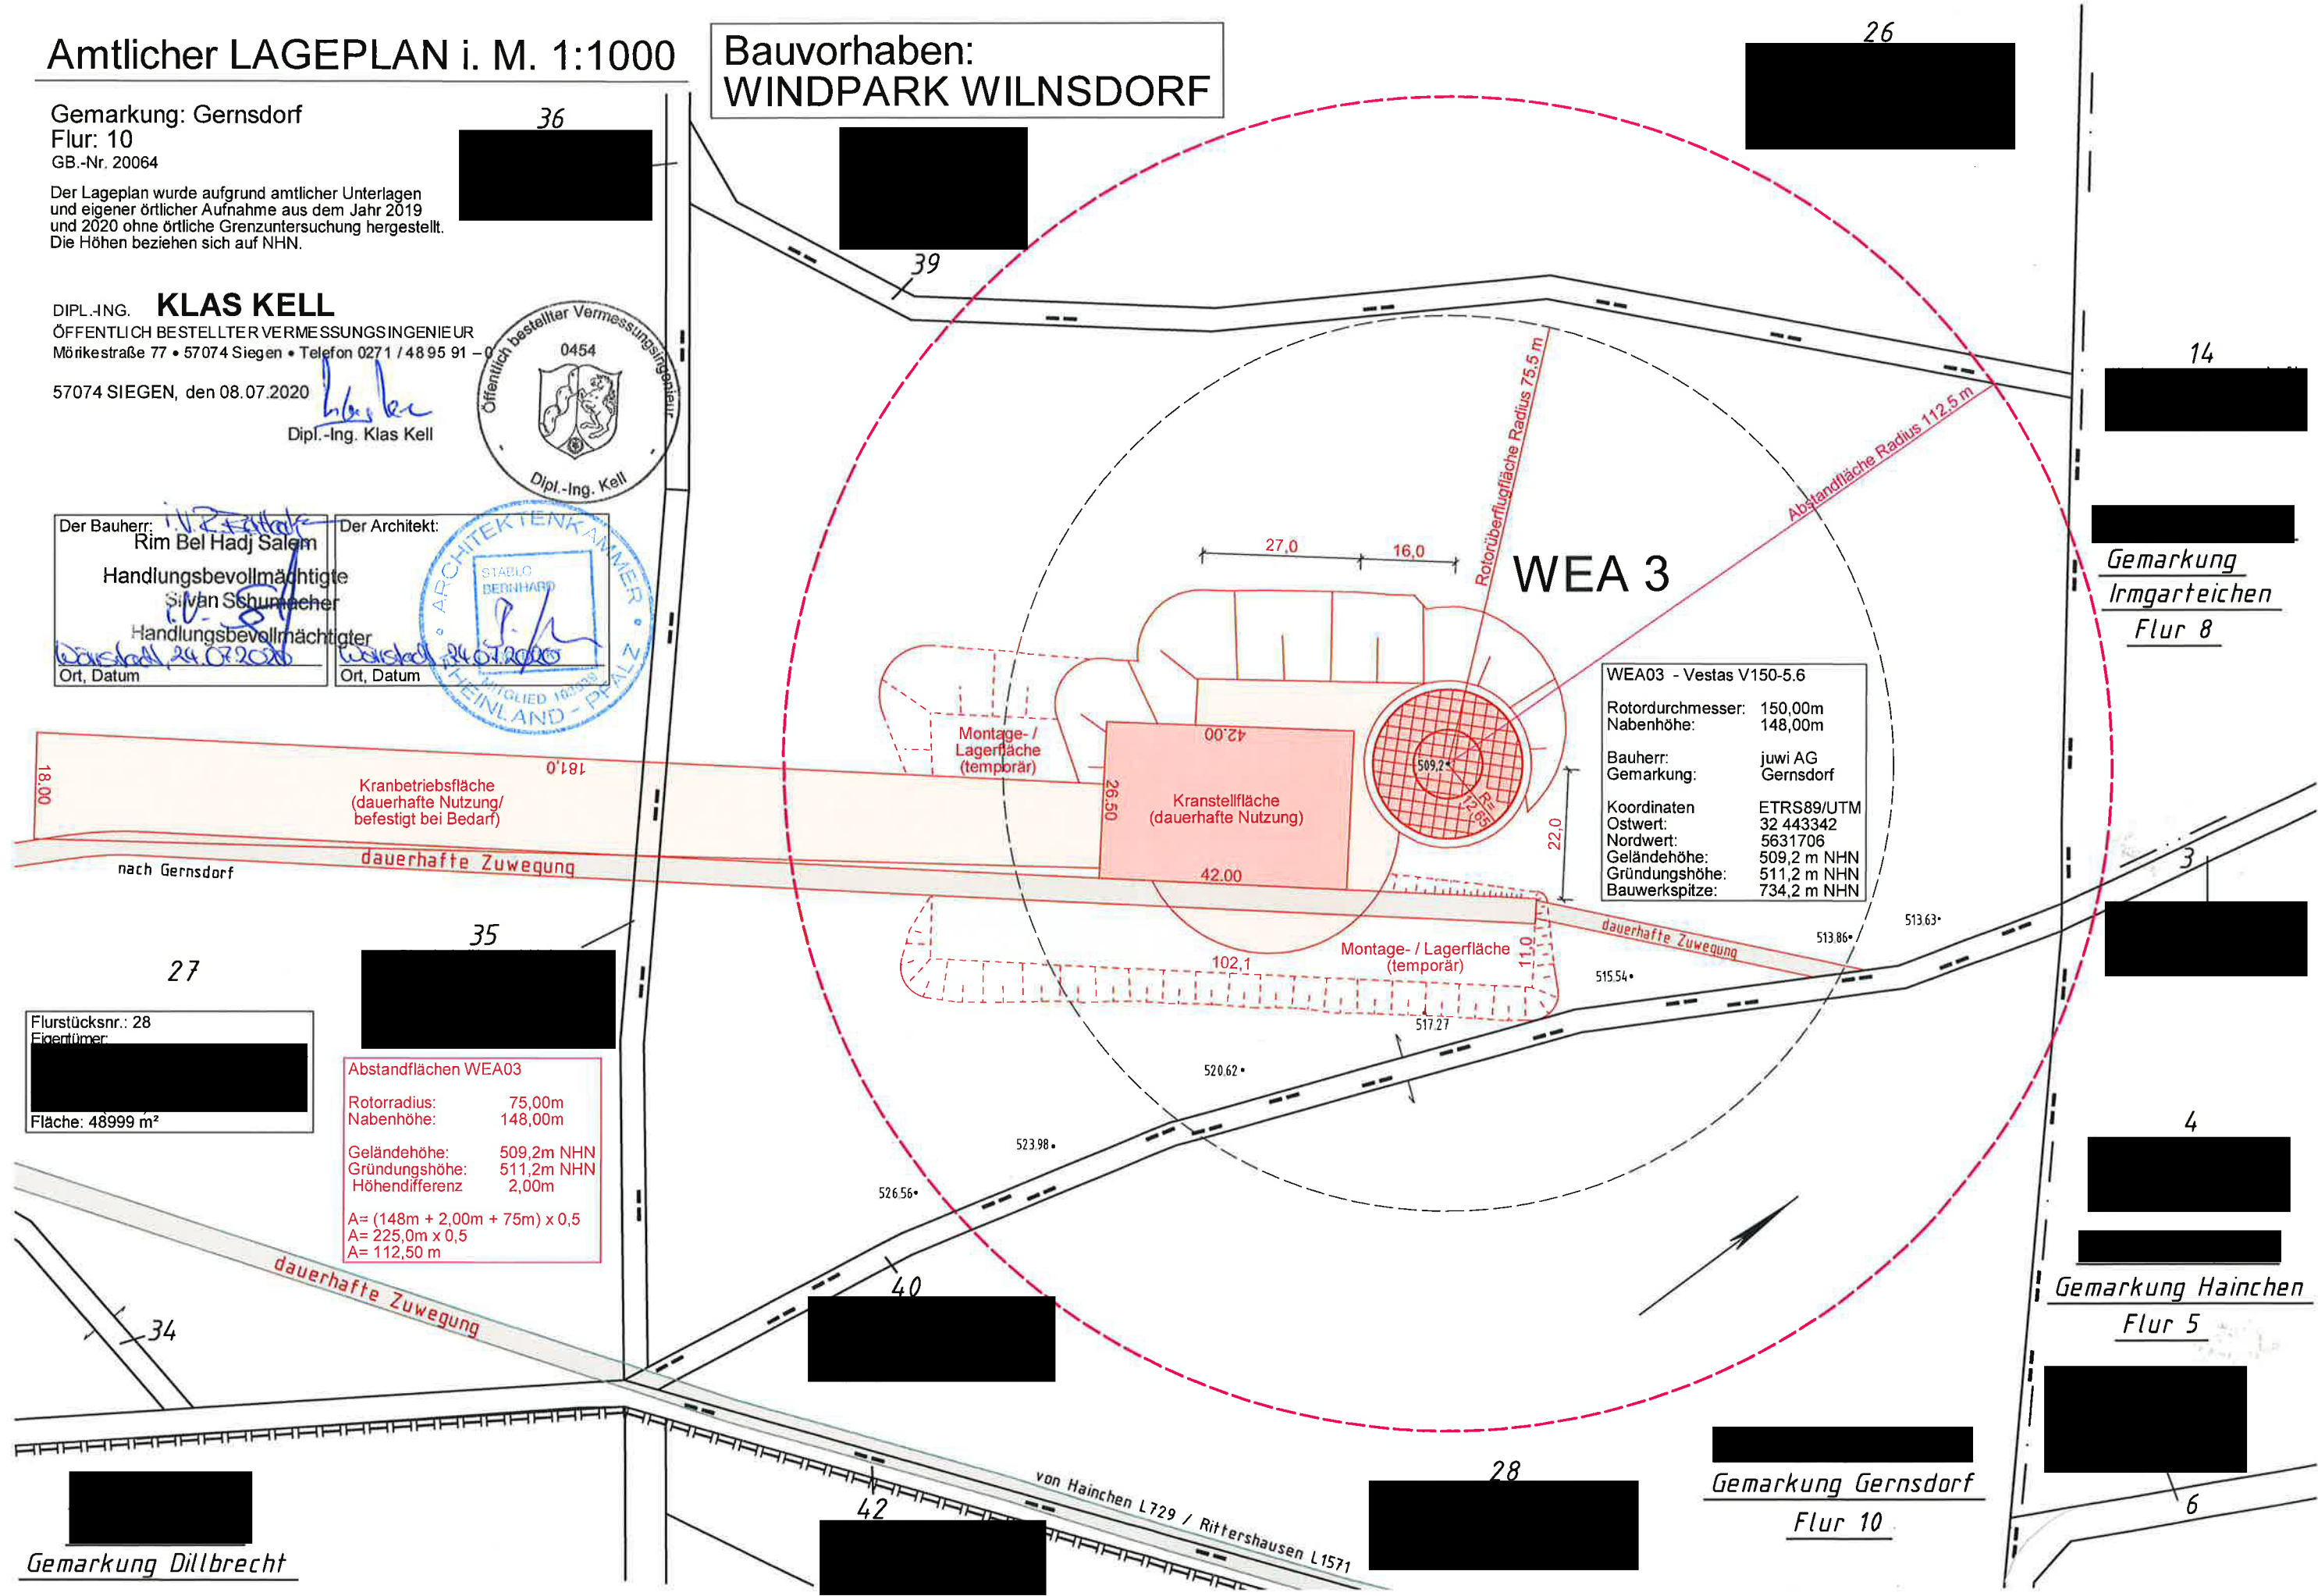

Gemarkung Dillbrecht

Gemarkung Gernsdorf
Flur 10

Gemarkung Hainchen
Flur 5

Gemarkung
Irmgarteichen
Flur 8