

Stadtverwaltung Hagen
 Untere Naturschutzbehörde
 Rathausstr. 11
 58095 Hagen

Hagen,

Antrag auf Ausnahmegenehmigung / Befreiung von den Festsetzungen des Landschaftsplans Hagen

Soweit Ihre personenbezogenen Daten nicht als freiwillig gekennzeichnet sind, erfolgt die Verarbeitung nach § 3 (1) DSGVO NRW in Verbindung mit § 52 BNatSchG auf der Grundlage von Art. 6 (1) lit. e DSGVO zur Wahrnehmung der Aufgaben nach § 23 LNatSchG bzw. § 67 BNatSchG. Mit der Angabe Ihrer Telefonnummer und/oder Ihrer E-Mail-Adresse willigen Sie in die Verarbeitung dieser Daten nach Art. 6 (1) lit. a DSGVO ausschließlich zum Zwecke der Kontaktaufnahme bezüglich Ihres Antrages auf Ausnahmegenehmigung / Befreiung von den Festsetzungen des Landschaftsplans Hagen ein. Eine Übermittlung Ihrer Daten an Dritte findet nicht statt. Ihnen steht das Recht auf Auskunft über die von Ihnen gespeicherten personenbezogenen Daten zu und Sie können die Berichtigung, Sperrung und Löschung dieser Daten verlangen. Ihre Einwilligung können Sie jederzeit mit Wirkung für die Zukunft widerrufen. Im Falle des Widerrufs werden die gespeicherten Daten unverzüglich nach Ablauf einer eventuellen rechtlichen Aufbewahrungsfrist gelöscht. Ausführliche Informationen zur Erhebung der personenbezogenen Daten finden Sie hier:

[DSGVO_Landschaftsplan.pdf](#)

Auf Wunsch werden Ihnen diese Informationen auch kostenlos in Papierform zur Verfügung gestellt.

Pflichtfelder sind mit * gekennzeichnet

Antragsteller/in

Nachname:*	Hohenlimburger Kalkwerke GmbH		
Vorname:*	Firma		
Straße, Hausnummer:*	Oeger Str. 39		
PLZ, Ort:*	58119	Hagen	
Telefon (freiwillig):	02334-9298-0		
E-Mail (freiwillig):	info@hkw-kalkstein.de		

Grundstück:

Straße, Hausnummer:	Oeger Str. 39		
PLZ, Ort:	58119	Hagen	
Gemarkung:	Hohenlimburg	Flur:	8
		Flurstück/e:	194,198 u.a.

Ich bin gleichzeitig auch Eigentümer/in? * Ja Nein, Eigentümer/in des Grundstücks ist:

Eigentümer/in (falls nicht mit Antragsteller/in identisch):

Name, Vorname:*	
Straße, Hausnummer:*	
PLZ, Ort:*	
Telefon (freiwillig):	
E-Mail (freiwillig):	

Bei dem Vorhaben handelt es sich um:

Ein nach Baurecht genehmigungspflichtiges Vorhaben; Aktenzeichen der Bauordnung:

Ein anderes Vorhaben; Ein Lageplan liegt diesem Antrag bei.

Beschreibung des Vorhabens (Lage, Ausführung, Begründung):
(maximal 2000 Zeichen in maximal 25 Zeilen - Ggf. gesondertes Beiblatt/Anlage verwenden)

Zur Vertiefung des Steinbruchs Steltenberg der Hohenlimburger Kalkwerke GmbH soll ein wasserrechtliches Planfeststellungsverfahren beim Umweltamt der Stadt Hagen durchgeführt werden. Im Rahmen dieses Genehmigungsverfahrens beantragen wir formal die Befreiung von den Festsetzungen des Landschaftsplans der Stadt Hagen. Alle zugehörigen Angaben sind den Antragsunterlagen zu entnehmen oder vom Antragssteller zu erfahren.

Mir ist bekannt, dass die Bescheidung meines Antrages gebührenpflichtig ist und der Bescheid auf den/die Antragsteller/in ausgestellt wird.


Hagen, 16.02.2023



Hohenlimburger Kalkwerke
GmbH
Oeger Straße 39
58119 Hagen-Hohenlimburg

Ort, Datum (entfällt bei digitalem Direktversand)

Unterschrift (entfällt bei digitalem Direktversand)

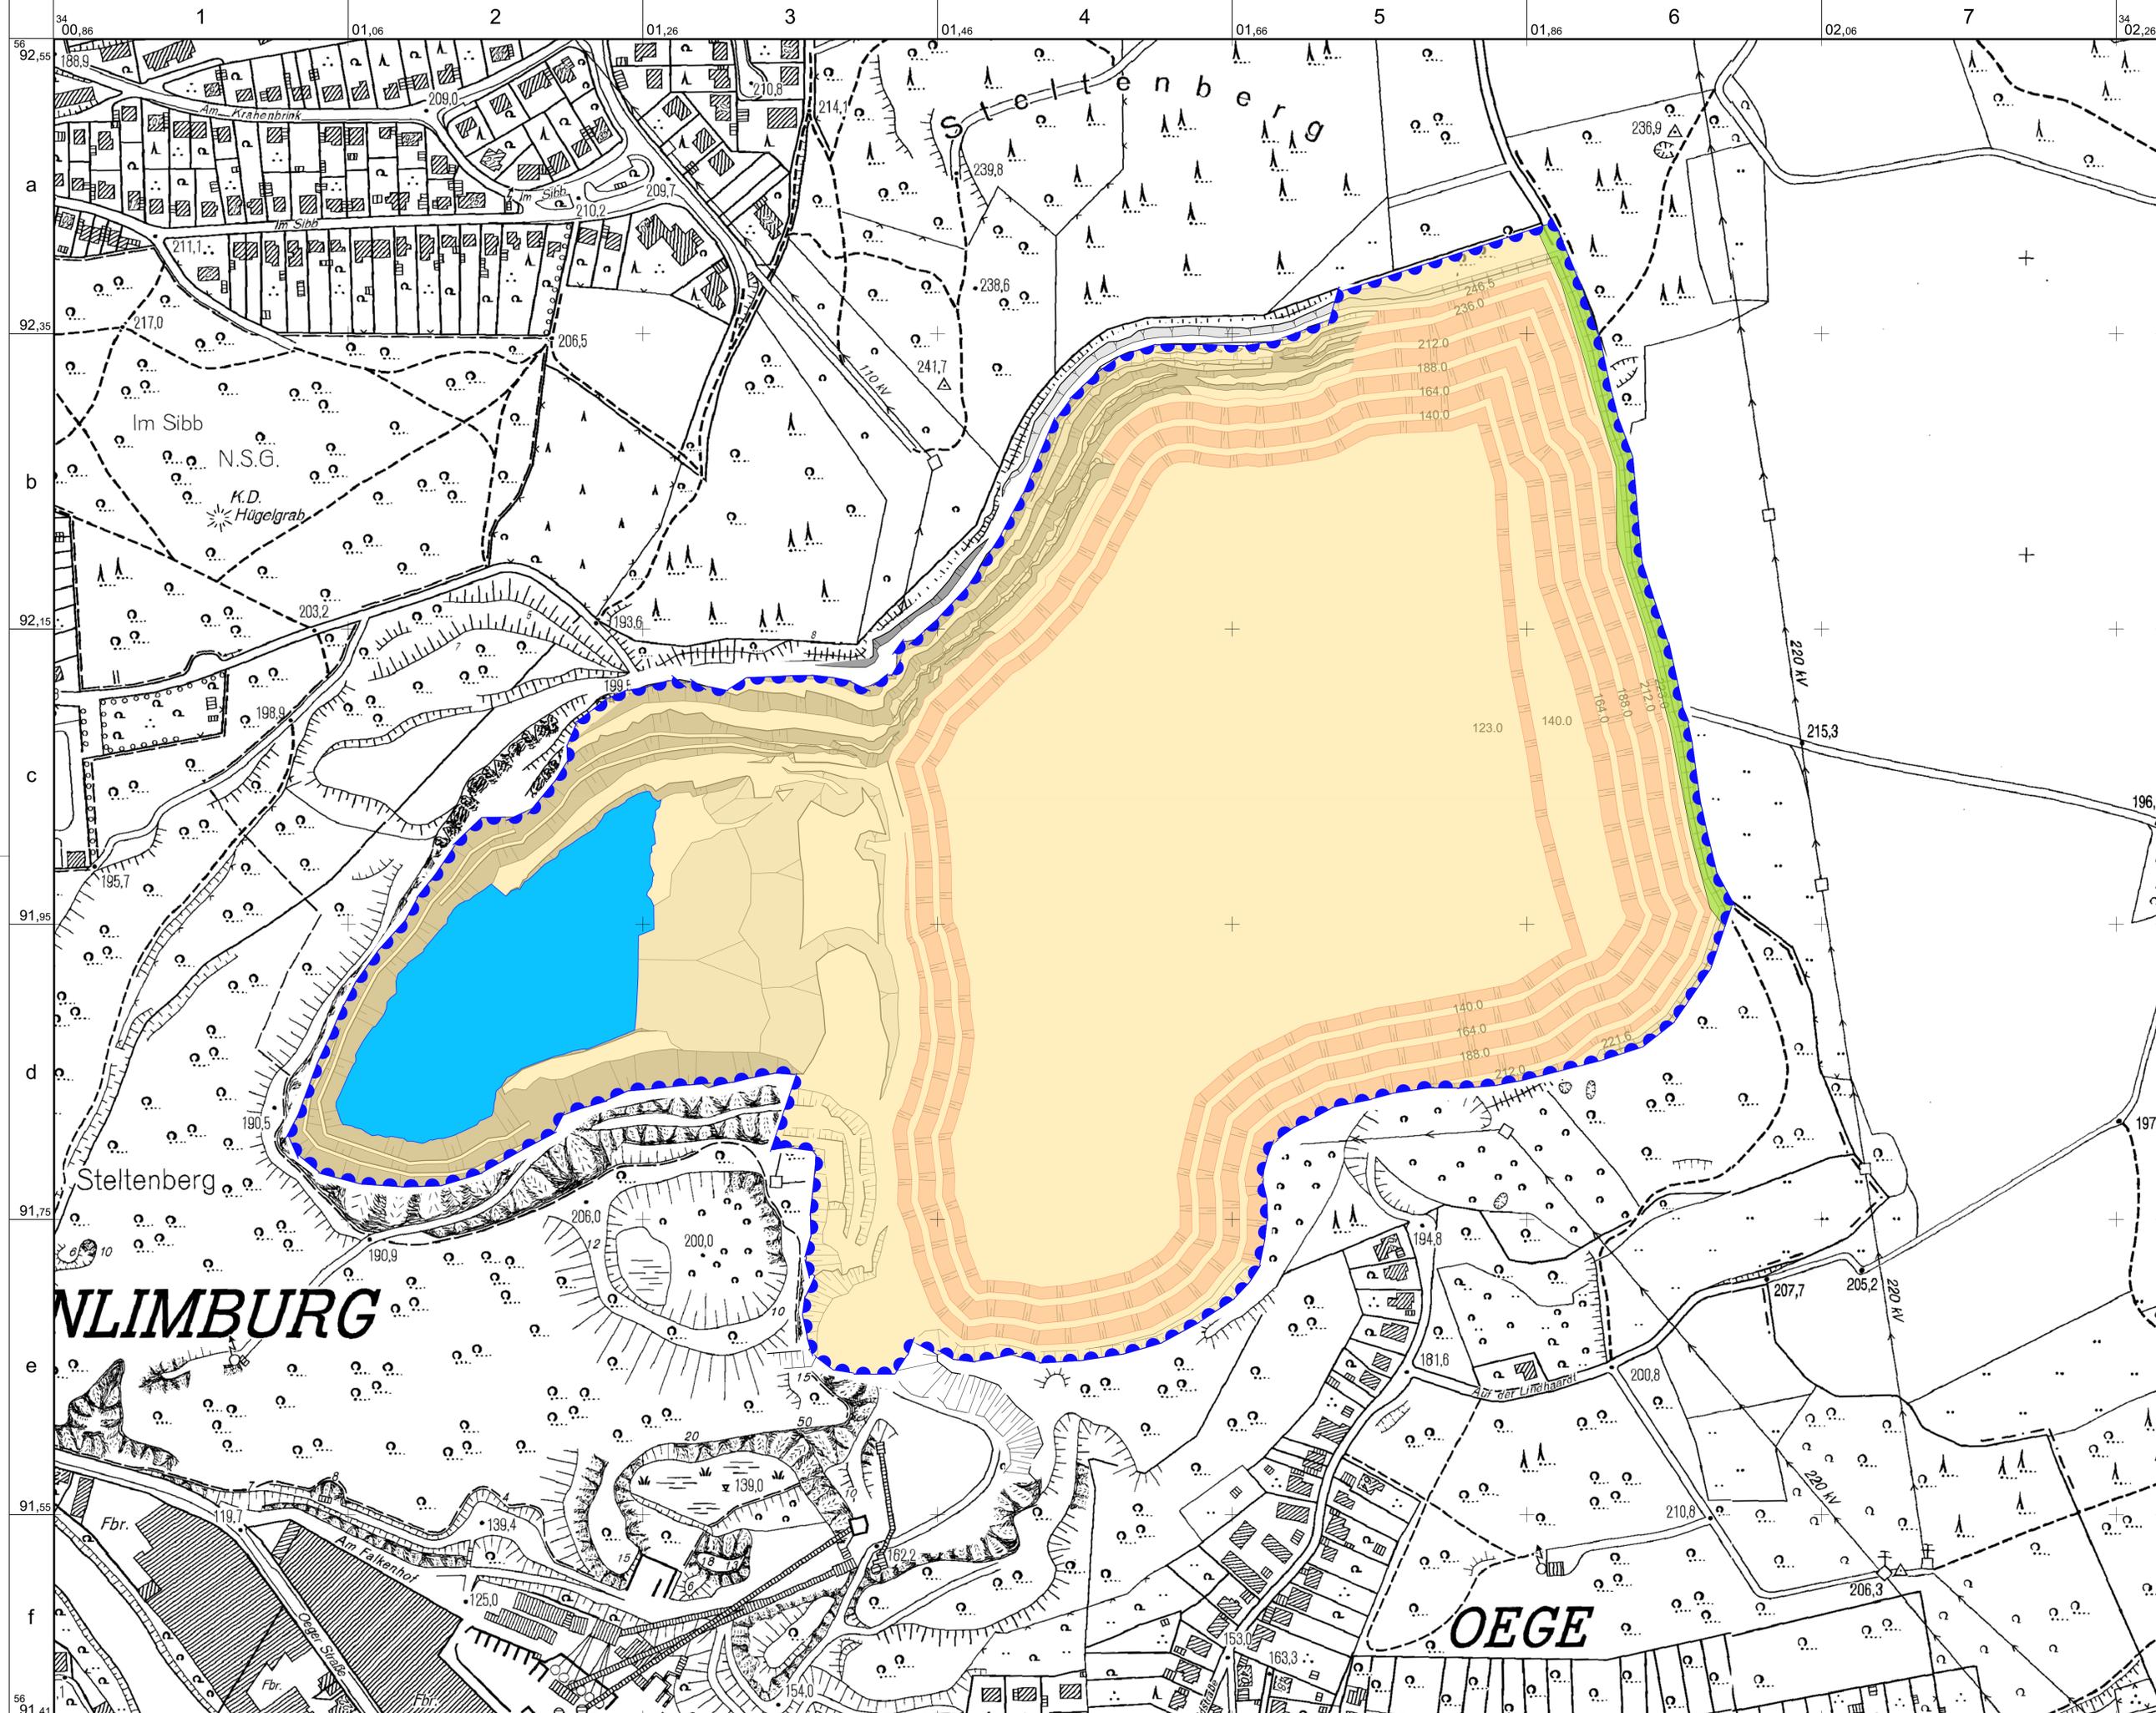

- Legende**
- Böschungen**
 - Lagerstätten-/Gewinnungsböschung
 - Abraumböschung
 - Kippenböschung
 - sonstige Böschung
 - Betrieb**
 - Derzeitige
 - Genehmigungsgrenze
 - Bebauung**
 - Gebäude, fremd
 - Bebauung**
 - Abbauböschung, geplant
 - Sonstiges**
 - Bepflanzter Immissionsschutzwall
 - Wasserfläche
 - Wiederbewaldung durch natürliche Sukzession
 - Zuwegung
 - Laubwald
 - Nadelwald

NLIMBURG

OEGE

Maßstab : 1:2.000_XREF...
 ProjektNr. : 2107302
 Datum : 22.02.2023
 Bearbeiter : N. Davoud Abadi
 Geprüft : H. Weinbach, M.Sc.
 h.weinbach@sst-consult.de
 +49 241 1900523

Daten-Code: HWK_BldmSchG_Hg_Endzustand_20230221
 Layout: Art_24.3_Herrichtungsplan

SST Prof. Dr.-Ing. Stoll & Partner
 Ingenieurgesellschaft mbH

Auftraggeber:
HKW Hohenlimburger Kalkwerke GmbH
 Oegerstr. 39
 58119 Hagen
 Tel.: 0 23 34/ 92 98 - 0

**Herrichtungsplan zum
 BImSchG-Genehmigungsbescheid
 914-VB.0001/15/2.1.2-Na-vom 20.06.2018
 der Stadt Hagen**

Herrichtungsplan
 Anlage 24.3
 Format: A1 (594,00 x 841,00 mm)