



Anlage 13:

Darstellung der Einleitstelle in die Lenne

Als Einleitstelle wird die bestehende Entnahmestelle an der Lenne verwendet


Die Entnahmestelle ist in den nachfolgenden Karten und Schnitten aus dem Jahr 2011 dargestellt.

Anlage 4

Z.-Nr. 07810-2

Übersichtsplan

-Ausschnitt Deutsche Grundkarte 4611/15-

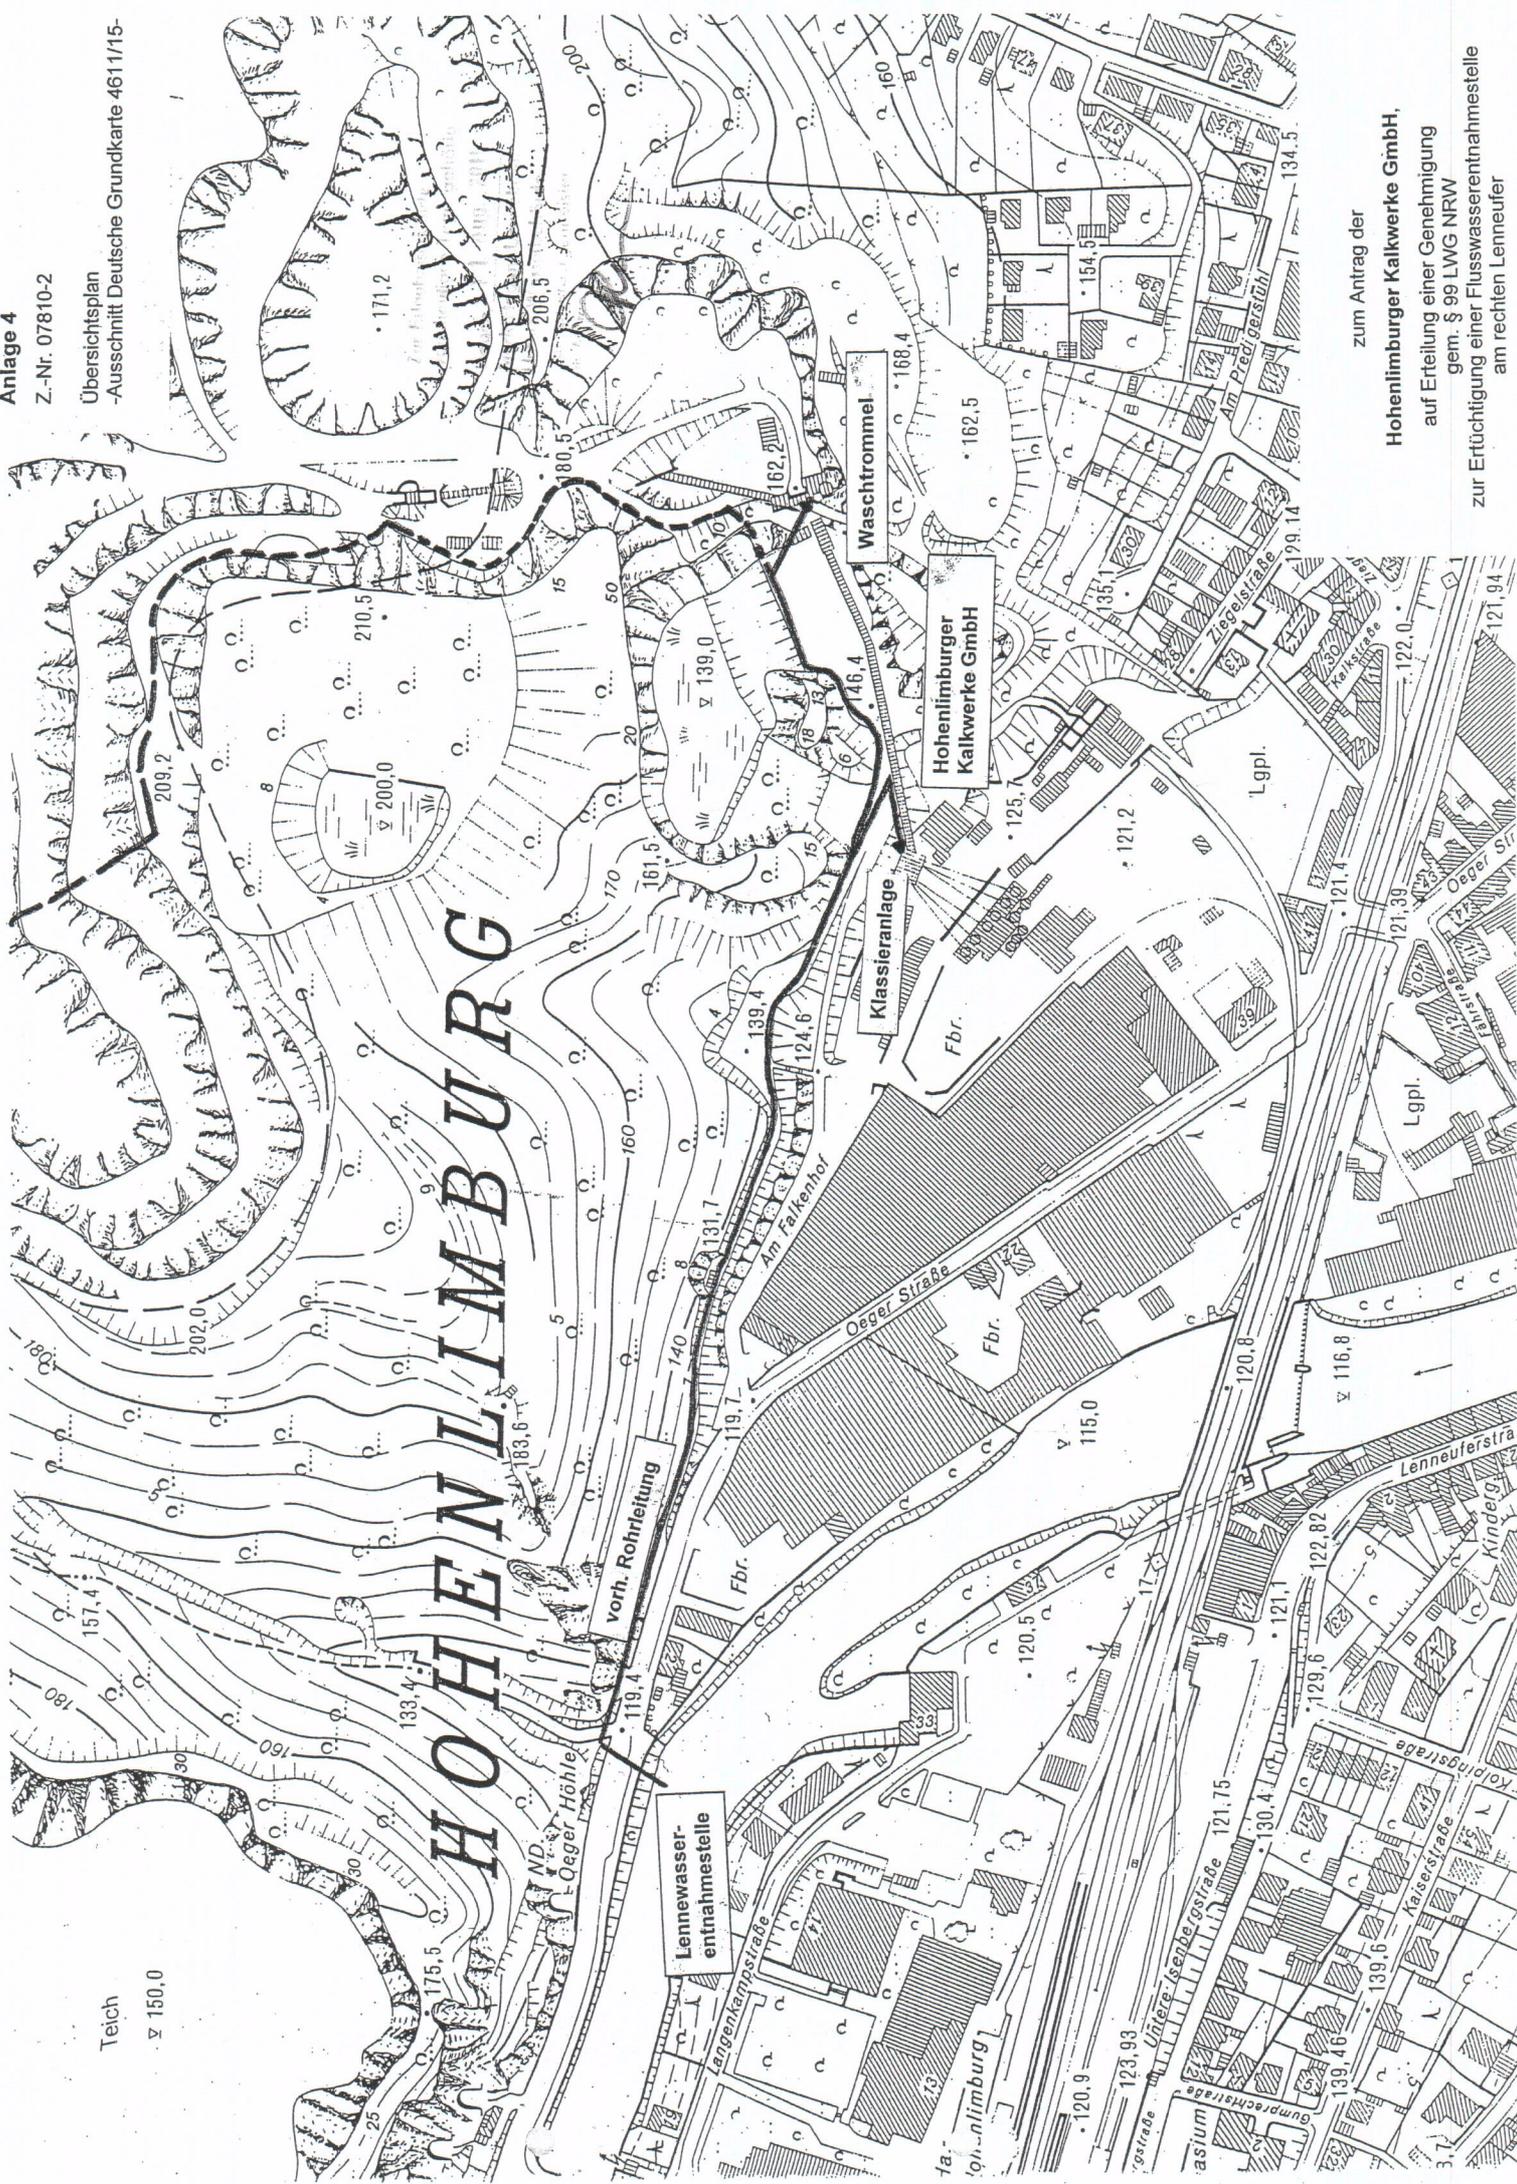


zum Antrag der
Hohenlimburger Kalkwerke GmbH,
auf Erteilung einer Genehmigung
gem. § 99 LWG NRW
zur Errichtung einer Flusswasserentnahmestelle
am rechten Lenneufer

Lennewasser-Entnahmestelle Querprofil-Nr. 9856

Aufnahme am 16.09.2010
-Planung-

Zur Erlaubnisurkunde
vom heutigen Tage gehörig

Hagen, 11. Aug. 2011
Stadt Hagen, Umweltamt
Untere Wasserbehörde

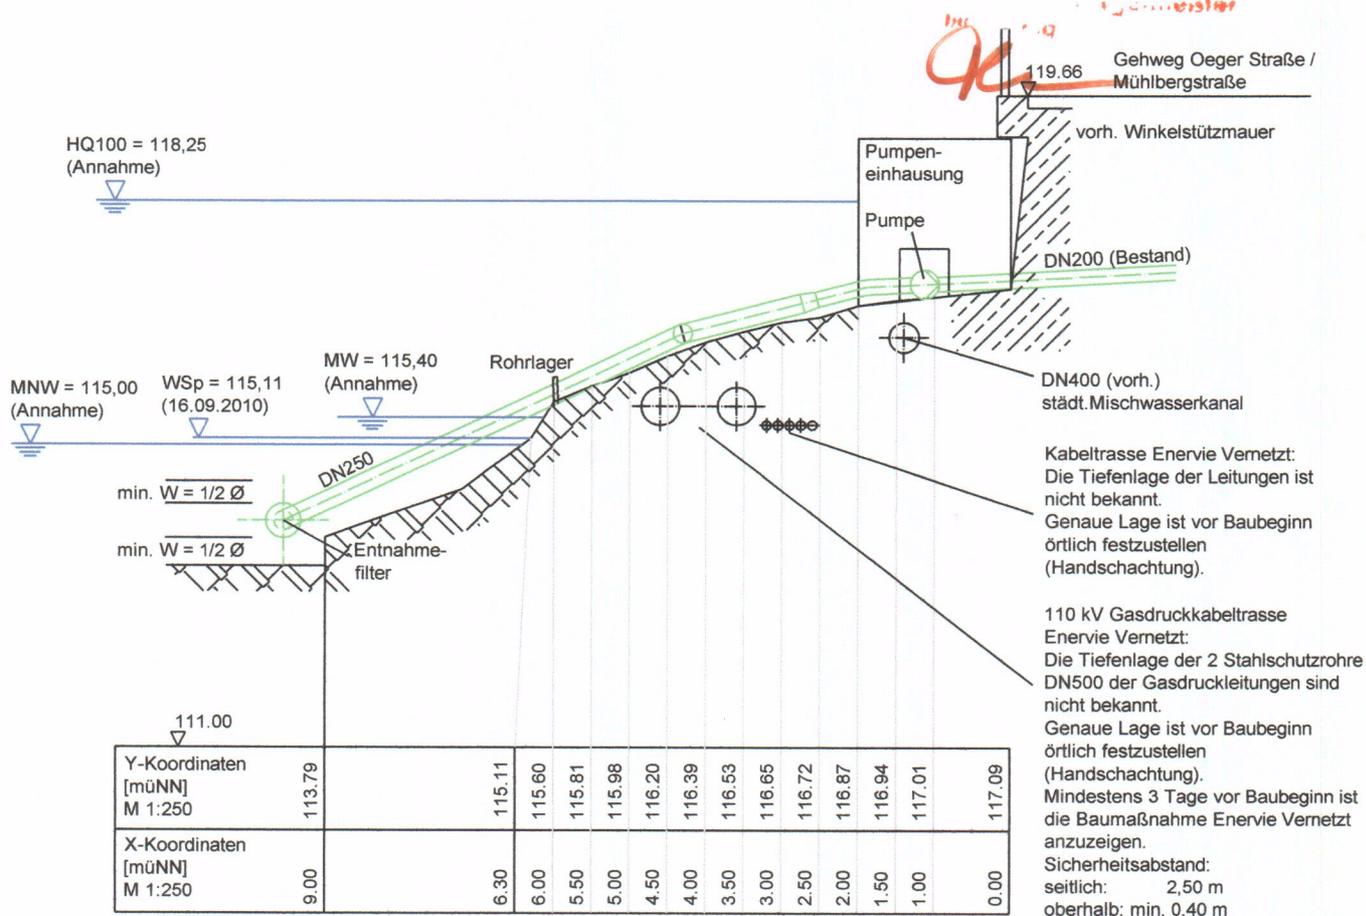

Die Antragstellerin:

Hohenlimburger Kalkwerke
GmbH
Oeger Straße 39
58119 Hagen-Hohenlimburg

Anlage 5

Gunnar Flindt
Technische Projektplanung

Elpeliet 4 Tel.: 0231- 4 89 61 e-mail: gunnar.flindt@gunnar-flindt.de
44287 Dortmund Mobil: 0175-68 24 195 Fax: 0231-9 48 68 48

Auftraggeber: HKW Hohenlimburger Kalkwerke GmbH

Objekt: Ertüchtigung der Lennewasserentnahme

Darstellung: Querschnitt der Entnahmestelle

Änderungen:

Name:	Datum:	Dortmund, den	17.01.2011
erstellt:	DH	10 / 10	
geprüft:			


Maßstab:
1 : 100

Zeichnung Nr.:
07810-3

Lennewasser-Entnahmestelle

Draufsicht

-Planung-

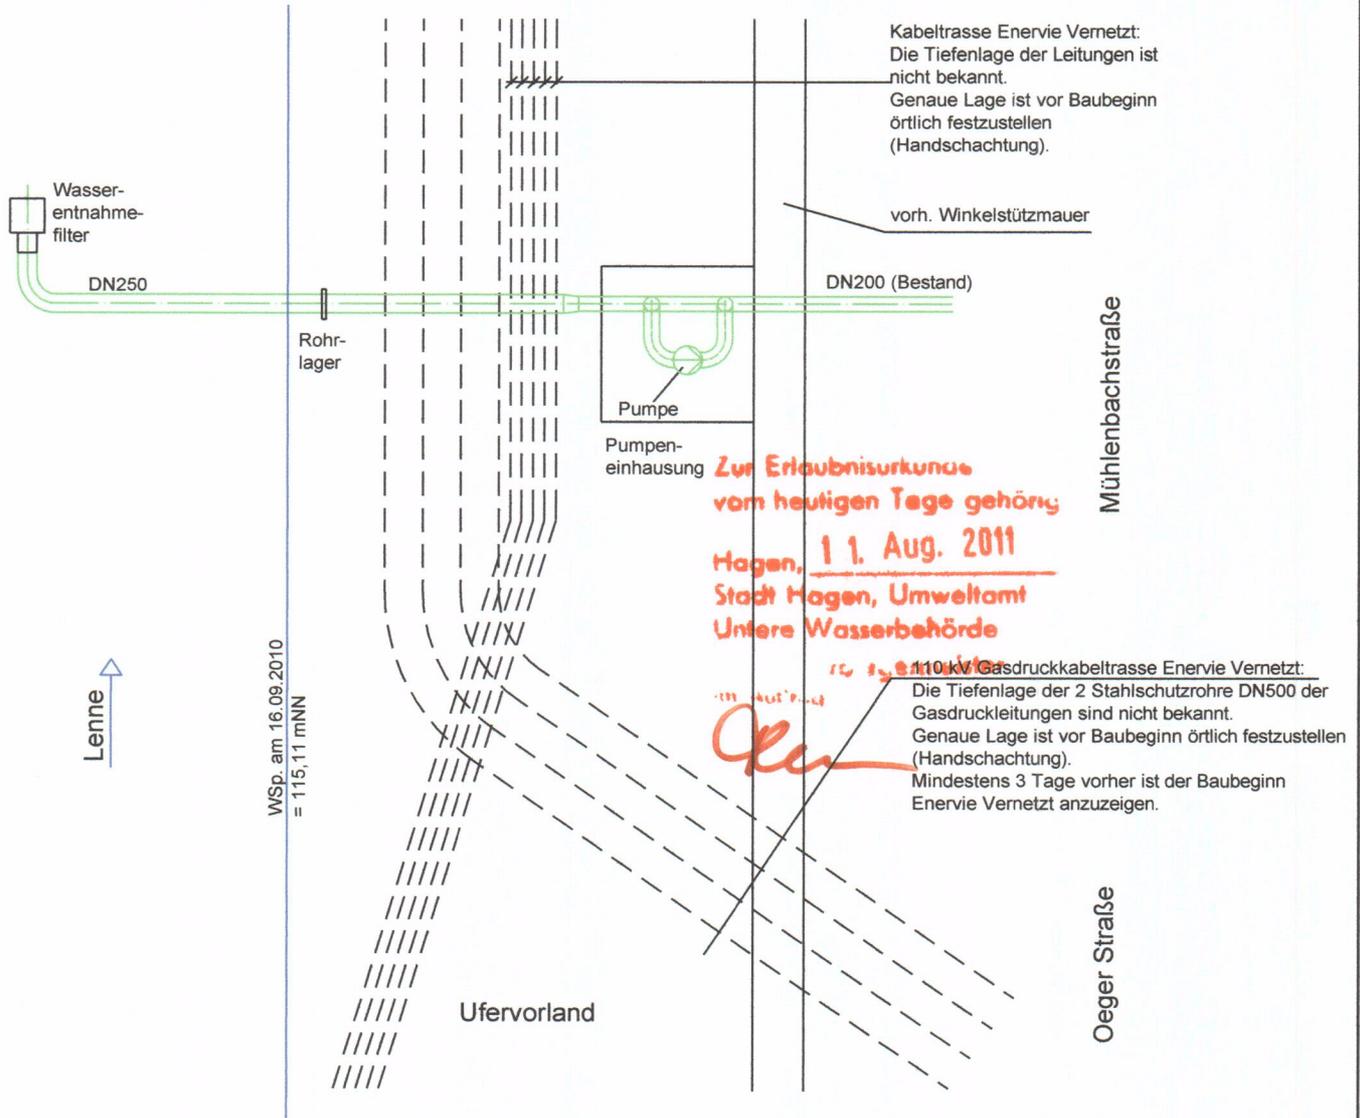

Die Antragstellerin:

Hohenlimburger Kalkwerke
GmbH
Oeger Straße 39
51119 Hagen-Hohenlimburg

Anlage 6

Gunnar Flindt Technische Projektplanung

Epeliet 4 Tel.: 0231- 4 89 61 e-mail: gunnar.flindt@gunnar-flindt.de
44287 Dortmund Mobil: 0175-68 24 195 Fax: 0231-9 48 68 48

Auftraggeber: HKW Hohenlimburger Kalkwerke GmbH

Objekt: Ertüchtigung der Lennewasserentnahme

Darstellung: Draufsicht der Entnahmestelle

Änderungen:

Maßstab:
1 : 100

Name:	Datum:	Dortmund, den 17.01.2011
erstellt:	DH	10 / 10
geprüft:		<i>G. Flindt</i>

Zeichnung Nr.:
07810-4