

nheck

Staudchen

20
8



1
14

1
13

13
18

1
9

L 266

22
8

30.0


22
7

13
19

1
10

Ein- / Ausfahrt B
WP A3 Maischeid

B 413

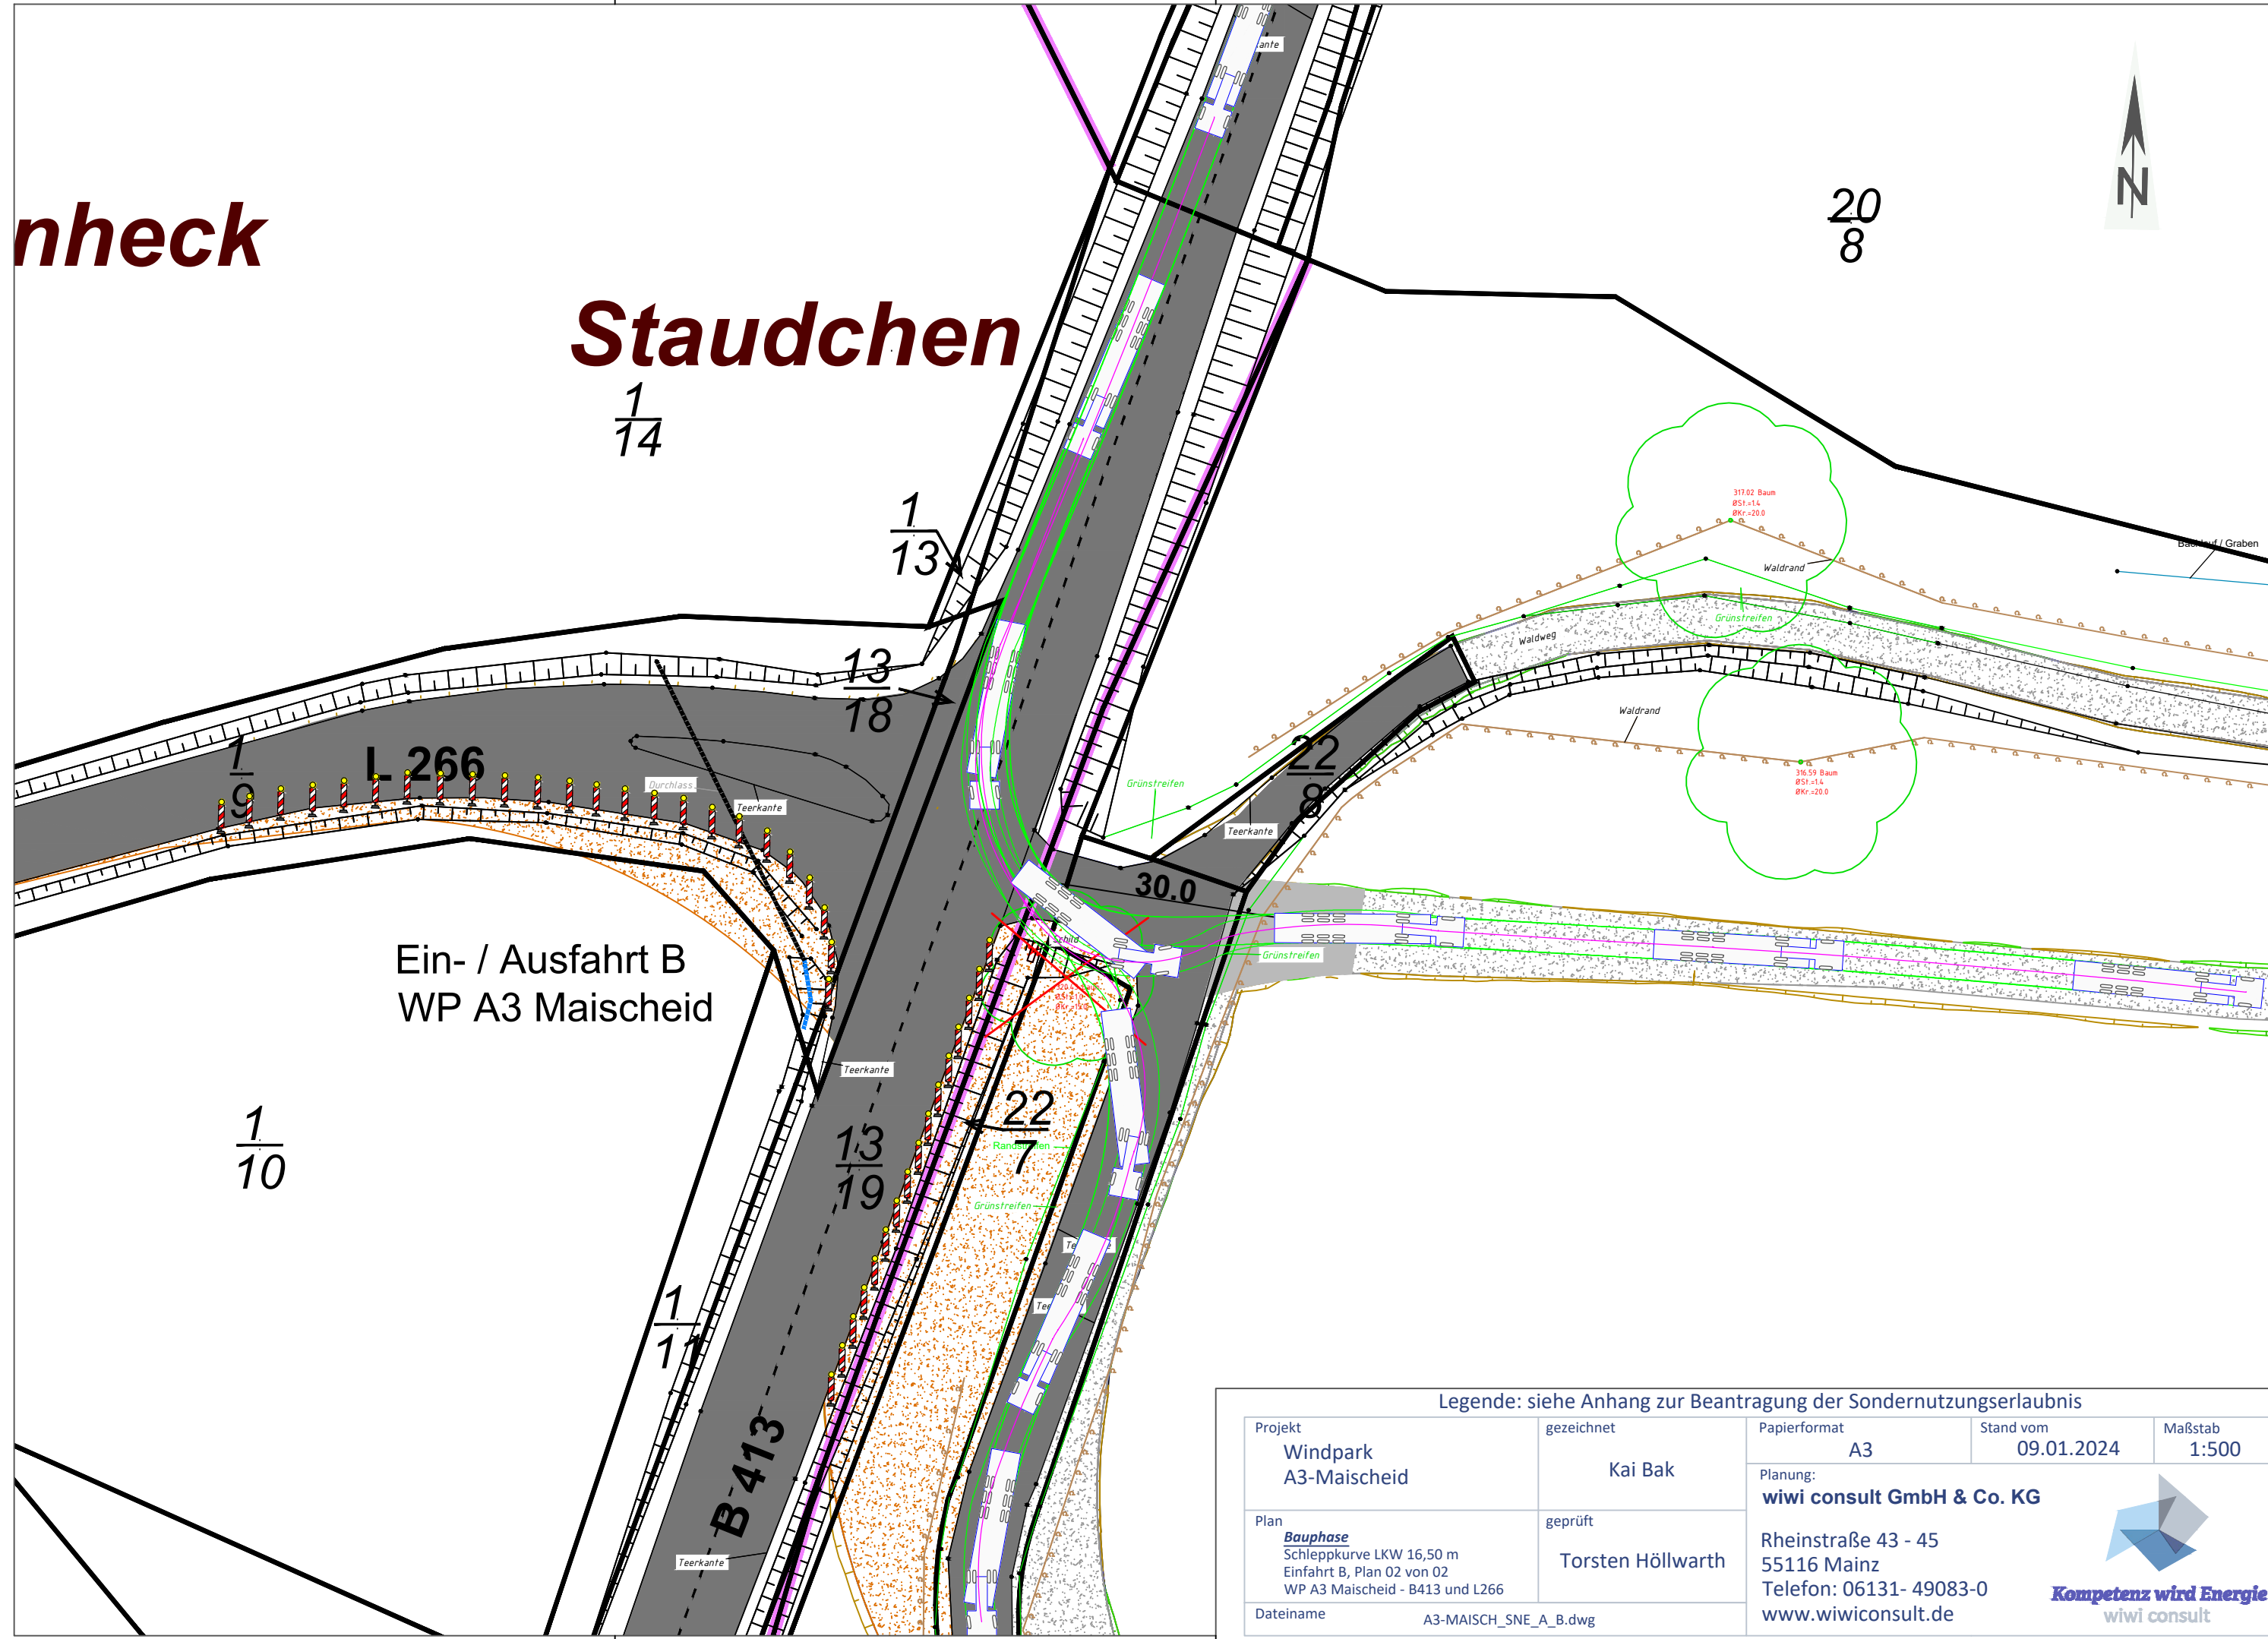

Legende: siehe Anhang zur Beantragung der Sondernutzungserlaubnis

Projekt Windpark A3-Maischeid	gezeichnet Kai Bak	Papierformat A3	Stand vom 09.01.2024	Maßstab 1:500
Plan Bauphase Schleppkurve LKW 16,50 m Ein- / Ausfahrt B, Plan 02 von 02 WP A3 Maischeid - B413 und L266	geprüft Torsten Höllwarth	Planung: wiwi consult GmbH & Co. KG Rheinstraße 43 - 45 55116 Mainz Telefon: 06131- 49083-0 www.wiwiconsult.de		
Dateiname A3-MAISCH_SNE_A_B.dwg	 Kompetenz wird Energie wiwi consult			