


nheck

# Staudchen

1/14

20  
8

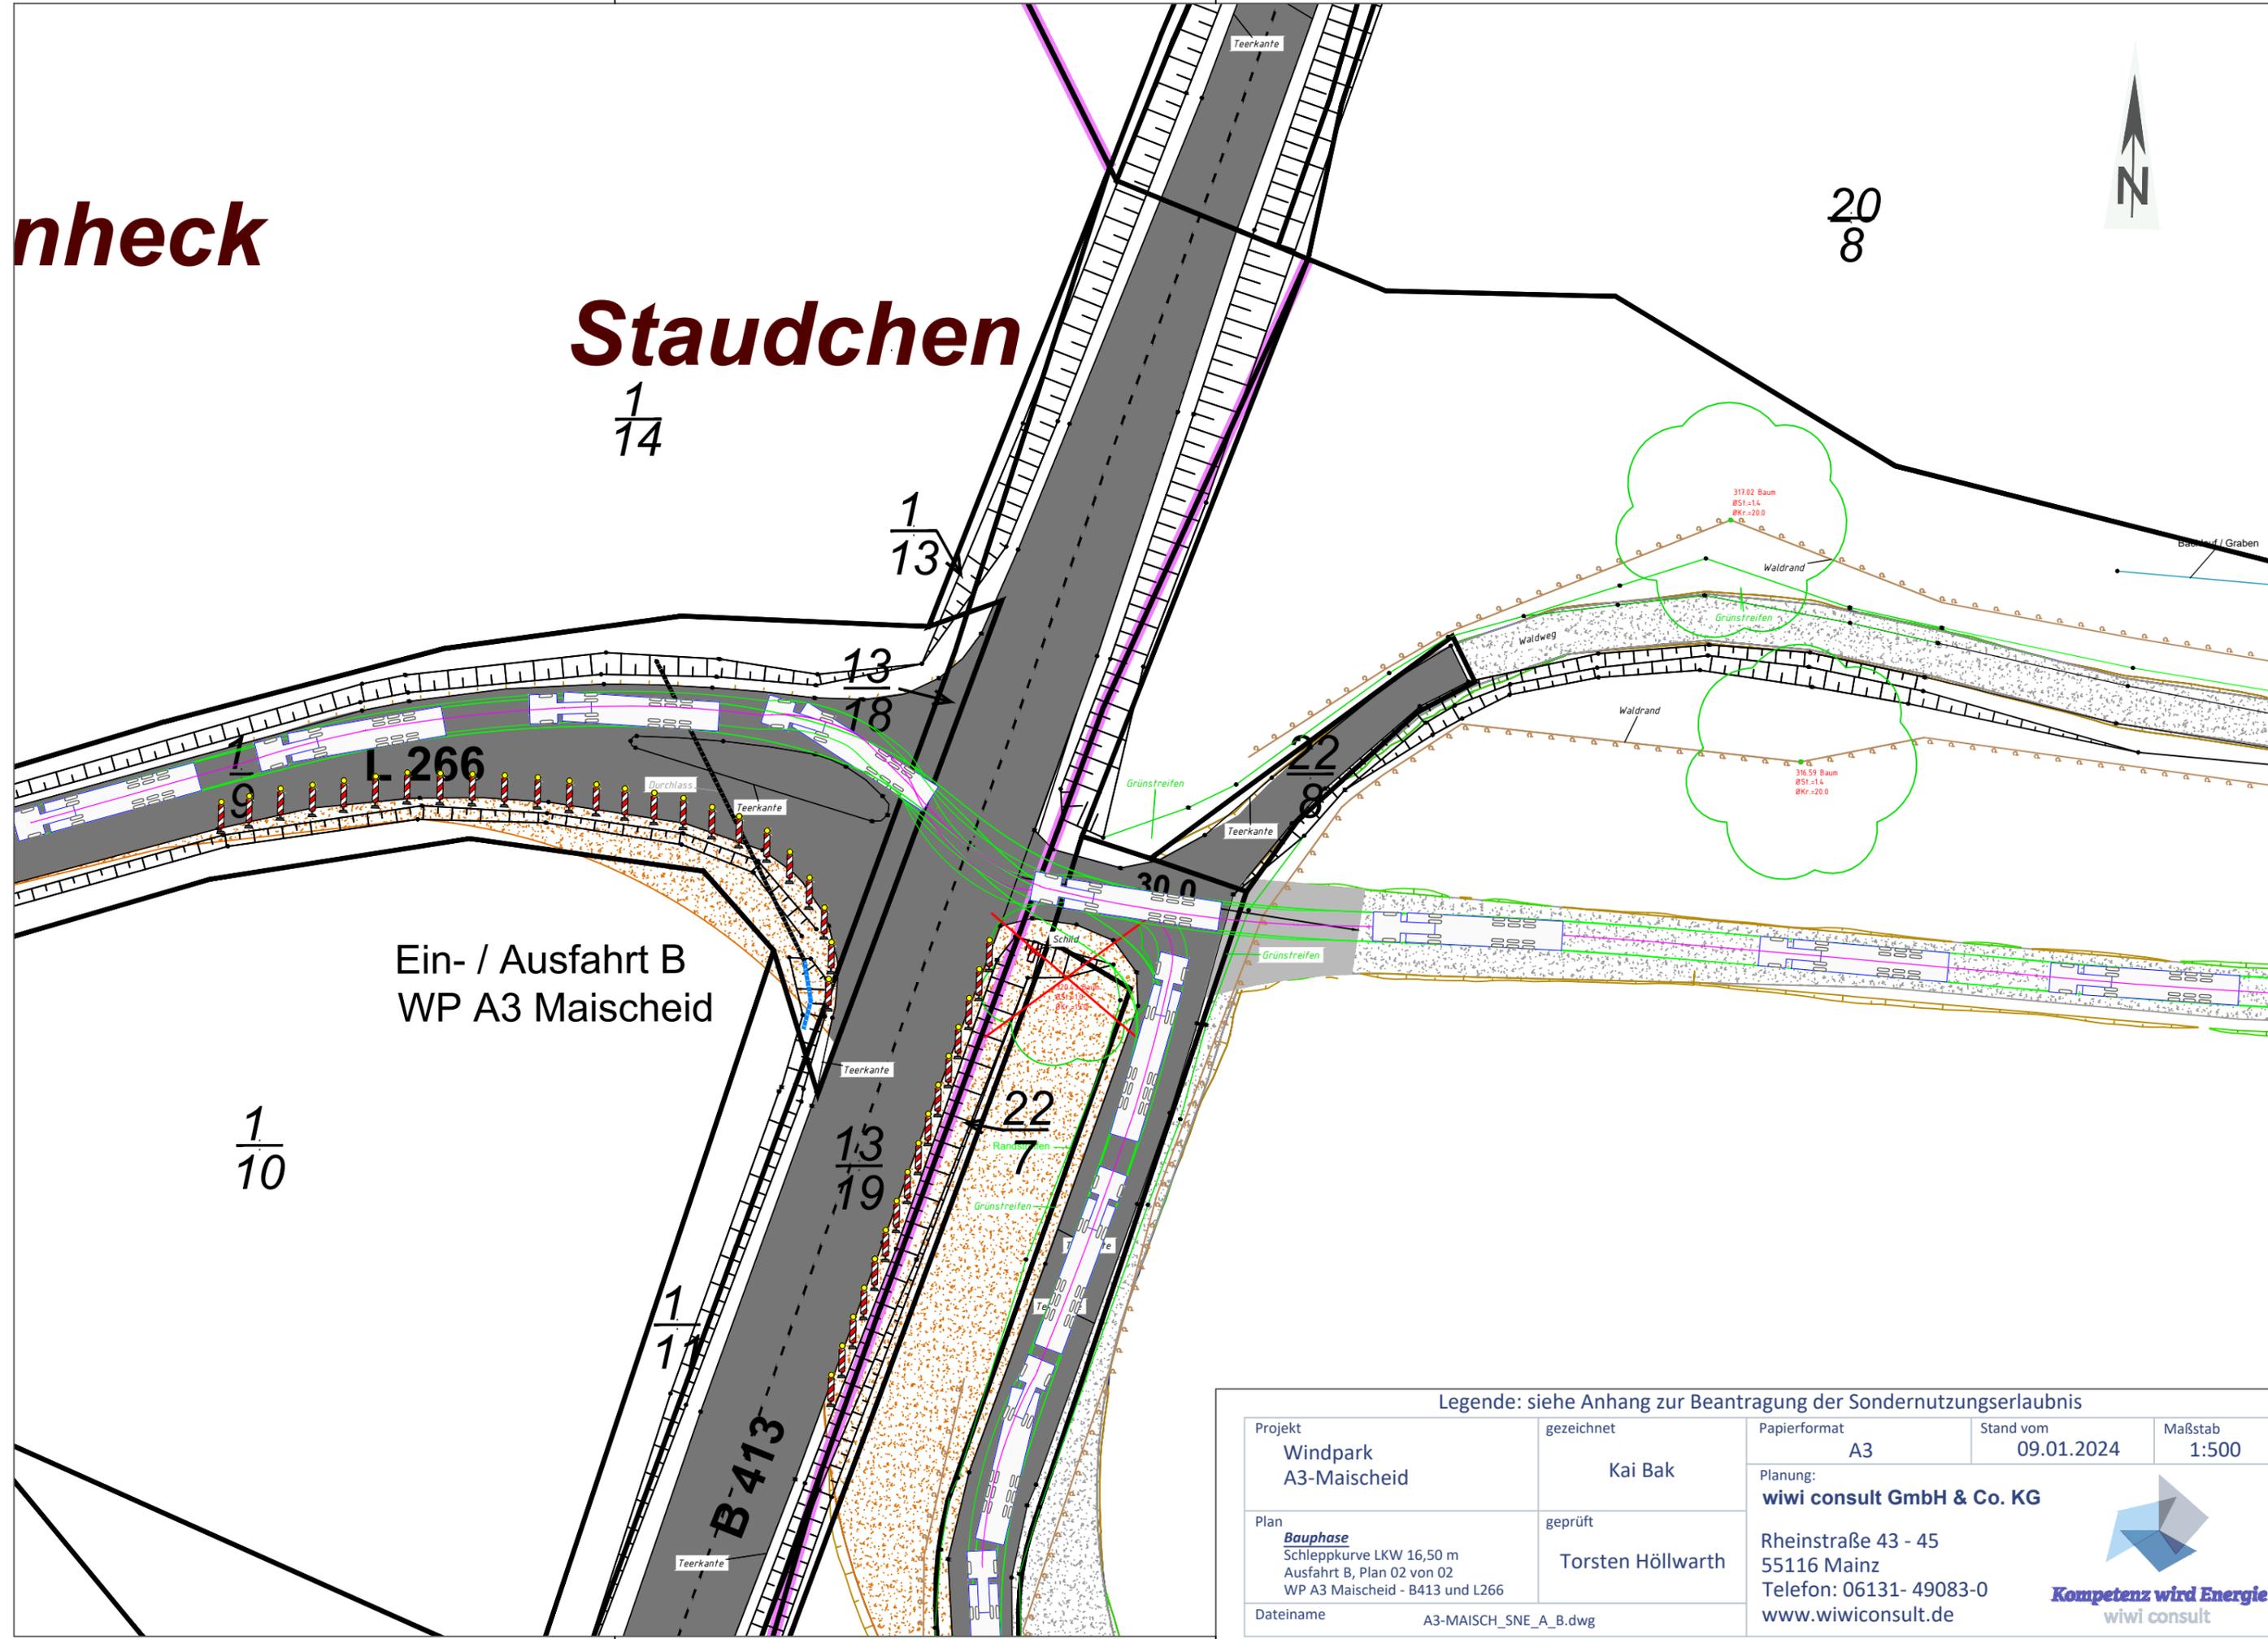

Ein- / Ausfahrt B  
WP A3 Maischeid

1/10

B 413

Legende: siehe Anhang zur Beantragung der Sondernutzungserlaubnis

Projekt Windpark A3-Maischeid	gezeichnet  Kai Bak	Papierformat A3	Stand vom 09.01.2024	Maßstab 1:500
Plan <b>Bauphase</b> Schleppkurve LKW 16,50 m Ausfahrt B, Plan 02 von 02 WP A3 Maischeid - B413 und L266	geprüft  Torsten Höllwarth	Planung: <b>wiwi consult GmbH &amp; Co. KG</b> Rheinstraße 43 - 45 55116 Mainz Telefon: 06131- 49083-0 www.wiwiconsult.de		
Dateiname A3-MAISCH_SNE_A_B.dwg	 <b>Kompetenz wird Energie</b> wiwi consult			