


GOK

# BS 2-1

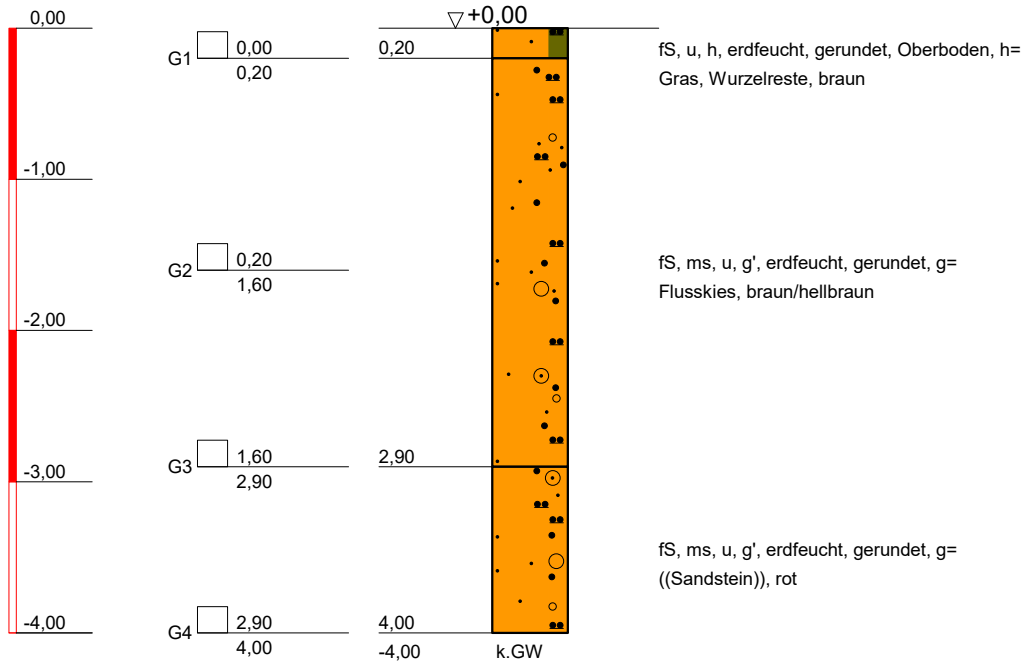

Solltiefe erreicht



**DR. SPANG**

Ingenieurgesellschaft f. Bauwesen  
Geologie und Umwelttechnik mbH

**Bauvorhaben:**  
TENP III  
Mittelbrunn - Klingenmünster  
**Auftraggeber:**  
Open Grid Europe GmbH

**KLEINRAMMBOHRUNG**

**Anlage:** 4.2 - BS 2-1

**Projekt-Nr:** 40.6722

**Datum:** 30.07.2020

**Maßstab:** 1 : 50

**Bearbeiter:** Cris/Car