


GOK

BS 2-28

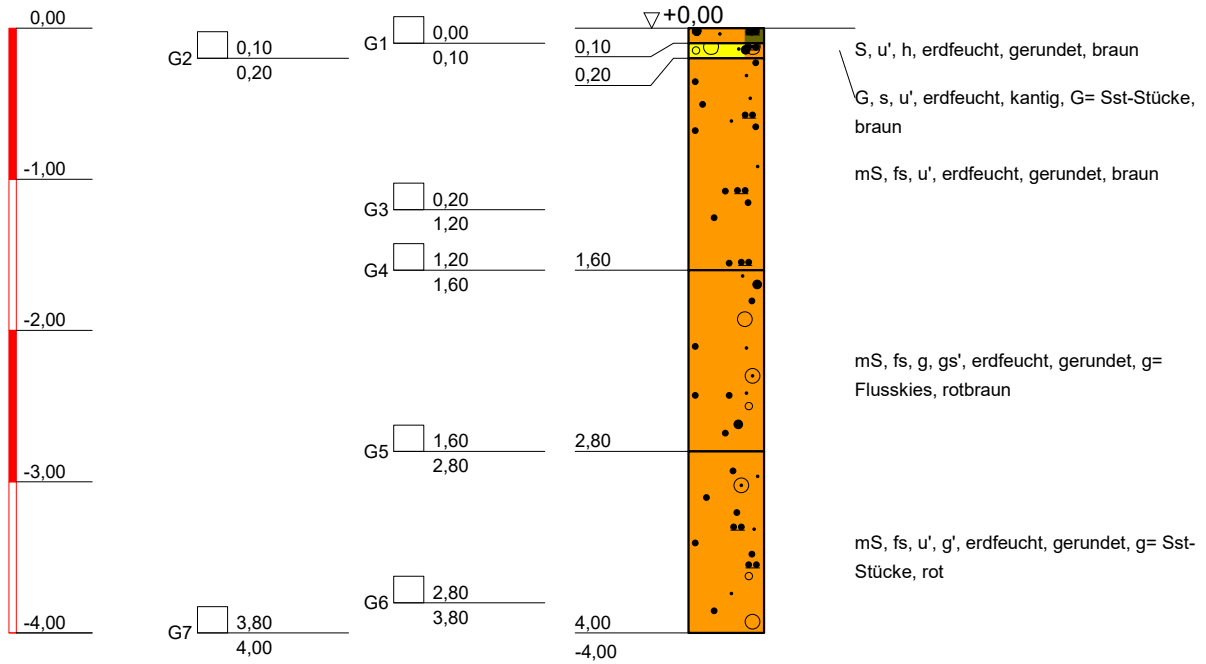

Solltiefe erreicht

 <p><b>DR. SPANG</b> Ingenieurgesellschaft f. Bauwesen Geologie und Umwelttechnik mbH</p>	<p><b>Bauvorhaben:</b> TENP III Mittelbrunn - Klingenmünster</p> <p><b>Auftraggeber:</b> Open Grid Europe GmbH</p>	<p>Anlage: 4.2 - BS 2-28</p>
		<p>Projekt-Nr: 40.6722</p>
		<p>Datum: 12.08.2020</p>
		<p>Maßstab: 1 : 50</p>
	<p><b>KLEINRAMMBOHRUNG</b></p>	<p>Bearbeiter: Br/TSch</p>