


GOK

BS 2-33

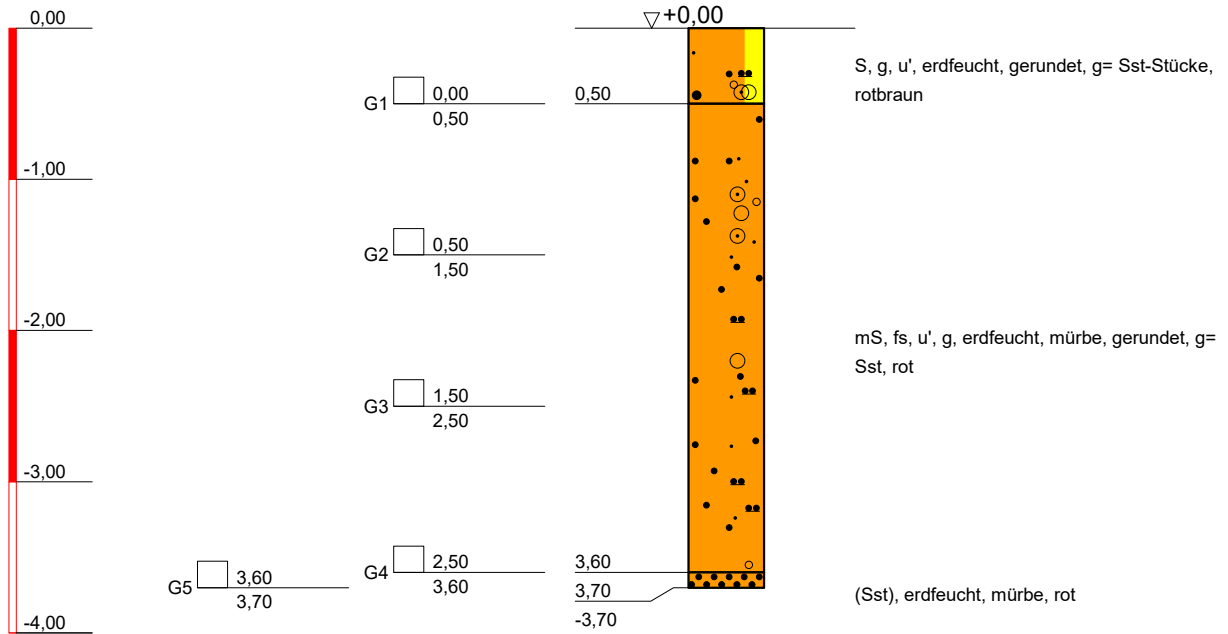

 DR. SPANG Ingenieurgesellschaft f. Bauwesen Geologie und Umwelttechnik mbH	Bauvorhaben: TENP III Mittelbrunn - Klingenmünster	Anlage: 4.2 - BS 2-33
	Auftraggeber: Open Grid Europe GmbH	Projekt-Nr: 40.6722
		Datum: 12.08.2020
		Maßstab: 1 : 50
KLEINRAMMBOHRUNG		Bearbeiter: Br/TSch