


GOK

BS 82

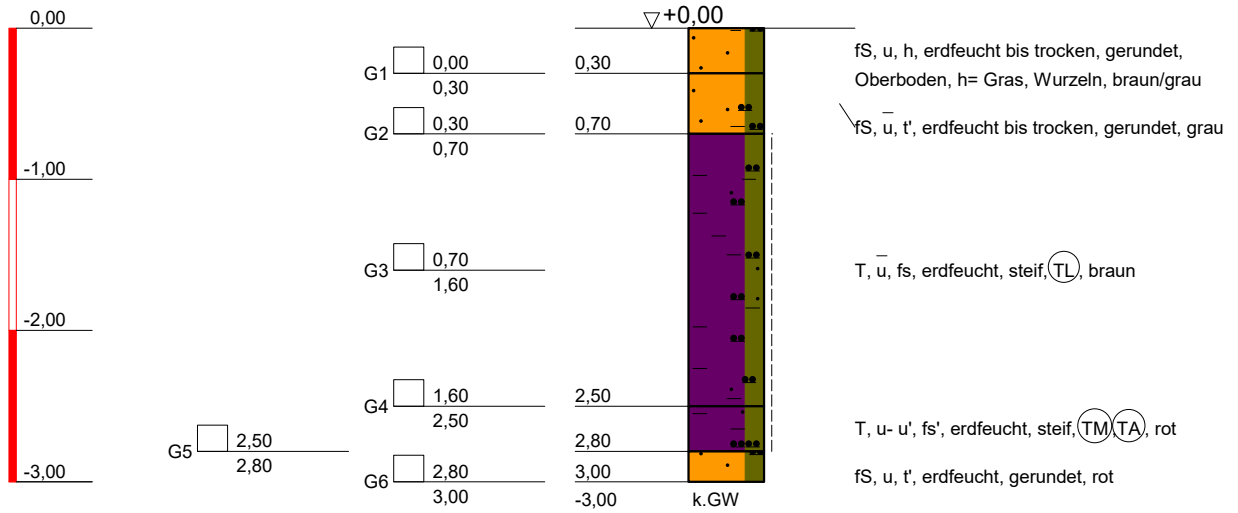

kein weiterer Bohrfortschritt



DR. SPANG

Ingenieurgesellschaft f. Bauwesen  
Geologie und Umwelttechnik mbH

Bauvorhaben:  
TENP III  
Mittelbrunn - Klingenmünster  
Auftraggeber:  
Open Grid Europe GmbH

KLEINRAMMBOHRUNG

Anlage: 4.2 - BS 82

Projekt-Nr: 40.6722

Datum: 27.07.2020

Maßstab: 1 : 50

Bearbeiter: Shn/Car