
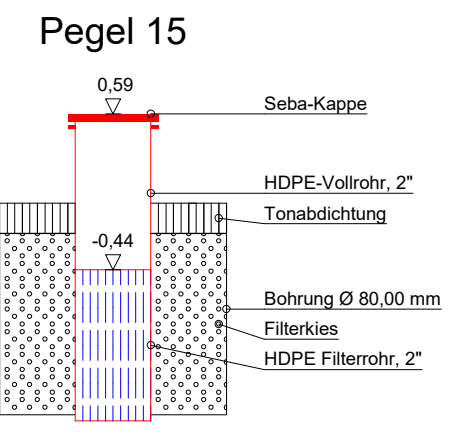
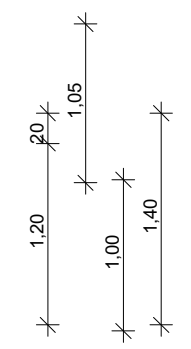
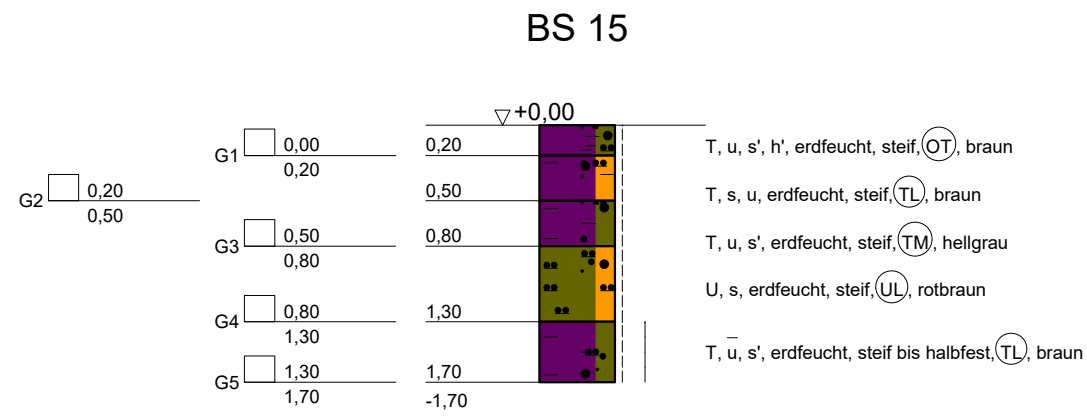


GOK

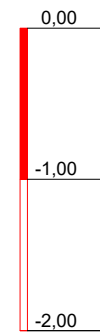

 DR. SPANG Ingenieurgesellschaft f. Bauwesen Geologie und Umwelttechnik mbH	Bauvorhaben: TENP III Mittelbrunn - Klingenmünster Auftraggeber: Open Grid Europe GmbH	Anlage: 4.2 - BS-P 15
		Projekt-Nr: 40.6722
		Datum: 10.12.2020
		Maßstab: 1 : 50
KLEINRAMMBOHRUNG + PEGEL		Bearbeiter: Dri/Cris