
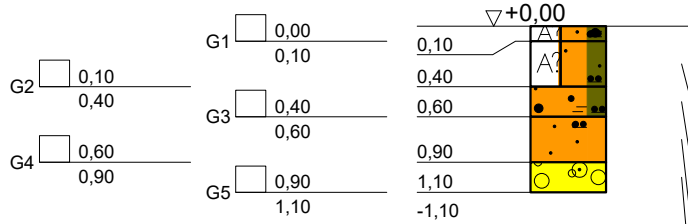


GOK

BS 17

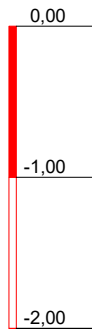

- A?, S, u, h', schwach feucht, [OH], gerundet, Wurzelwerk, dunkelbraun
- A?, fS, u, schwach feucht, [SU], gerundet, hellorange-braun
- S, u, h', schwach feucht, (OH), gerundet, Wurzelreste, dunkelbraun
- fS, ms', u', schwach feucht, (SU), gerundet, hellorange-braun
- G, erdfeucht, kantig, gerundet, bis x, rot-braun

kein weiterer Bohrfortschritt



**DR. SPANG**

Ingenieurgesellschaft f. Bauwesen  
Geologie und Umwelttechnik mbH

**Bauvorhaben:**  
TENP III  
Mittelbrunn - Klingenmünster  
**Auftraggeber:**  
Open Grid Europe GmbH

**KLEINRAMMBOHRUNG**

Anlage: 4.2 - BS 17

Projekt-Nr: 40.6722

Datum: 07.07.2020

Maßstab: 1 : 50

Bearbeiter: Cris/LSch