


GOK

BS 28

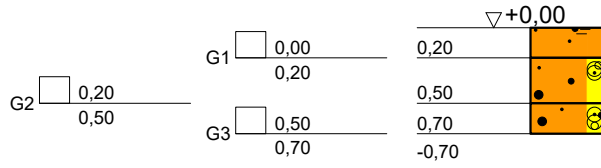

▽+0,00

fS, ms, h", schwach feucht, (OH), gerundet, Wurzelreste, rotbraun-braun

S, g', erdfeucht, (SE), gerundet, g = Buntsandsteinstücke, rotbraun

S, g, schwach feucht, (SE), (GE), gerundet, g = Buntsandsteinstücke, rotbraun-braun

Kein weiterer Bohrfortschritt



DR. SPANG

Ingenieurgesellschaft f. Bauwesen
Geologie und Umwelttechnik mbH

Bauvorhaben:
TENP III
Mittelbrunn - Klingenmünster

Auftraggeber:
Open Grid Europe GmbH

KLEINRAMMBOHRUNG

Anlage: 4.2 - BS 28

Projekt-Nr: 40.6722

Datum: 04.08.2020

Maßstab: 1 : 50

Bearbeiter: Cris/Zdr