


GOK

# BS 33

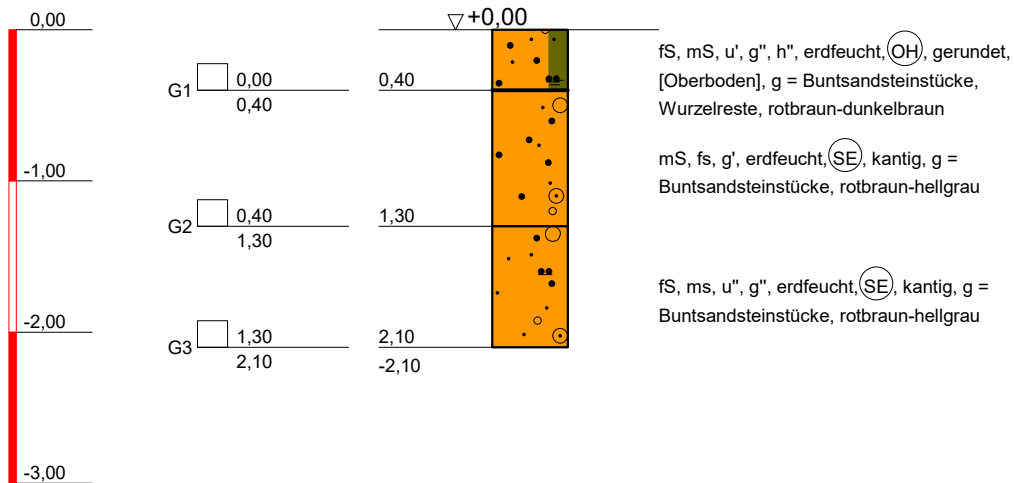

Kein weiterer Bohrfortschritt



**DR. SPANG**

Ingenieurgesellschaft f. Bauwesen  
Geologie und Umwelttechnik mbH

**Bauvorhaben:**  
TENP III  
Mittelbrunn - Klingenmünster  
**Auftraggeber:**  
Open Grid Europe GmbH

**KLEINRAMMBOHRUNG**

**Anlage:** 4.2 - BS 33

**Projekt-Nr:** 40.6722

**Datum:** 04.08.2020

**Maßstab:** 1 : 50

**Bearbeiter:** Bött/Zdr