


GOK

# BS 5

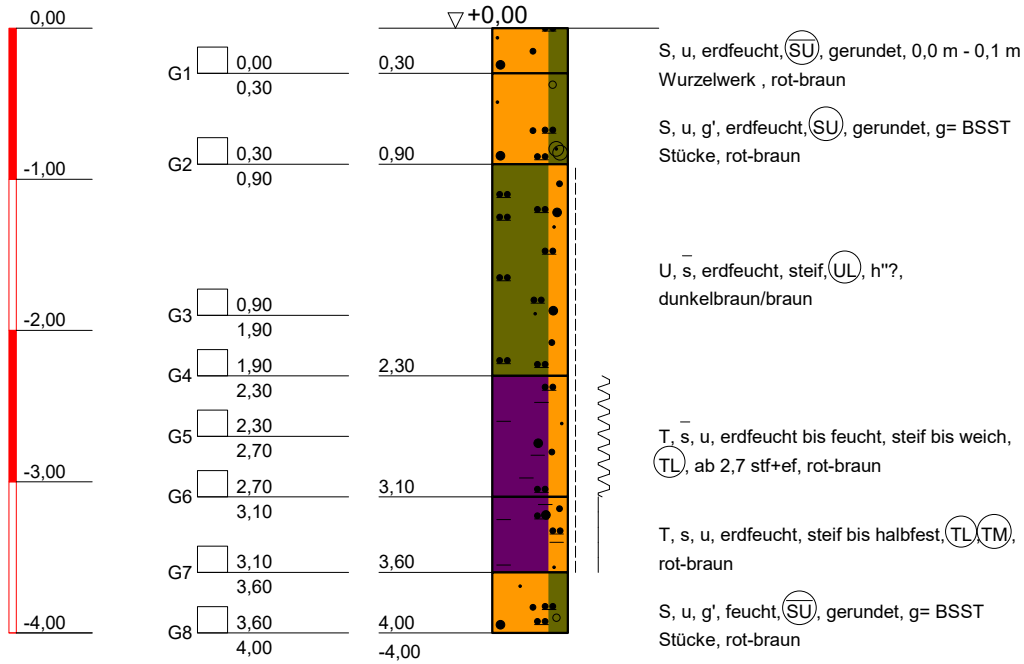

Solltiefe erreicht



**DR. SPANG**

Ingenieurgesellschaft f. Bauwesen  
Geologie und Umwelttechnik mbH

**Bauvorhaben:**  
TENP III  
Mittelbrunn - Klingenmünster  
**Auftraggeber:**  
Open Grid Europe GmbH

**KLEINRAMMBOHRUNG**

Anlage: 4.2 - BS 5

Projekt-Nr: 40.6722

Datum: 30.06.2020

Maßstab: 1 : 50

Bearbeiter: Cris/LSch