


GOK

# BS 67

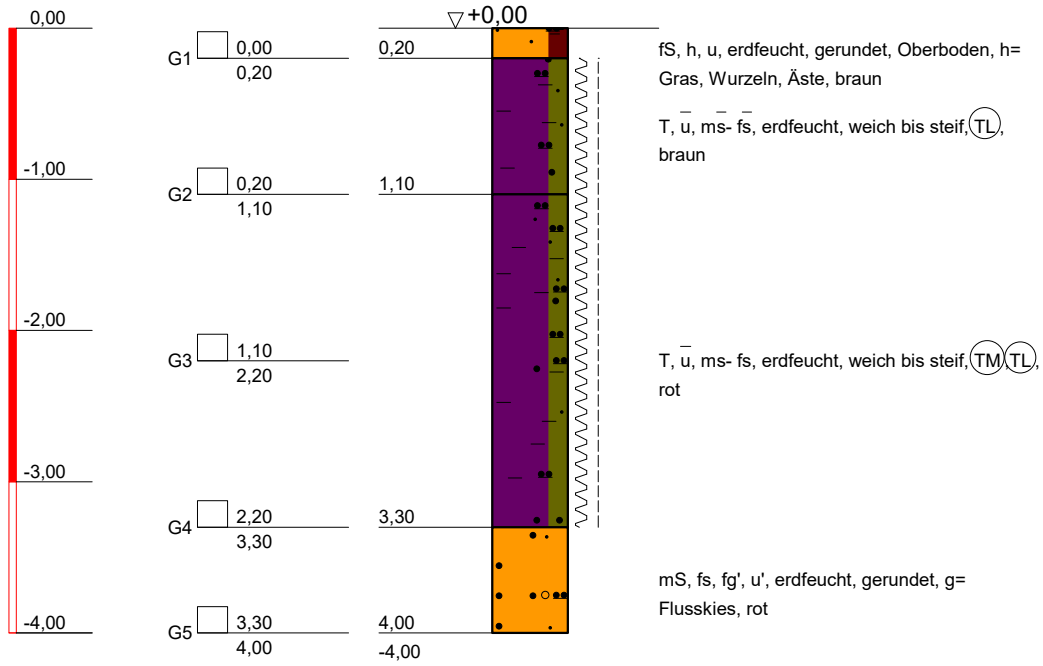

kein weiterer Bohrfortschritt



**DR. SPANG**

Ingenieurgesellschaft f. Bauwesen  
Geologie und Umwelttechnik mbH

**Bauvorhaben:**  
TENP III  
Mittelbrunn - Klingenmünster  
**Auftraggeber:**  
Open Grid Europe GmbH

**KLEINRAMMBOHRUNG**

Anlage: 4.2 - BS 67

Projekt-Nr: 40.6722

Datum: 21.07.2020

Maßstab: 1 : 50

Bearbeiter: Shn/Dri