


GOK

BS 69a

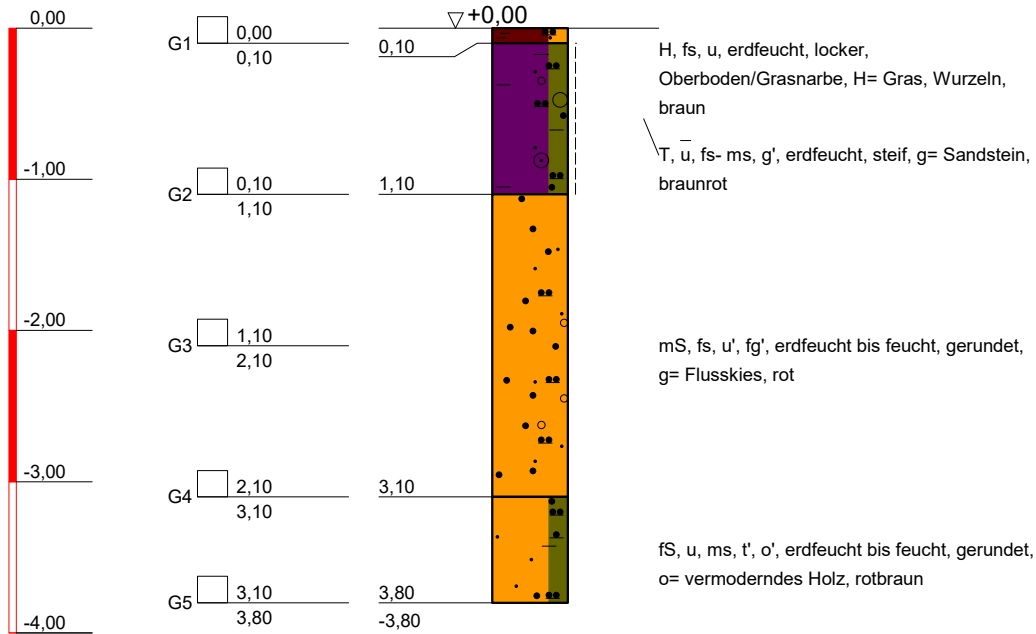

kein weiterer Bohrfortschritt

 <p>DR. SPANG Ingenieurgesellschaft f. Bauwesen Geologie und Umwelttechnik mbH</p>	Bauvorhaben: TENP III Mittelbrunn - Klingenmünster	Anlage: 4.2 - BS 69a
	Auftraggeber: Open Grid Europe GmbH	Projekt-Nr: 40.6722
	KLEINRAMMBOHRUNG	Datum: 21.07.2020
		Maßstab: 1 : 50
		Bearbeiter: Shn/Dri