


GOK

# DPH 75

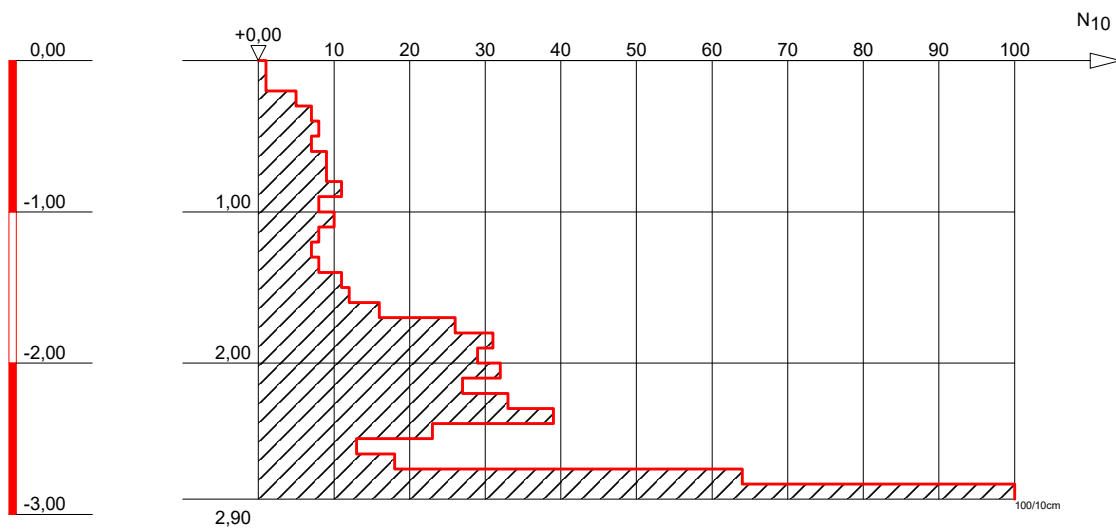

Copyright © 1994-2007 IDAT GmbH - G:\PROJEKTE\P6700-6799\P6722\_TENP III\GEOTECHNIK\ERKUNDUNG\DPX\IP6722\_ANL.4.3\_DPH 75.BOP



**DR. SPANG**

Ingenieurgesellschaft f. Bauwesen  
Geologie und Umwelttechnik mbH

**Bauvorhaben:**  
TENP III  
Mittelbrunn - Klingenmünster  
**Auftraggeber:**  
Open Grid Europe GmbH

**SCHWERE RAMMSONDIERUNG**

**Anlage:** 4.3 - DPH 75

**Projekt-Nr:** 40.6722

**Datum:** 22.07.2020

**Maßstab:** 1 : 50

**Bearbeiter:** Wacher/Dri