


GOK

# DPH 84

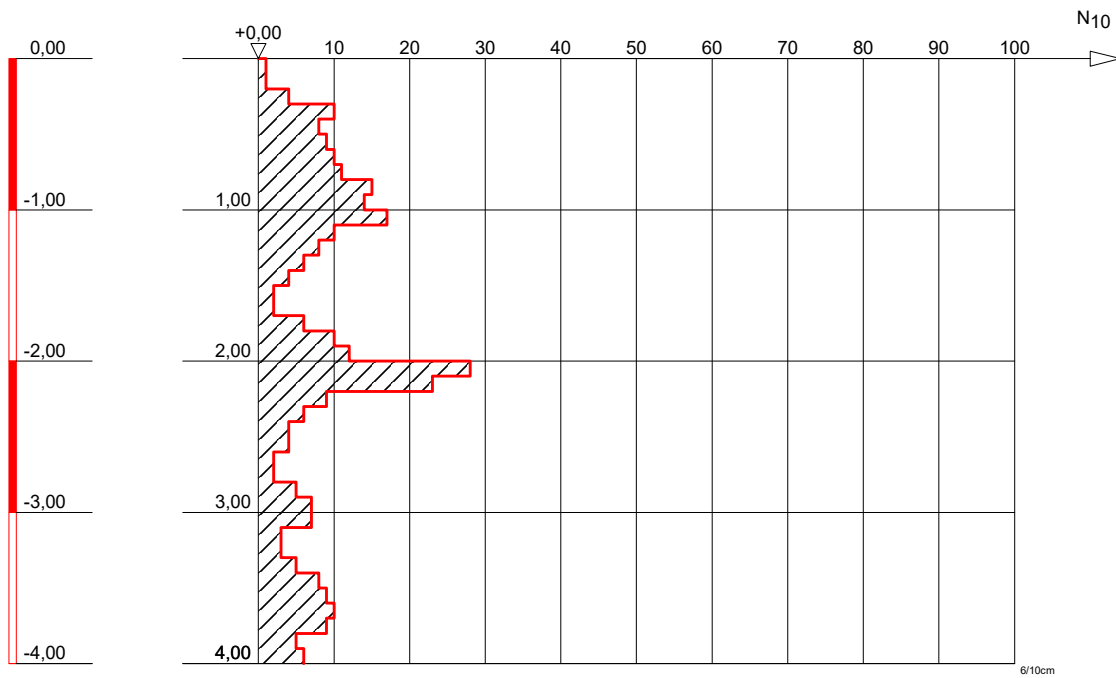

Solltiefe erreicht



**DR. SPANG**

Ingenieurgesellschaft f. Bauwesen  
Geologie und Umwelttechnik mbH

**Bauvorhaben:**  
TENP III  
Mittelbrunn - Klingenmünster  
**Auftraggeber:**  
Open Grid Europe GmbH

**SCHWERE RAMMSONDIERUNG**

**Anlage:** 4.3 - DPH 84

**Projekt-Nr:** 40.6722

**Datum:** 29.07.2020

**Maßstab:** 1 : 50

**Bearbeiter:** Wacker/Car