


GOK

## DPM 2-20

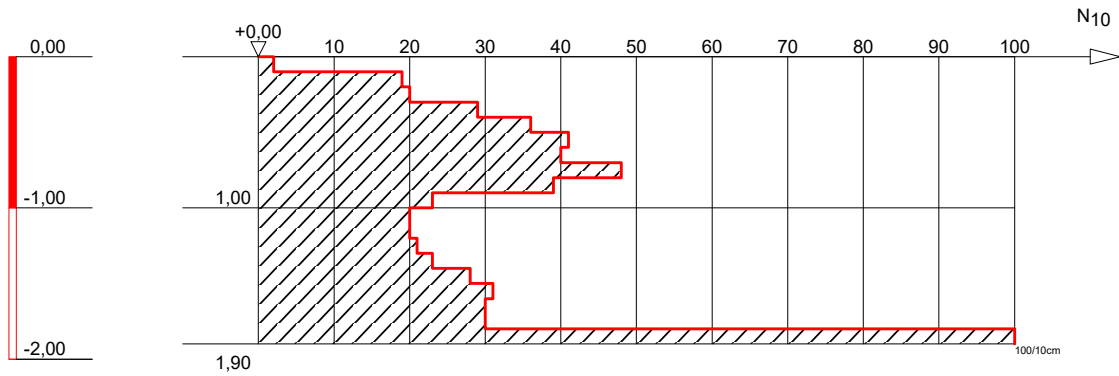

Sonde steht auf



**DR. SPANG**

Ingenieurgesellschaft f. Bauwesen  
Geologie und Umwelttechnik mbH

**Bauvorhaben:**  
TENP III  
Mittelbrunn - Klingenmünster  
**Auftraggeber:**  
Open Grid Europe GmbH

**SCHWERE RAMMSONDIERUNG**

**Anlage:** 4.3 - DPH 2-20

**Projekt-Nr:** 40.6722

**Datum:** 11.08.2020

**Maßstab:** 1 : 50

**Bearbeiter:** Cris/Hnl/Ruw