



+m NN

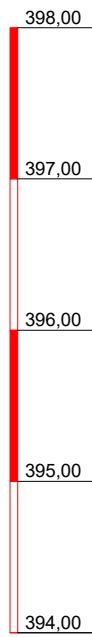

BSP 66 Archivbohrung

▽+397,10m NN

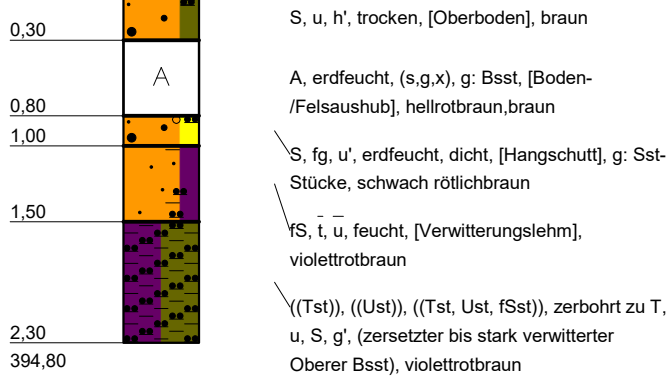

DR. SPANG

Ingenieurgesellschaft f. Bauwesen
Geologie und Umwelttechnik mbH

Bauvorhaben:
TENP III
Mittelbrunn - Klingenmünster

Auftraggeber:
Open Grid Europe

SCHLITZSONDIERUNG

Anlage: 4.4 - BSP 66

Projekt-Nr: 40.6722

Datum: 25.08.1993

Maßstab: 1 : 50

Bearbeiter: vZ/Gold