



+m NN

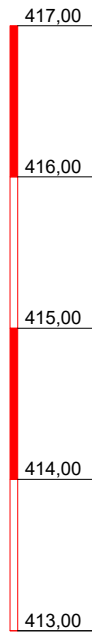

BS 6 Archivbohrung

▽+416,30m NN

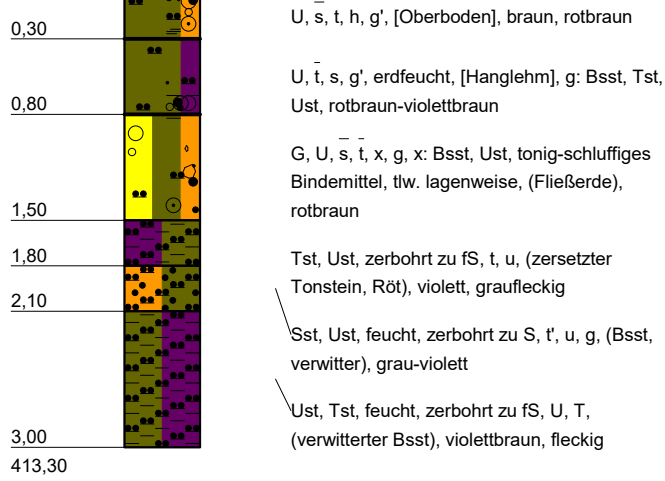

DR. SPANG

Ingenieurgesellschaft f. Bauwesen
Geologie und Umwelttechnik mbH

Bauvorhaben:
TENP III
Mittelbrunn - Klingenmünster
Auftraggeber:
Open Grid Europe

SCHLITZSONDIERUNG

Anlage: 4.4 - BS 6

Projekt-Nr: 40.6722

Datum: 23.08.1993

Maßstab: 1 : 50

Bearbeiter: vZ/Gold