


# BP 1


## Archivbohrung

+m NN

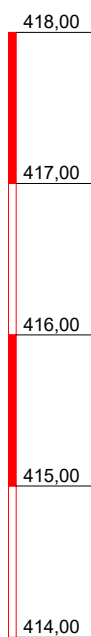

▽ 3,10 GW

▽ +418,03m NN

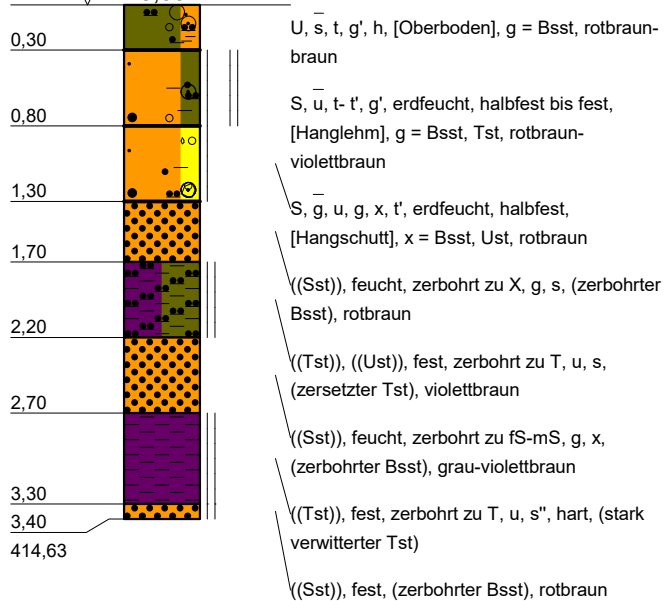

Copyright © 1994-2007 IDAT GmbH - G:\PROJEKTE\P6700-6799\P6722\_TENP III\GEOTECHNIK\ERKUNDUNG\BS\ARCHIVBOHRUNGEN\P6722\_ANL.4.5\_BP1.BOP



**DR. SPANG**

Ingenieurgesellschaft f. Bauwesen  
Geologie und Umwelttechnik mbH

**Bauvorhaben:**  
TENP III  
Mittelbrunn - Klingenmünster  
**Auftraggeber:**  
Open Grid Europe

**RAMMKERNBOHRUNG**

Anlage: 4.5 - BP 1

Projekt-Nr: 40.6722

Datum: 23.08.1993

Maßstab: 1 : 50

Bearbeiter: vZ/Zdr