


+m NN

# DPH 33

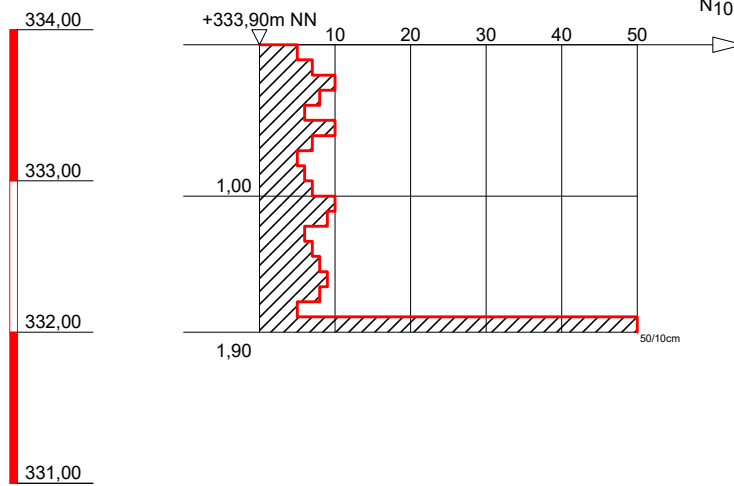

**DR. SPANG**

Ingenieurgesellschaft f. Bauwesen  
Geologie und Umwelttechnik mbH

**Bauvorhaben:**  
TENP III  
Mittelbrunn - Klingenmünster  
**Auftraggeber:**  
Open Grid Europe

**SCHWERE RAMMSONDIERUNG**

**Anlage:** 4.6 - DPH 33

**Projekt-Nr:** 40.6722

**Datum:** 24.08.1993

**Maßstab:** 1 : 50

**Bearbeiter:** vZ/Zdr