



+m NN

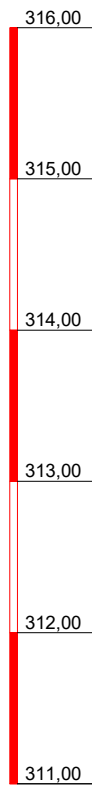

### DPH 7a

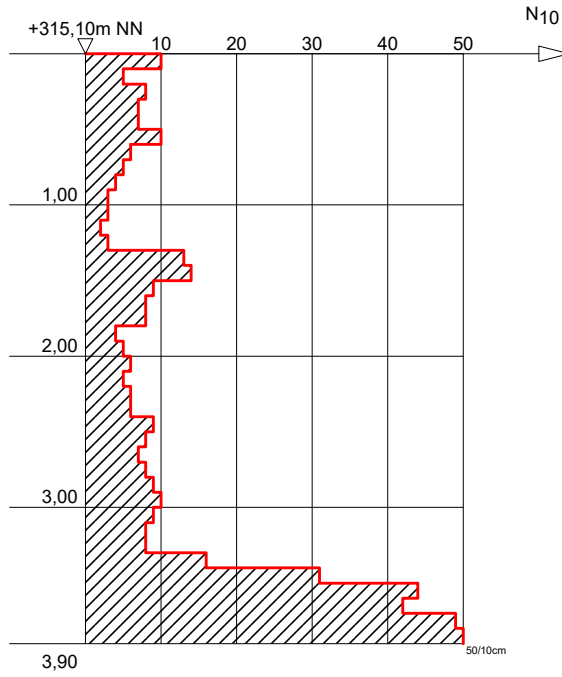

**DR. SPANG**

Ingenieurgesellschaft f. Bauwesen  
Geologie und Umwelttechnik mbH

**Bauvorhaben:**  
TENP III  
Mittelbrunn - Klingenmünster  
**Auftraggeber:**  
Open Grid Europe

**SCHWERE RAMMSONDIERUNG**

Anlage: 4.6 - DPH 7a

Projekt-Nr: 40.6722

Datum: 26.08.1993

Maßstab: 1 : 50

Bearbeiter: vZ/Zdr