

PFADT GMBH
KIESWERK - BAUSTOFFE
WALDSTRASSE 3-5
76774 LEIMERSHEIM




PFADT GMBH KIESWERK - BAUSTOFFE, LEIMERSHEIM

Erweiterung Quarz-Tagebau "Pfadt"

Grundwasserhydraulische Modelluntersuchung

Anhang

Kenndaten Bohrungen, Bohrprofile

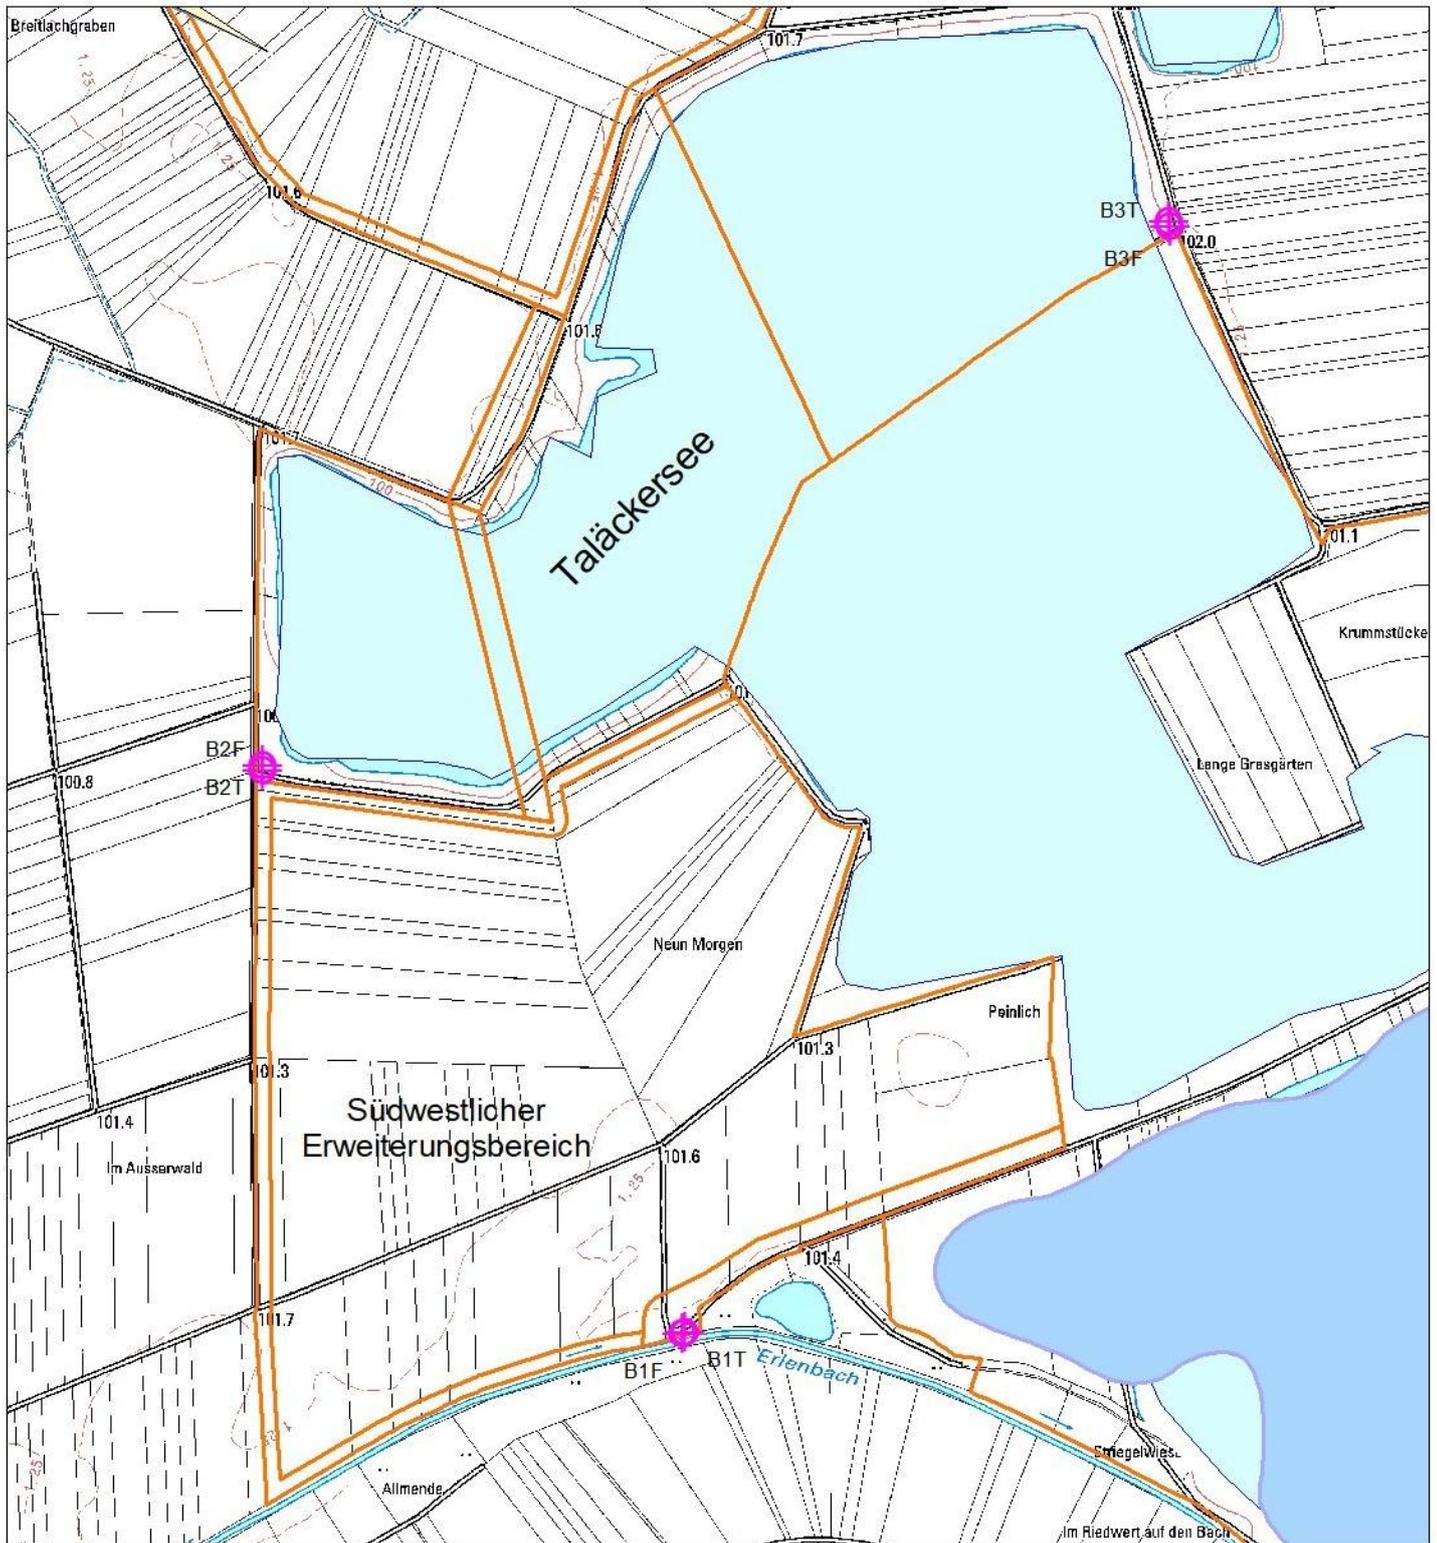


Lage der Bohrungen B1 bis B3

Koordinaten und Höhen

Bohrung	Rechtswert	Hochwert	Höhe ROK	Höhe GOK
B1F	3450820.86	5443055.41	102.62	101.97
B1T	3450918.33	5443054.56	102.75	101.97
B2F	3450530.23	5443444.96	101.70	100.65
B2T	3450530.54	5443447.41	101.28	100.59
B3F	3451153.50	5443824.25	102.33	101.62
B3T	3451154.09	5443821.95	102.41	101.62


Koordinatensystem in Gauß-Krüger, ; Höhensystem bezogen auf NN
 Vermessungsbüro Anton Frisenda (1995)

B 1 T

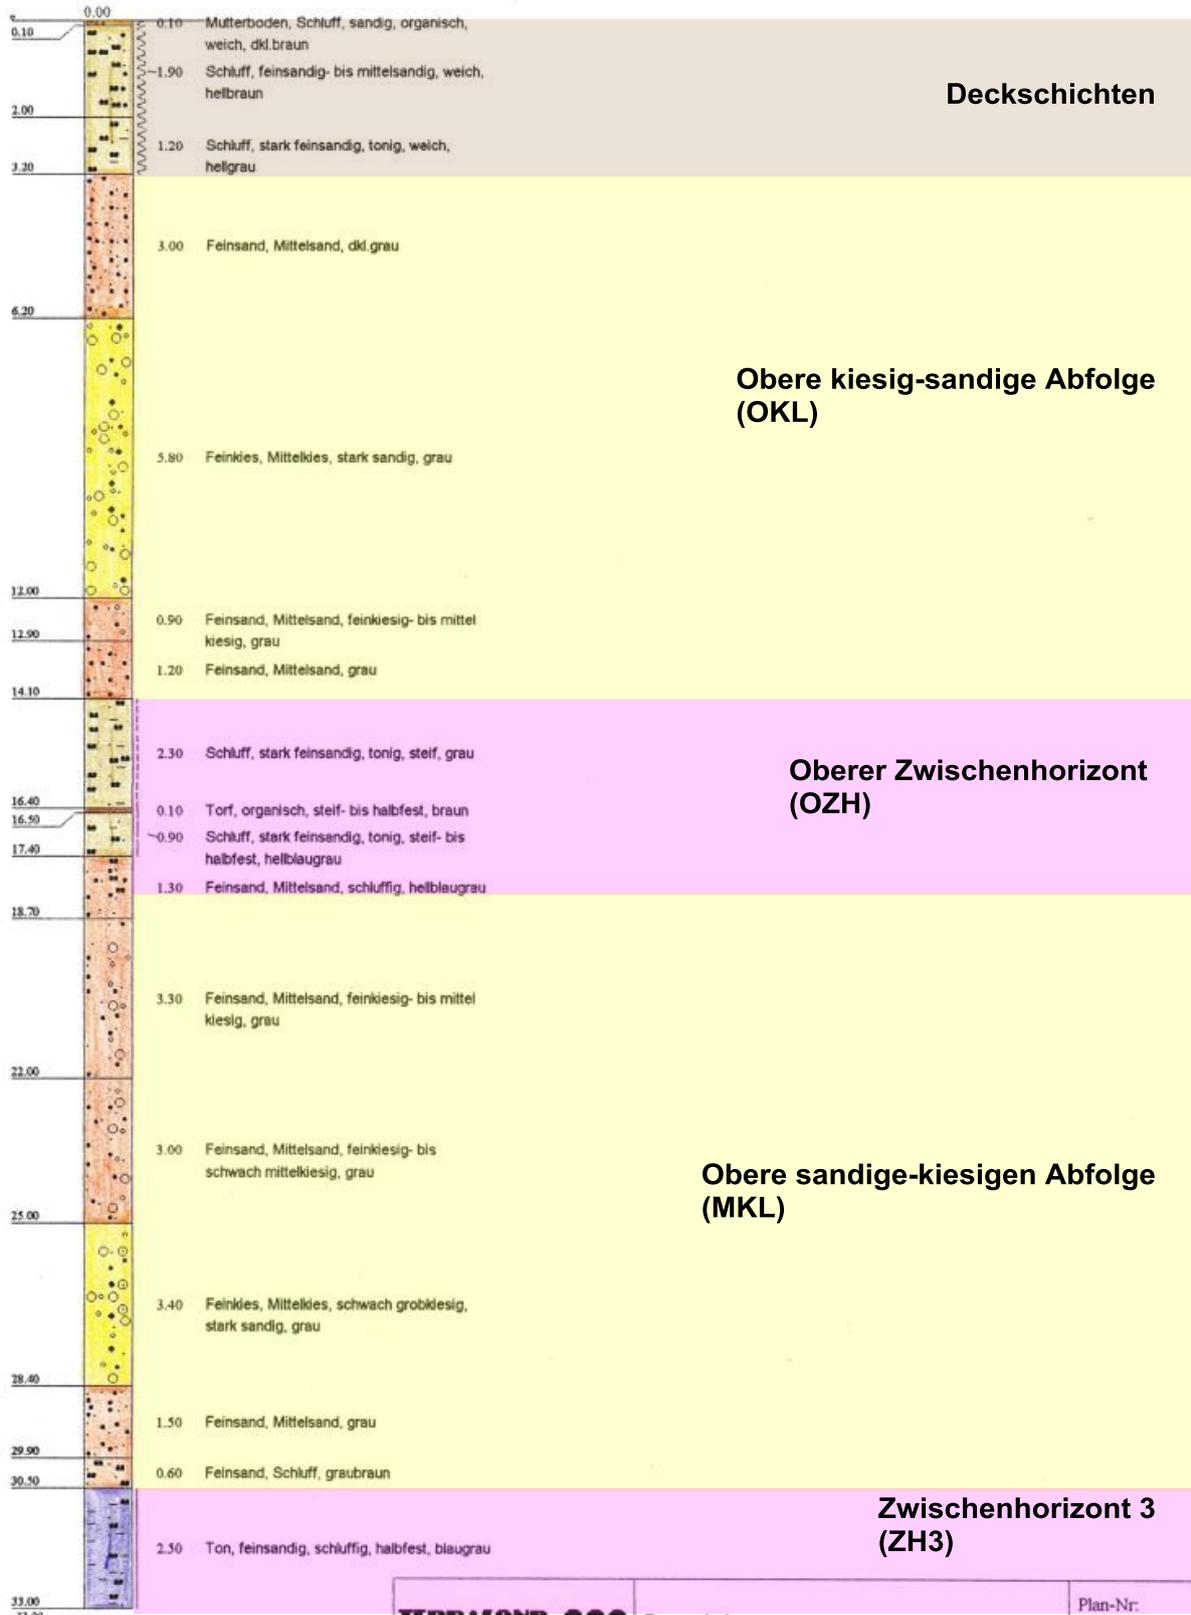

(ergänzt: hydrag 2019)


<p>TERRASOND </p> <p>Baugrunduntersuchungen</p> <p>Zeppelinstraße 19 79331 Teningen-Nimburg Tel: 0 76 63/5 00 66 Fax: 0 76 63/5 00 68</p>	<p>Bauvorhaben: BV Tieferbaggerung Fa. Pfadt GmbH/Kieswerk *Baustoffe in Leimersheim</p> <p>Planbezeichnung:</p>	Plan-Nr:
		Projekt-Nr: 557/95
		Datum: 11.12.1995
		Maßstab: ohne
		Bearbeiter: Herr Fechner

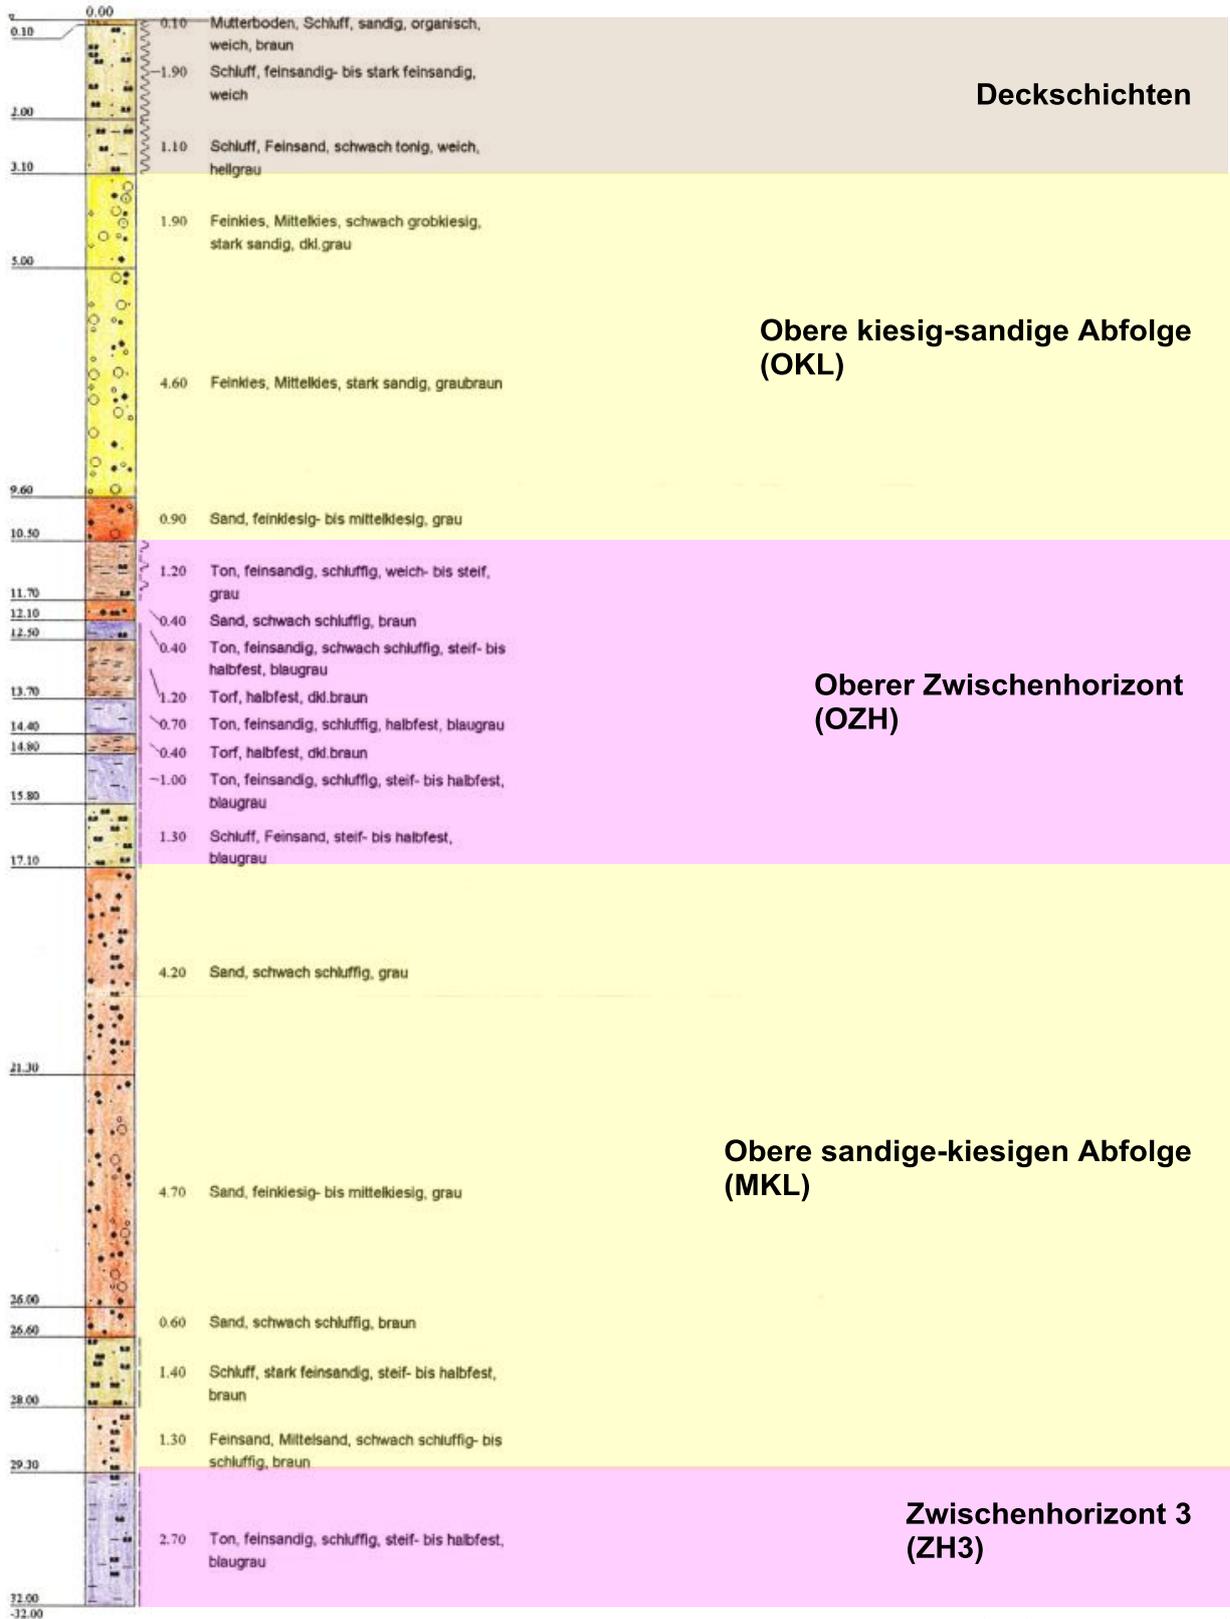

(ergänzt: hydrag 2019)

<p>TERRASOND </p> <p>Baugrunduntersuchungen</p> <p>Zeppelinstraße 19 79331 Teningen-Nimburg Tel: 0 76 63/5 00 66 Fax: 0 76 63/5 00 68</p>	<p>Bauvorhaben: BV Tieferbaggerung Fa. Pfadt GmbH/Kieswerk *Baustoffe in Leimersheim</p> <p>Planbezeichnung:</p>	Plan-Nr:
		Projekt-Nr: 557/95
		Datum: 11.12.1995
		Maßstab: ohne
		Bearbeiter: Herr Fechner

B 3 T

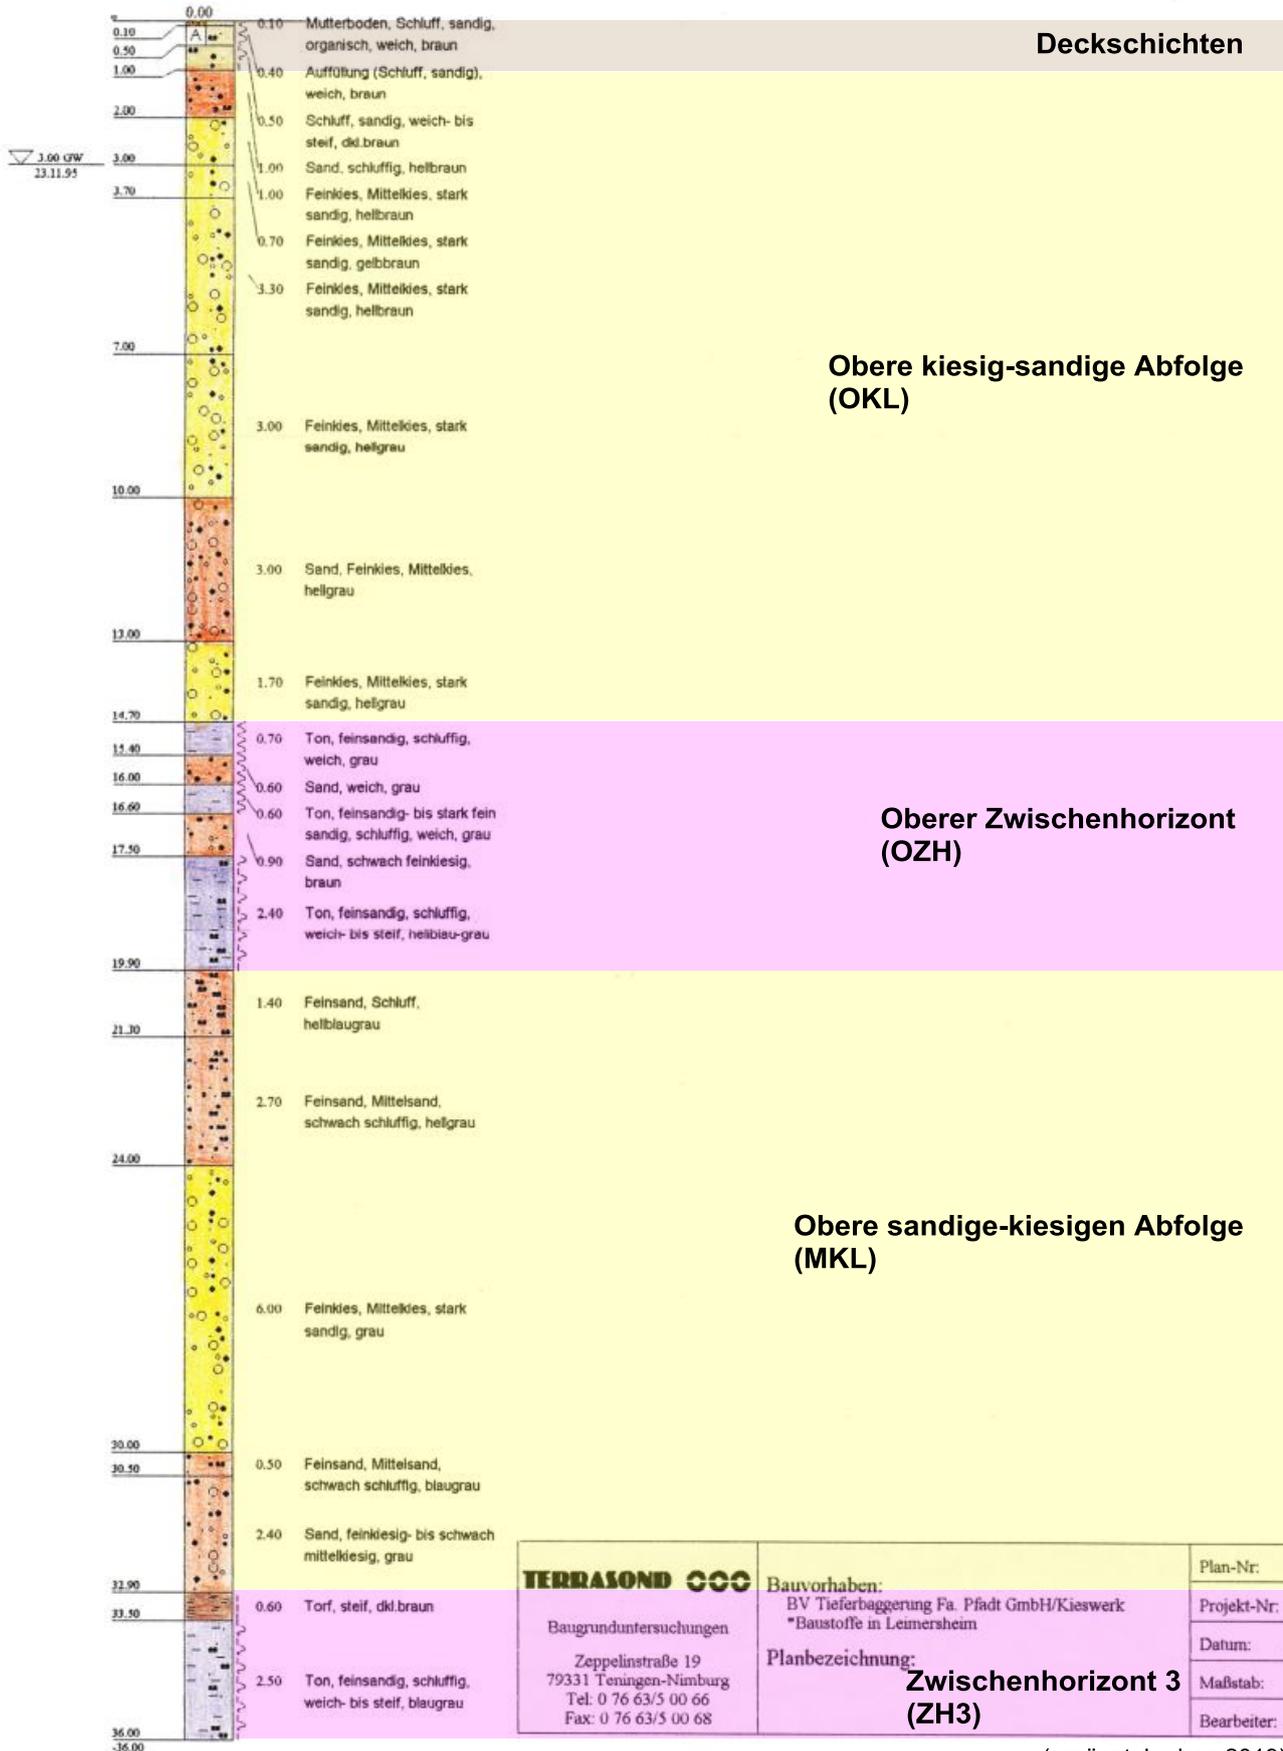

TERRASOND CCC Baugrunduntersuchungen Zeppelinstraße 19 79331 Tenningen-Nimburg Tel: 0 76 63/5 00 66 Fax: 0 76 63/5 00 68	Bauvorhaben: BV Tieferbaggerung Fa. Pfadt GmbH/Kieswerk *Baustoffe in Leimersheim Planbezeichnung: Zwischenhorizont 3 (ZH3)	Plan-Nr:
		Projekt-Nr: 557/95
		Datum: 07.12.1995
		Maßstab: ohne
		Bearbeiter: Herr Fechner

(ergänzt: hydrag 2019)