




Querschnitt 1: Fundament - Kranstell-/Montagefläche, Maßstab 1:400

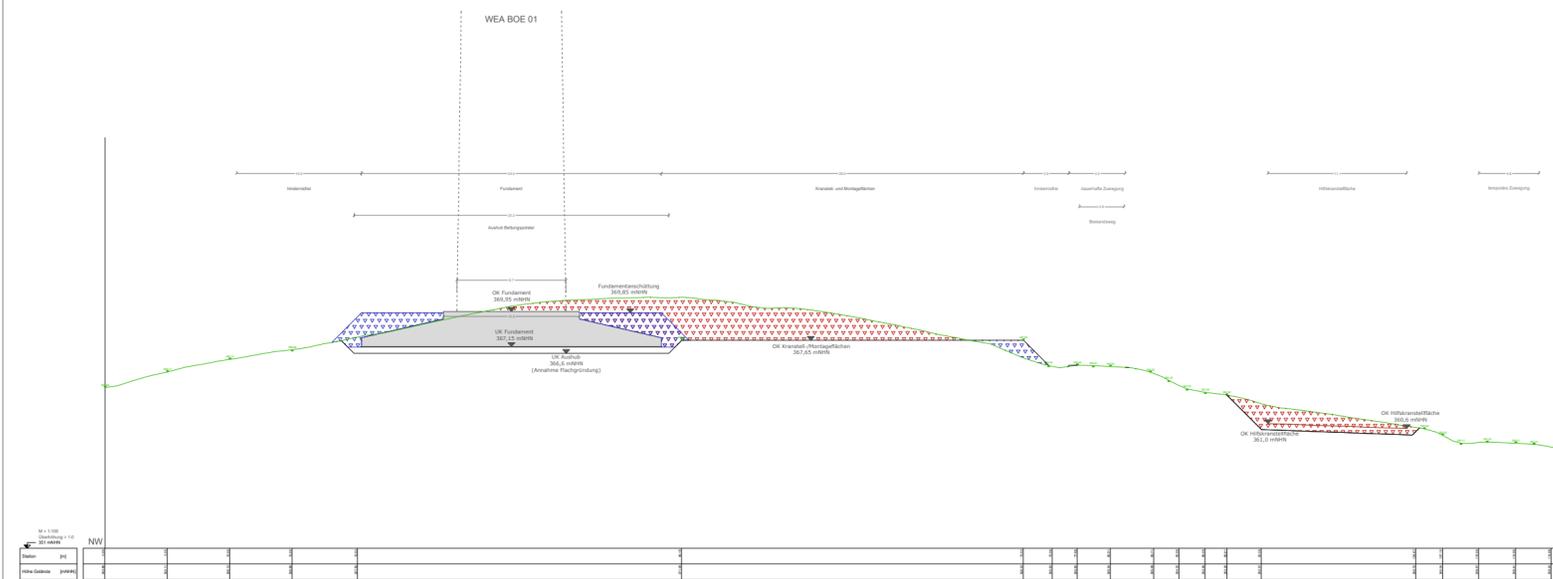


Übersichtsplan mit Lage Schnittrachsen 1:1.500

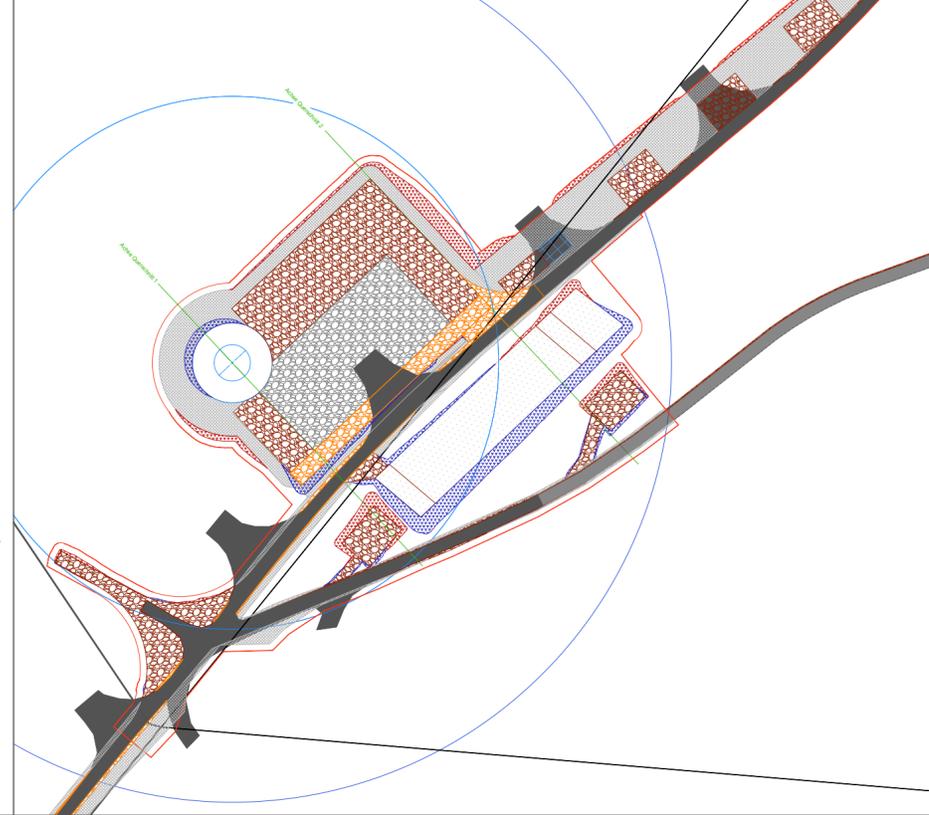

- Legende**
- ausgebauter Bestandsweg (georeferenziert eingemessen in Lage und Höhe)
  - ausgebauter Bestandsweg (nicht eingemessen)
  - dauerhaft ausgebaute Zuwegung (Schotter, Ausbau inkl. Bestandsweg)
  - temporär ausgebaute Zuwegung (Schotter, Ausbau inkl. Bestandsweg)
  - Kranstellfläche (dauerhaft)
  - mobile Bauplatten (temporär)
  - Lagerfläche (temporär)
  - Geländeabtrag (geplante Böschung)
  - Auftrag von Bodenmaterial (geplante Böschung)
  - hindernisfreier Bereich (temporär)
  - Baufeld
  - Fundament mit Sauberkeitsschicht

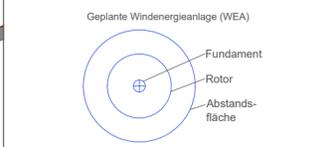

Querschnitt 2: Kranstell-/Montagefläche - Blattlagerfläche, Maßstab 1:400

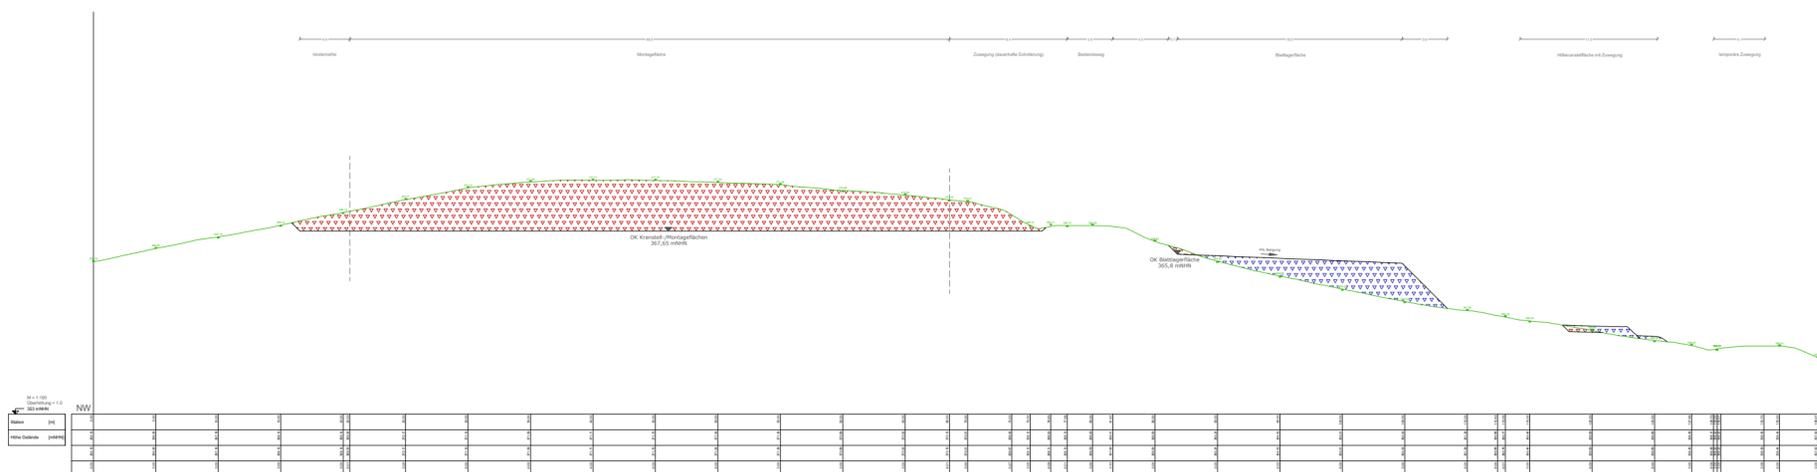

Projekt  
**Erschließung des Windparks  
Börrstadt (BOE)**

Planblatt  
**Querschnitte BOE 01  
Enercon E160 EP5 E3**

Bauplan		Plananzahl		4. Ausfertigung	
Windpark Börrstadt GmbH & Co. KG Stapfengraben 3 28217 Bremen		GAIA		Plan-Nr. 1.3	
Erschließung		GAIA mbH Lahnstraße 25 67245 Lambornheim		Maßstab 1:400 / 1:1.500	

Nr.	Datum	Art der Änderung	Bearbeiter	Gezeichnet	Geprüft
1	18.07.2022	Optimierung Oberflächen	KDE	KDE	Emission
2	19.08.2022	Anpassung Höhenwerte	KDE	KDE	Emission
3	19.08.2022	Anpassung Bestfalls- und Hilfsunterstützungen	KDE	KDE	Emission
4	27.10.2022	Anpassung Zuwegung im Bereich Bestfallsunterstützung	KDE	KDE	TD