


**externe Zuwegung - lfd. Buchstabe c)**

Am Bergloch

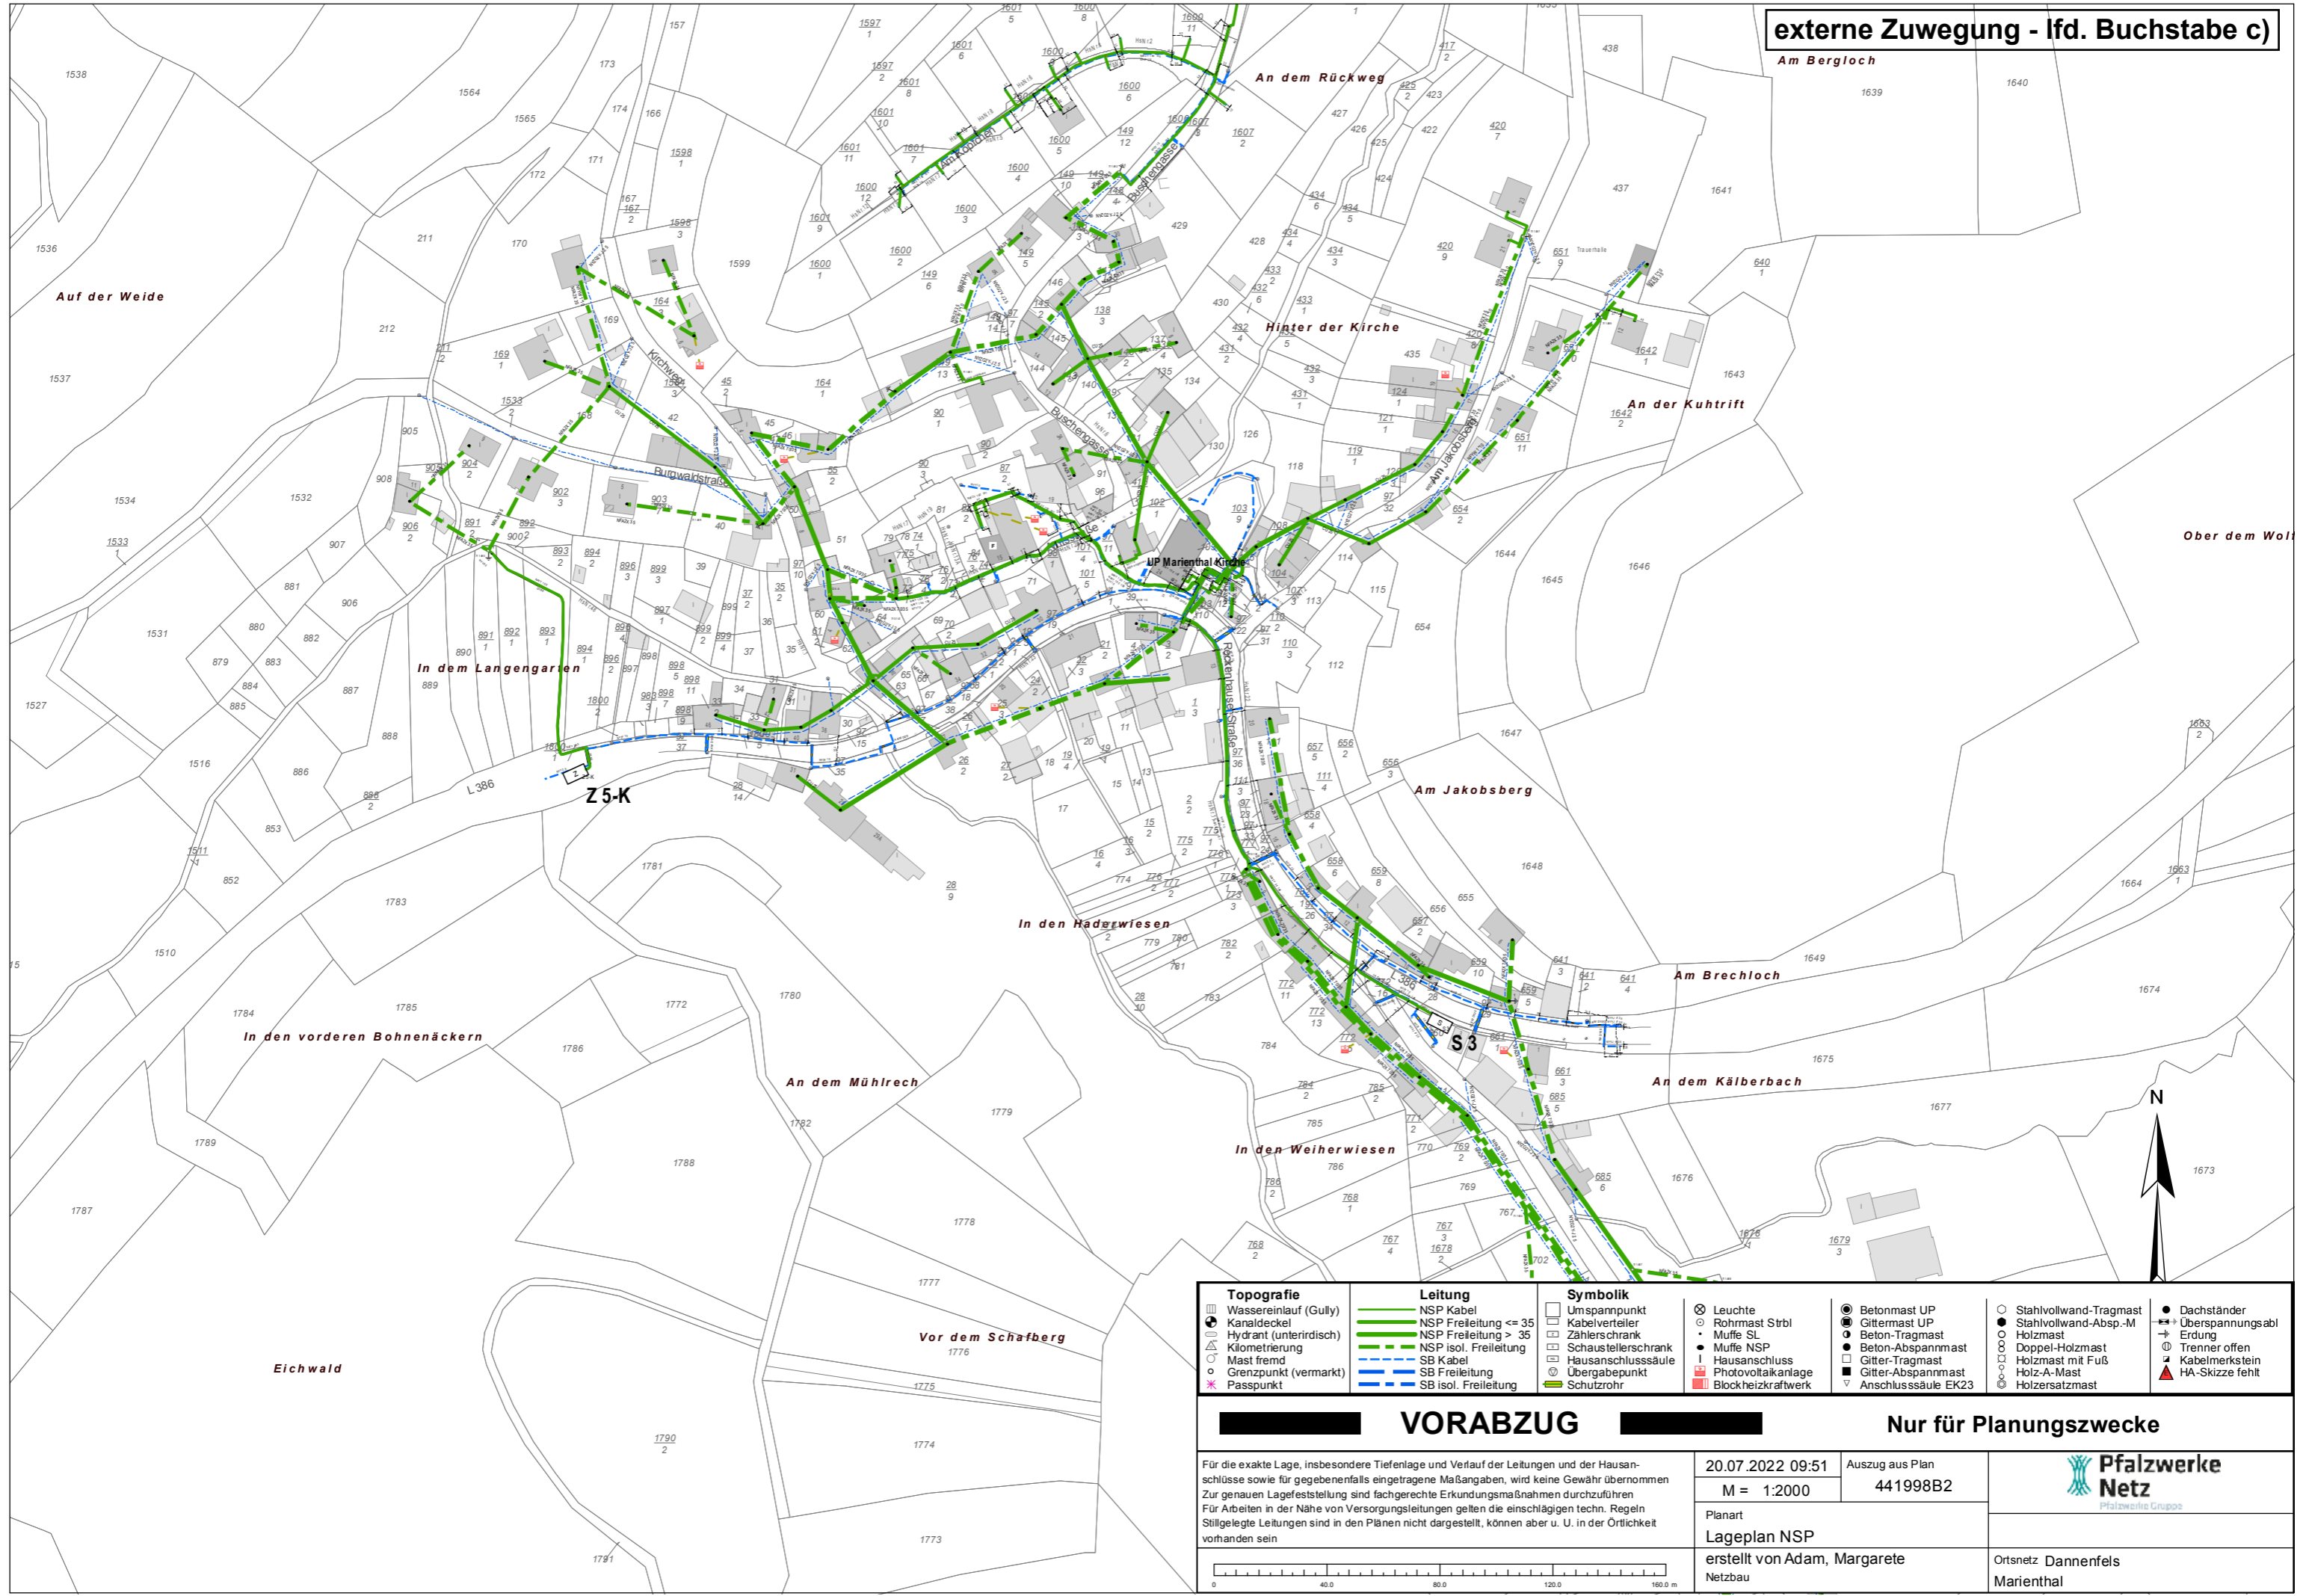

Topografie	Leitung	Symbolik	Leuchte	Mast	Stahlvollwand-Tragmast	Dachständer
Wassereinlauf (Gully)	NSP Kabel	Umspannpunkt	Leuchte	Betonmast UP	Stahlvollwand-Tragmast	Dachständer
Kanaldeckel	NSP Freileitung <= 35	Kabelverteiler	Rohrmast Strbl	Gittermast UP	Stahlvollwand-Absp.-M	Überspannungsabl
Hydrant (unterirdisch)	NSP Freileitung > 35	Zählerschrank	Muffe SL	Beton-Tragmast	Holzmast	Erdung
Kilometrierung	NSP isol. Freileitung	Schaustellerschrank	Muffe NSP	Beton-Abspannmast	Doppel-Holzmast	Trenner offen
Mast fremd	SB Kabel	Hausanschlusssäule	Hausanschluss	Gitter-Tragmast	Holz-A-Mast	Kabelmerksstein
Grenzpunkt (vermarkt)	SB Freileitung	Übergabepunkt	Photovoltaikanlage	Gitter-Abspannmast	Holz-A-Mast	HA-Skizze fehlt
Passpunkt	SB isol. Freileitung	Schutzrohr	Blockheizkraftwerk	Anschluss säule EK23	Holzersatzmast	

**VORABZUG** Nur für Planungszwecke

Für die exakte Lage, insbesondere Tiefenlage und Verlauf der Leitungen und der Hausanschlüsse sowie für gegebenenfalls eingetragene Maßangaben, wird keine Gewähr übernommen. Zur genauen Lagefeststellung sind fachgerechte Erkundungsmaßnahmen durchzuführen. Für Arbeiten in der Nähe von Versorgungsleitungen gelten die einschlägigen techn. Regeln. Stillgelegte Leitungen sind in den Plänen nicht dargestellt, können aber u. U. in der Örtlichkeit vorhanden sein.	20.07.2022 09:51	Auszug aus Plan	Pfalzwerke Gruppe
	M = 1:2000	441998B2	
	Planart <b>Lageplan NSP</b> erstellt von Adam, Margarete Netzbau	Ortsnetz Dannenfels Marienthal	

