




B 2.3 Bohrprofile 2009

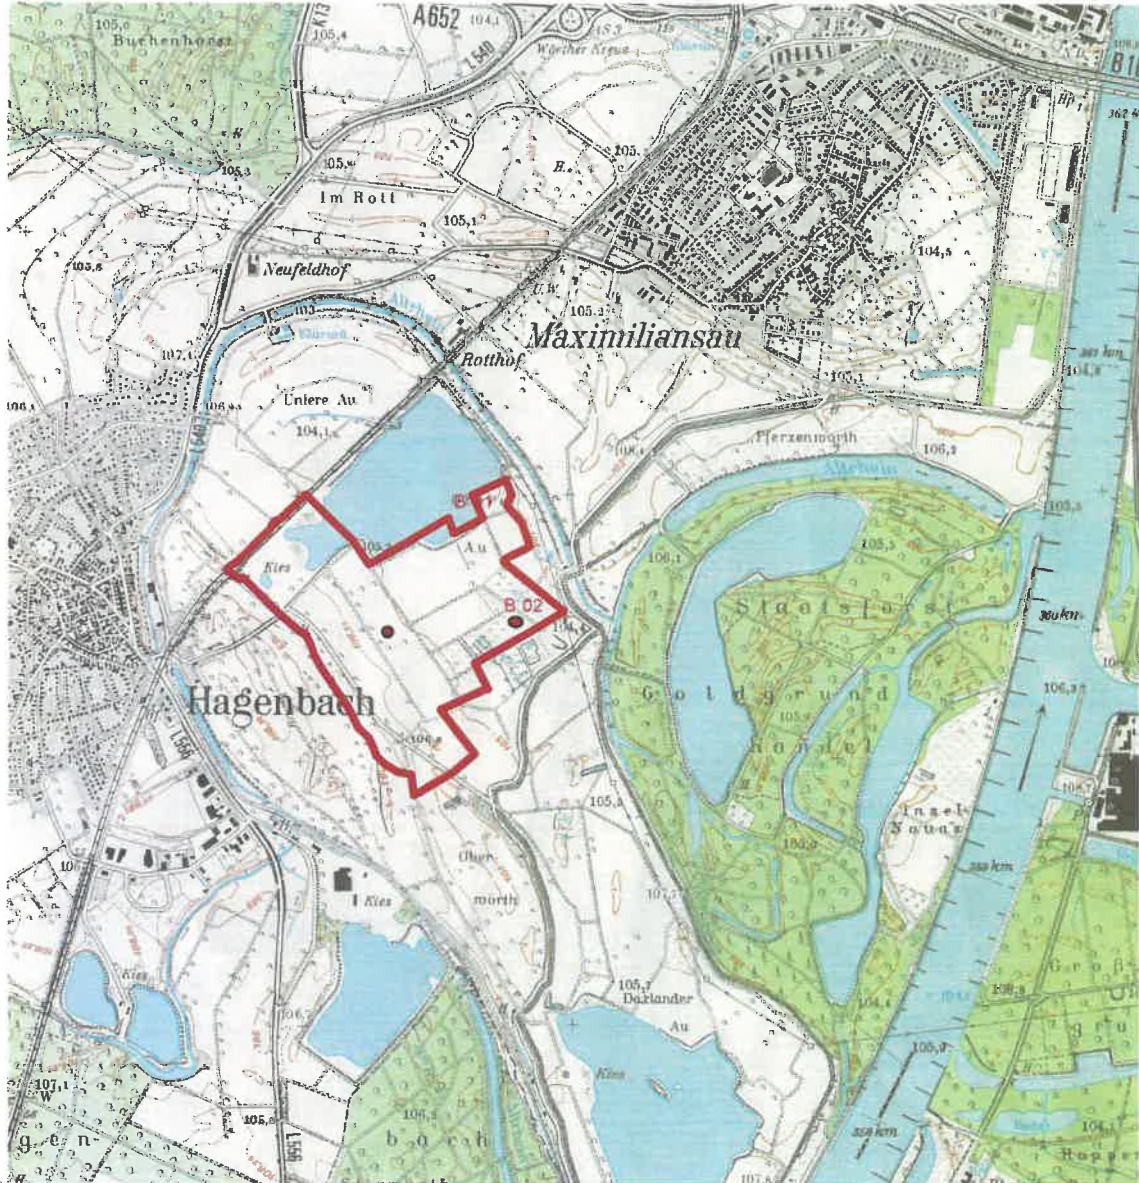


Geutungsbereich Rahmenbetriebsplan

Lage der Bohrungen B01 und B02

B 2.3 Bohrprofile 2009

Bohrung 01 - 65 m


GOK

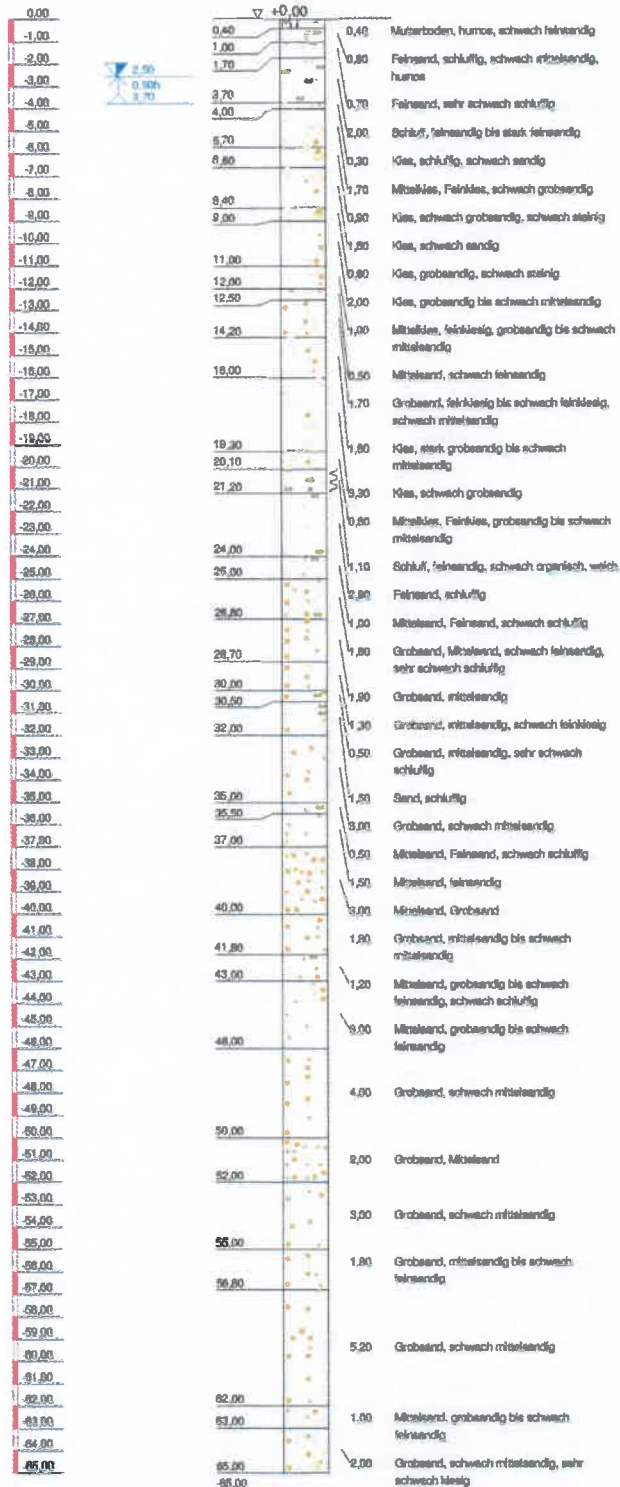

Rebelein GmbH Bohrunternehmen Am Herrschaftsweyer 16 87071 Ludwigshafen Tel.: 06237/92478-0 Fax: 06237/92478-19	Bauvorhaben: Aufschlussbohrungen Hagenbach Kieswerk, Gebrüder Willersinn Planbezeichnung: Profil der Aufschlussbohrung B 1	Plan-Nr.: 1
		Projekt-Nr.:
		Datum: 16.03.2009
		Maßstab: 1:200
		Bearbeiter: J.Ph.

B 2.3 Bohrprofile 2009

Bohrung 02 - 45 m

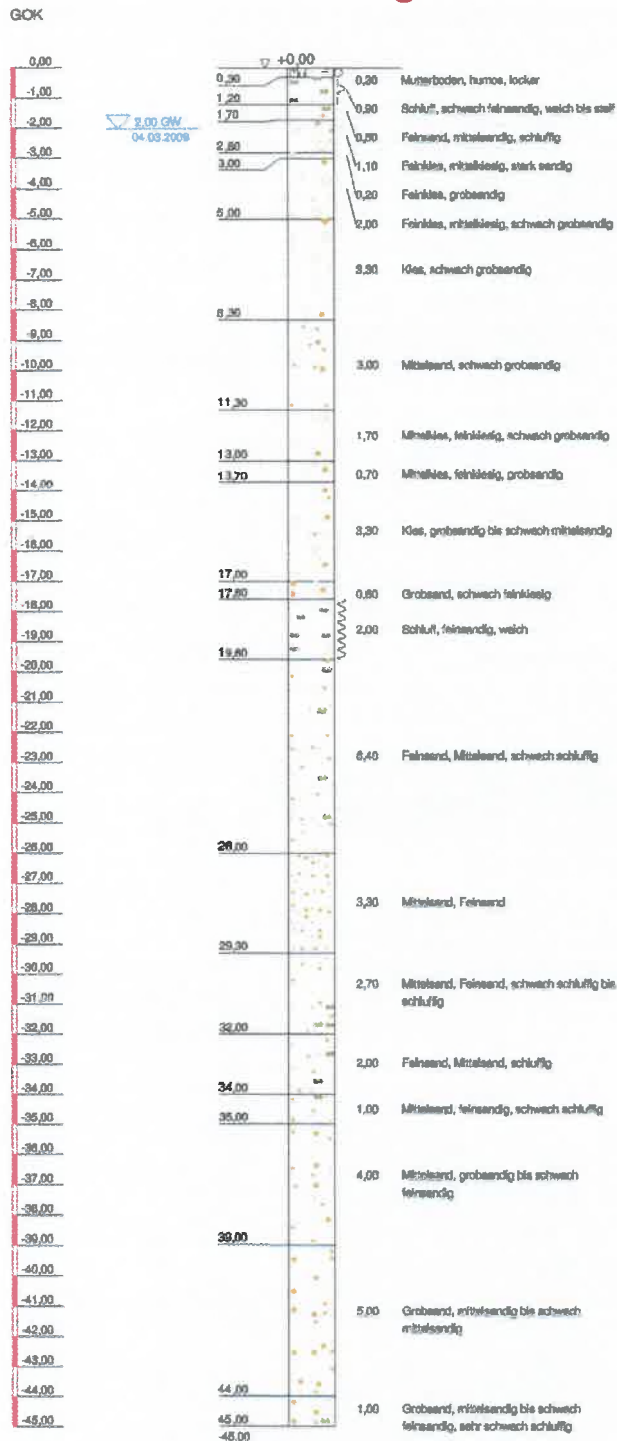

Rebelein GmbH Bohrunternehmen Am Herrschaftsweiher 16 87071 Ludwigshafen Tel.: 08237/92478-0 Fax: 08237/92478-19	Bauvorhaben: Aufschlussbohrungen Hagenbach Kieswerk, Gebrüder Willersinn	Plan-Nr: 2
	Planbezeichnung: Profil der Aufschlussbohrung B 2	Projekt-Nr:
		Datum: 16.03.2009
		Maßstab: 1:150
		Bearbeiter: J.Rh.