




Planungslos RO 5115 Dackenheim-Hessheim					
G-Plan Blatt-Nr.	Kreuzungsnummer	Kreuzung mit	Bezeichnung	Zuständige Behörde, Unterhaltungsträger, Eigentümer	Bemerkung
6	6a	Wasserfötg	Wasserfötg DN250	Verbandsgemeinde Freinsheim	
6	6b	FM-Kabel	FM-Kabel Deutsche Telekom 1 x KSR	Deutsche Telekom	genaue Lage unbekannt

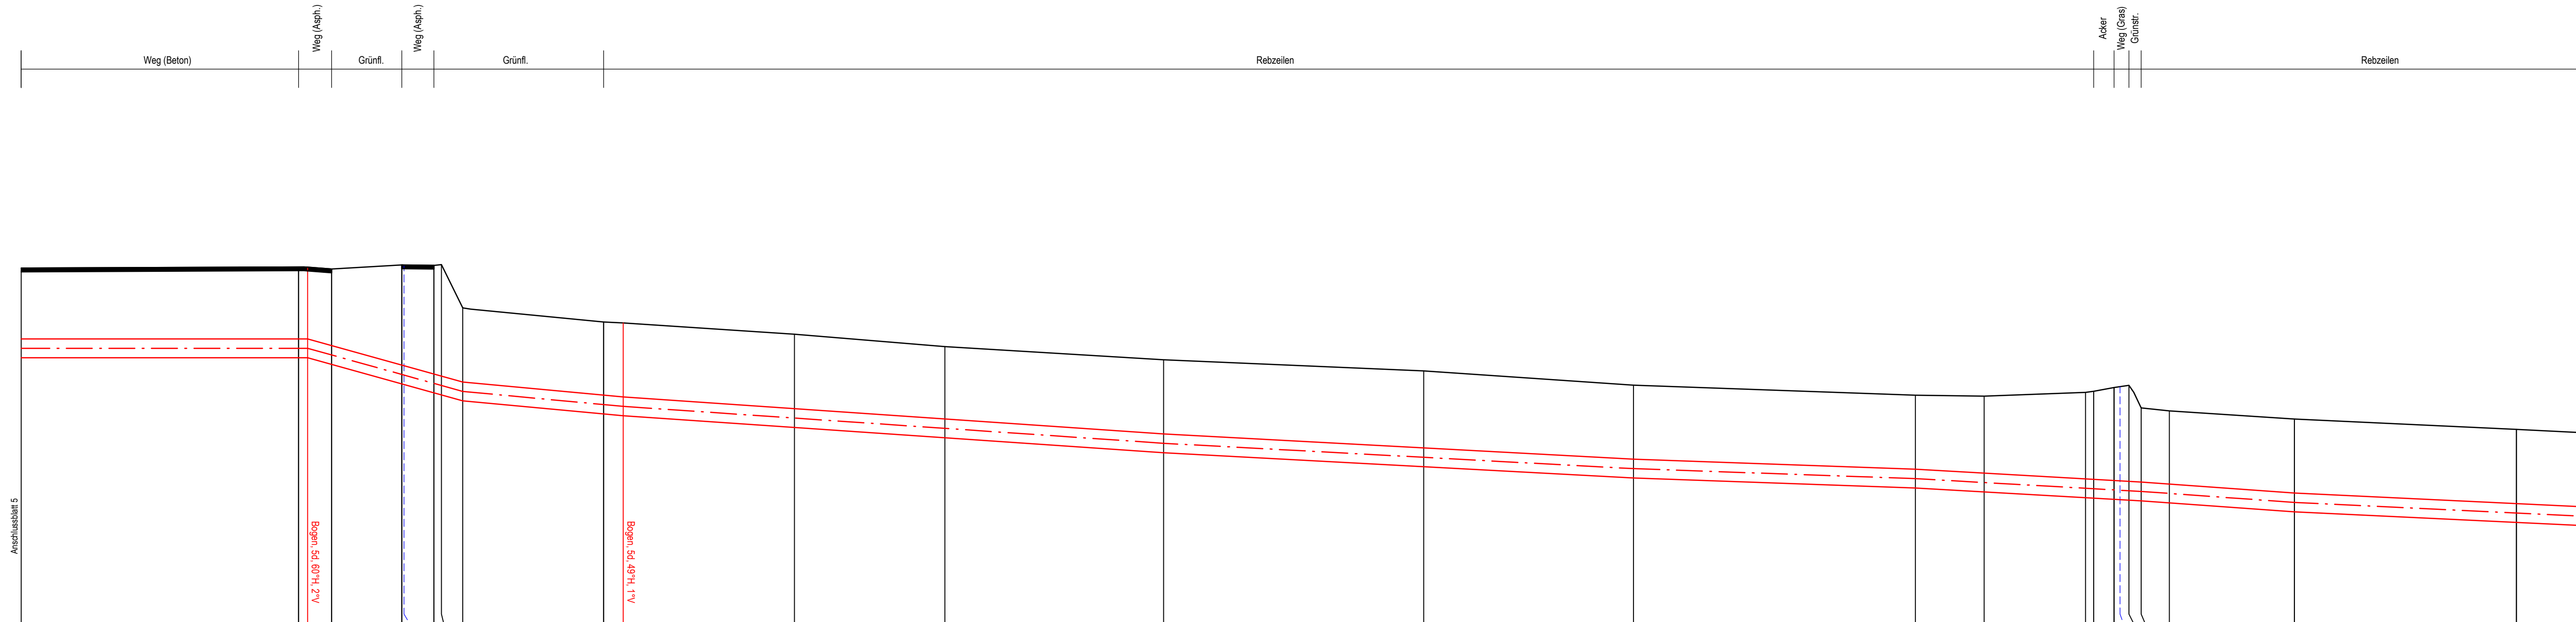

Höhe NHN: 140,00	149,84	149,88	149,83	148,78	148,95	148,83	148,40	148,38	147,07	147,74	147,38	146,70	146,42	146,40	146,50	146,37
Gelände IST (blau: Höhen Fremdleitung IST)	149,84	149,88	149,83	148,78	148,95	148,83	148,40	148,38	147,07	147,74	147,38	146,70	146,42	146,40	146,50	146,37
OK Rohr	147,93	147,93	147,93	146,76	146,96	146,96	146,64	146,96	23,12	43,44	73,00	136,48	174,56	183,84	255,74	288,86
Station	17,01	54,48	3,24	20,95	18,80	17,07	39,99	42,64								
Bogenmittelpunkt		200 60°					210 49°									
Fremdleitungs-Nr.: Verweis Kreuzungsverzeichnis	6a															
ZfP	100%															
Rohr	508,0 x 6,3 L360 ME/NE, Umhüllung PE-N-n + FZM															
Mindestrohrdeckung/-biegeradius	1,20 / 466m															
Ausführungshinweise	offene Bauweise															

IBNI Ingenieurbüro Nickel GmbH
 Ingenieurbüro für Vermessung, Planung und graphisch-geometrische Datenverarbeitung, Abrechnung und Bauleitung
 Sitz: Auf dem Limes 18, 56598 Rheinbrohl, Tel.: +49 2224 9733-0, Fax: +49 2224 9733-41, E-Mail: info@ibni.de

 Technisches Büro: Hoherollerstr. 33, 67063 Ludwigshafen, Tel.: +49 621 62 19 66, Fax: +49 621 62 19 63

Ausführungsplan	geprüft:	freigegeben:	
Genehmigungsplan	geprüft:	freigegeben:	
Index	Bemerkung	bearbeitet	geprüft
GE 006 LS 004	Planaktualisierung	Qu (20.12.2021)	Te (20.12.2021)
GE 006 LS 003	Planaktualisierung	Qu (09.08.2021)	Te (09.08.2021)
GE 006 LS 002	Anpassung Rohmaterial	Qu (24.08.2020)	Te (24.08.2020)
GE 006 LS 001	Planaktualisierung	Qu (29.06.2020)	Te (29.06.2020)
GE 006 LS 005	Planaktualisierung	Qu (20.01.2022)	Te (20.01.2022)

Erneuerung der Gashochdruckleitung Homburg - Rhein und der davon abzweigenden Anschlussleitungen im Abschnitt zwischen Wattenheim und Heßheim

Planfeststellungsverfahren nach §43 EnWG - Genehmigungsplan Längsschnitt

Planungslos	Leitungsbezeichnung	DN	DP	Plan-Nr.:
5115 / M.541.00205	Dackenheim - Heßheim	500	40	6 von 28

Datum der letzten Änderung: 12/2022
 Kataster: 12/2022
 Topographie: 11/2022
 Plandatum:

Maßstab 1: **500/100**

Creos Deutschland GmbH
 Dokumentation und Planung (DP)
 Am Zunderbaum 9
 68424 Homburg
 Tel.: 06841 9886-0
 Fax: 06841 9886-122

Zentrale Planauskunft
 Tel.: 0681 / 2106-160
Zentrale Stützungsannahme
 Tel.: 0800 / 0800577