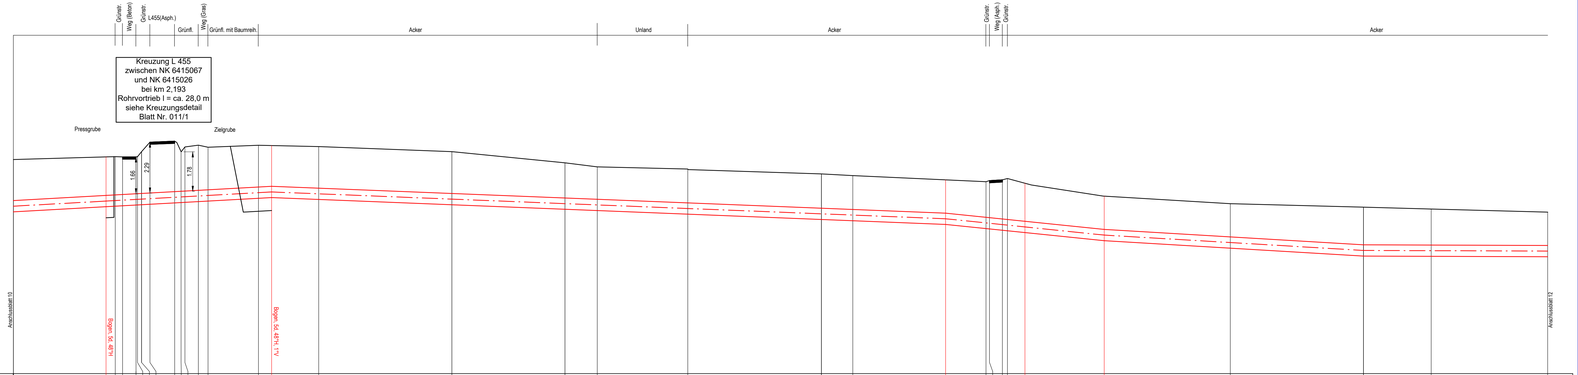
Graben
Weg (Beton)
Graben
L455/Asph.)
Grünfl.
Weg (Gras)
Grünfl. mit Baumreih.
Acker
Unland
Acker
Graben
Weg (Asph.)
Graben
Acker
Kreuzung L 455
zwischen NK 6415067
und NK 6415026
bei km 2,193
Rohrvortrieb l = ca. 28,0 m
siehe Kreuzungsdetail
Blatt Nr. 011/1
Pressgrube
Zielgrube
1,66
2,29
1,78
Anschlussstelle 13
Bogen: 36,46 m
Bogen: 54,94 m
Grundstücksgrenze
Höhe NHN: 126,00 m

| | | |