

Maßnahmen


	S1	Schutz von Gehölzen
	S3	Schutz von schutzwürdigen Vegetationsbeständen
	S4	Schutzmaßnahme für Mauereidechsen
	M1	Wiederbegrünung
	M2	Wiederherstellung von Offenlandflächen
	M3	Wiederherstellung von Acker
	M4	Wiederherstellung sonstiger Flächen

Wirkungen

	W1	Verleggraben, Lagerflächen und Arbeitsstreifen mit z.T. (vorübergehender) Störung / Inanspruchnahme von Boden durch Befahren, Verdichtung etc.
	W2	Dauerhafter Verlust von Gehölzen / Einzelbaum
	W2a	Vorübergehender Verlust eines Einzelbaumes
	W3	Vorübergehende Inanspruchnahme von Gehölzen
	W4	Vorübergehende Inanspruchnahme von Offenland (Grünland)
	W5	Vorübergehende Inanspruchnahme sonstiger Flächen
	W6	Temporäre Inanspruchnahme von Acker
	W7	Gefährdung von Gehölzen und sonstigen, schutzwürdigen Vegetationsbeständen


Fauna

	Streng geschützte Vogelarten, Brutvogel	Artenliste	
	Brutvogel	A	<i>Turdus merula</i> Amsel
	Gastvogel	B	<i>Fringilla coelebs</i> Buchfink
	Mauereidechse	Dg	<i>Sylvia communis</i> Dorngrasmücke
		Fa	<i>Phasianus colchicus</i> Fasan
		Gg	<i>Sylvia borin</i> Gartengrasmücke
		Mg	<i>Sylvia atricapilla</i> Mönchsgrasmücke
		Rkr	<i>Corvus corone</i> Rabenkrähe
		Rt	<i>Columba palumbus</i> Ringeltaube
		Tut	<i>Streptopelia turtur</i> Turteltaube

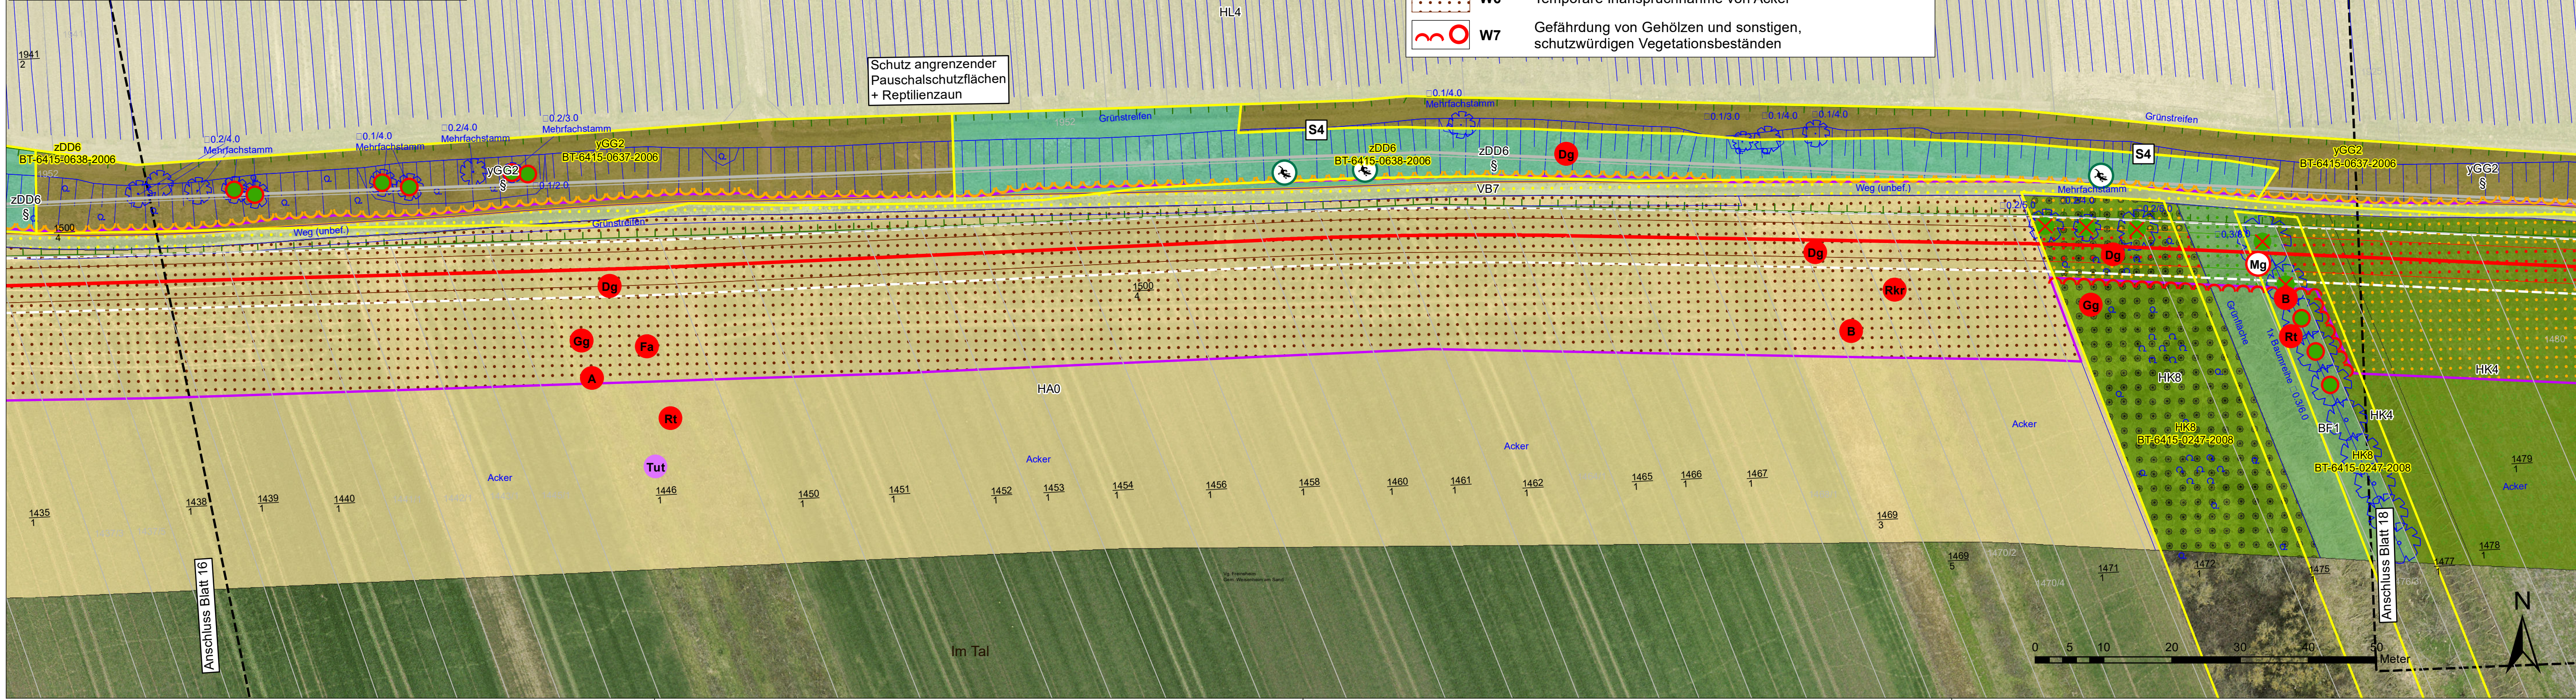

Erneuerung der Leitung Rodenbach – Rhein
im Bereich Dackenheim bis Heßheim in DN500, DP40 (RO 5115)
sowie der abzweigenden
Anschlussleitung Großkarlbach in DN100, DP70 (RO 5296)
Fachbeitrag Naturschutz

Bestand Biotoptypen, Wirkungen und Maßnahmen

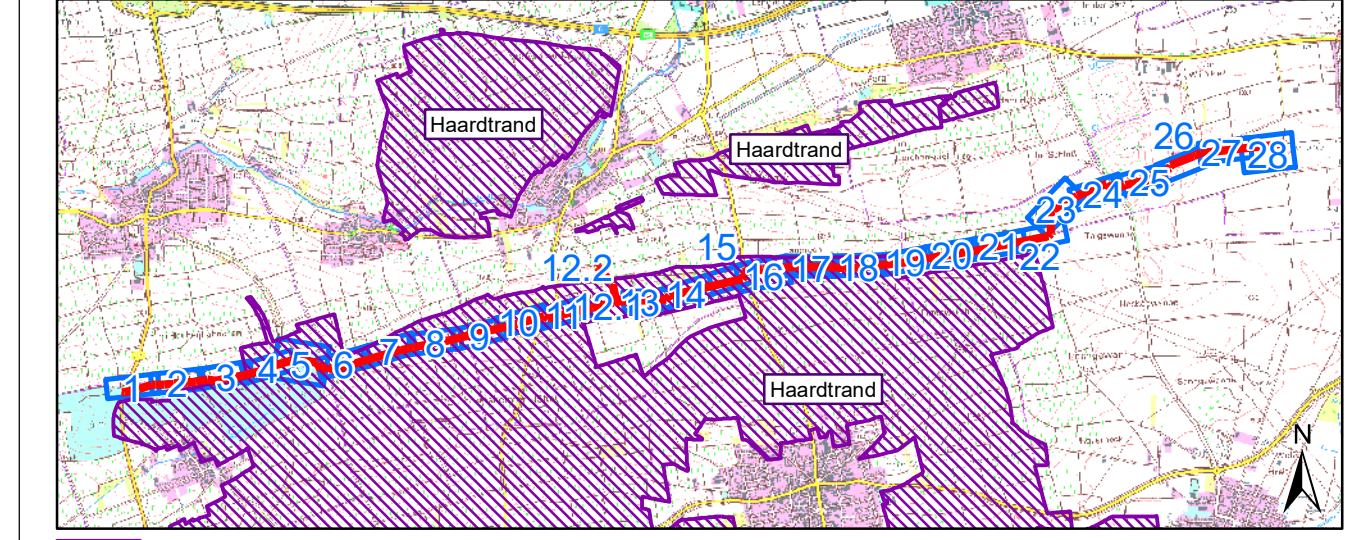

Geändert:	d	
Geändert:	c	
Geändert:	b	
Geändert:	a	

EUROPAALLEE 6
67657 KAISERSLAUTERN
TELEFON: 0631-303-3000
TELEFAX: 0631-303-3033
INTERNET: www.laub-gmbh.de

LAUB
INGENIEURGESELLSCHAFT MBH

Projekt:	Erneuerung der Leitung Rodenbach – Rhein im Bereich Dackenheim bis Heßheim in DN500, DP40 (RO 5115) sowie der abzweigenden Anschlussleitung Großkarlbach in DN100, DP70 (RO 5296) Fachbeitrag Naturschutz	32/16	Plan-Nr.:	17
----------	--	-------	-----------	-----------

Plan:	Bestand Biotoptypen, Wirkungen und Maßnahmen	Maßstab:	1:500
Auftraggeber:	Creos Deutschland GmbH Am Zunderbaum 9 66424 Homburg	Bearbeitet:	D. Schulte
		Gezeichnet:	K. Weigand
		Geprüft:	D. Schulte
		Gesehen:	
		Kaiserslautern, Juni 2023	
K3216_Gasleitung_Wattenheim_CREOS\Plaene\3216_5115-Bestand16-18.mxd		Maße (in mm):	