


# RHEINLAND-PFALZ

## Landkreis Bad Dürkheim

### Vg. Leiningerland Gem. Großkarlbach

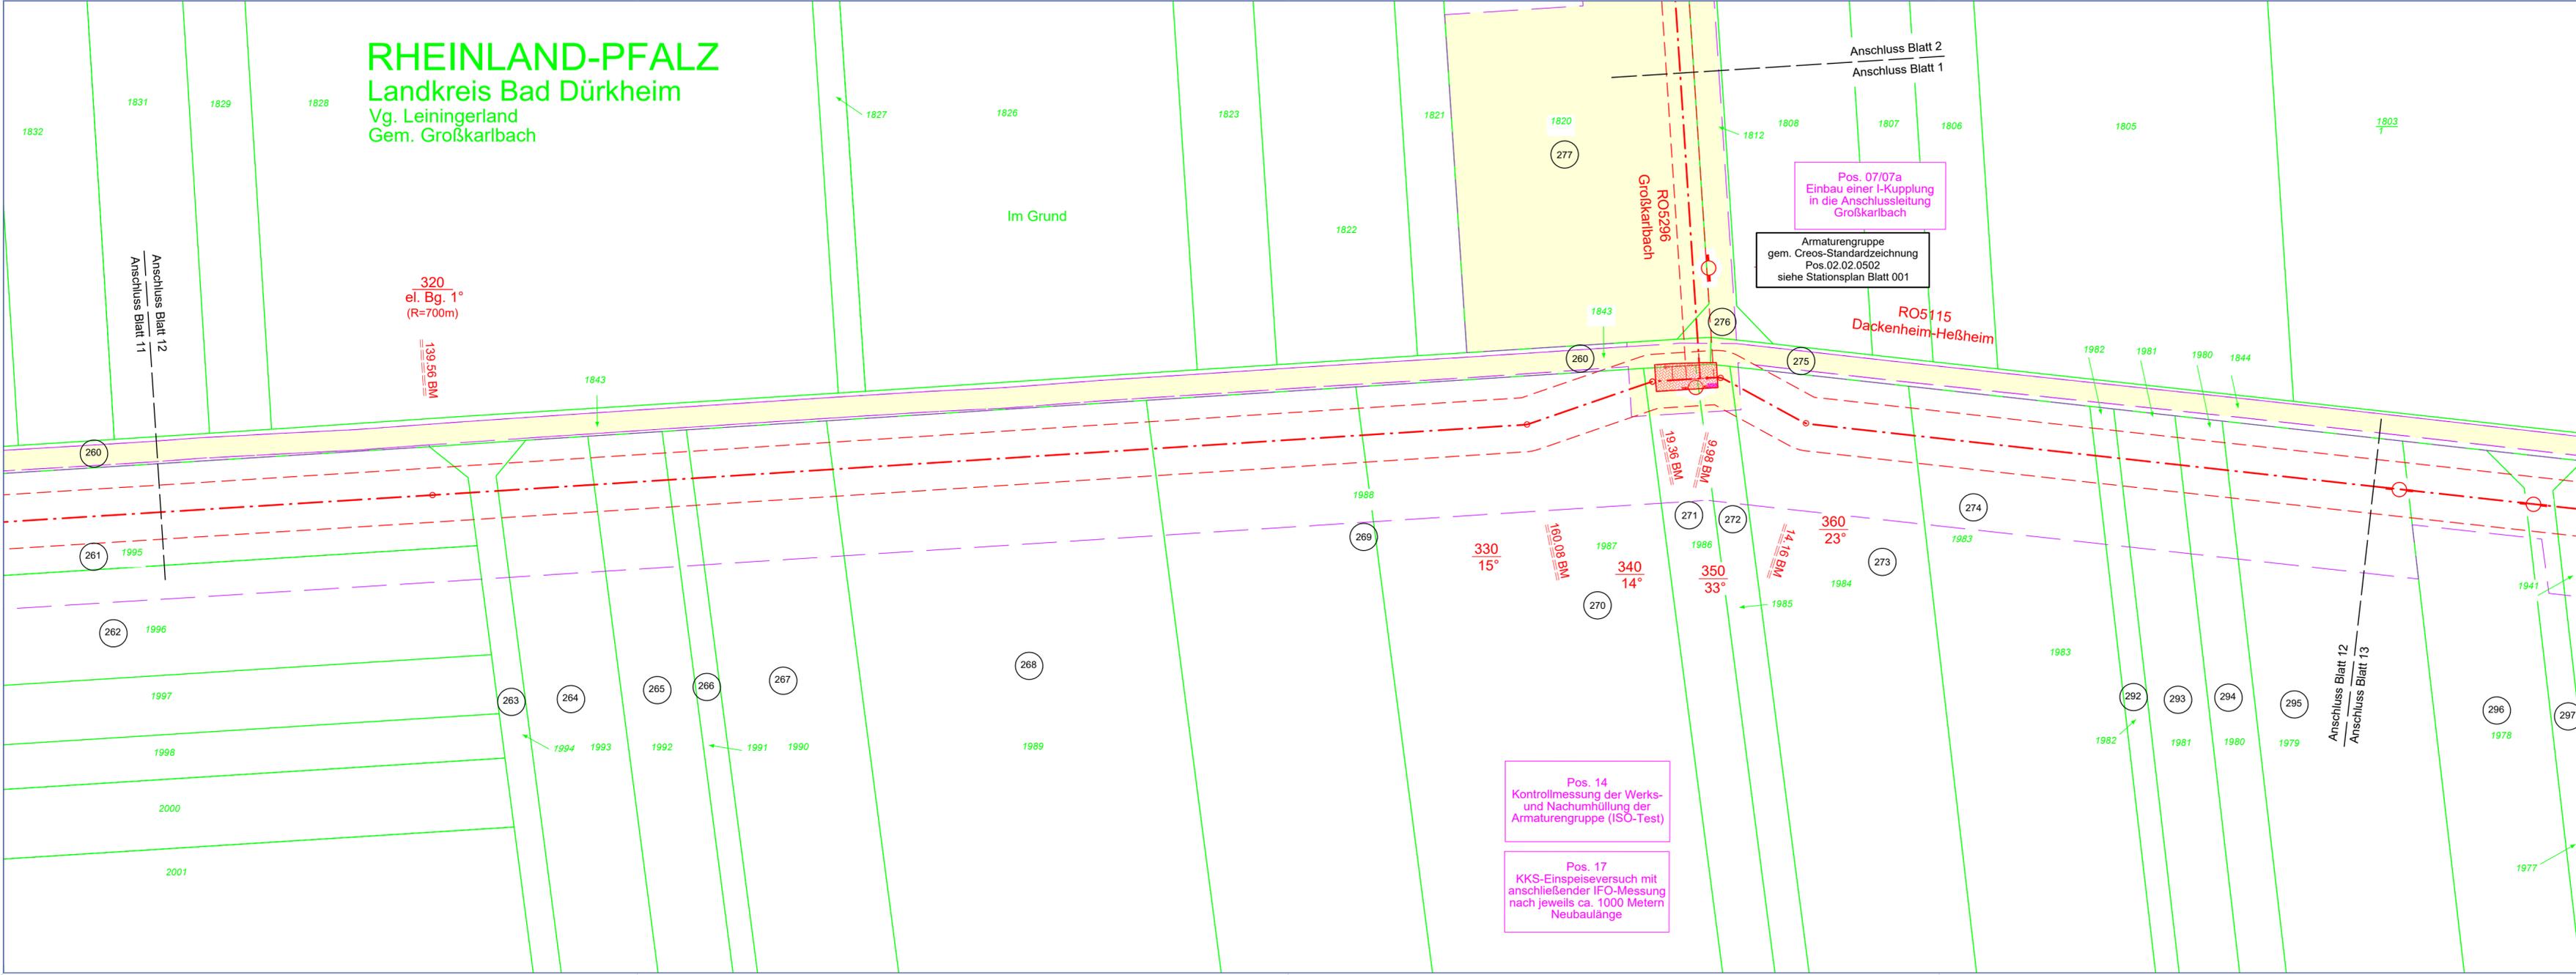

### Legende

#### Planung

- 4m --- Grenze Schutzstreifen, geplant
- 4m --- HD-Gasleitung, geplant
- 4m --- Grenze Schutzstreifen, geplant
- Leitungsbezeichnung --- Leitung im Mantelrohr, geplant
- Schilderpfahl / mit Dach
- Schilderpfahl / mit Dach
- Arbeitsstreifen, Lagerflächen, Baustellenzufahrten zu schützender Einzelbaum
- KKS-Anlage

#### Bestand

- X --- HD-Gaslg. in Betrieb
- HD-Gaslg. stillgelegt
- Schilderpfahl / mit Dach

#### Fremdanlagen

- DN, Medium, Betreiber Rohrleitung
- xx, kV, Betreiber Kabel
- DN, Werkstoff Kanal / Kanaldeckel

#### Grenzen

- Flurstücksgrenze
- Flur
- Gemarkungsgrenze
- Gemeindegrenze
- Kreisgrenze

#### Sonderflächen

- Fremdplanungen / bereits umgesetzt

#### Baugrunduntersuchungen

- Position der Rammkernbohrung (B)
- Position der schweren Rammsondierung (DPH)
- ◇ Rammkernbohrung nach DIN EN ISO 22475-1
- ◇ Schwere Rammsondierung nach DIN EN ISO 22476-2

#### Hinweise für die Bauausführung

Eintragung der Fremdanlagen ohne Gewähr für Richtigkeit und Vollständigkeit. Erkundung der genauen Lage bzw. örtliche Einweisung durch Betreiber der Fremdleitungen sind vom Auftragnehmer vorzunehmen bzw. zu veranlassen. Die Auflagen der Betreiber sind zu berücksichtigen. Alle nicht besonders bezeichneten horizontalen und vertikalen Knicke sind in elastischer Biegung oder mittels Schnittkrümmer auszuführen. Abstand zu kreuzenden Leitungen mind. 0,20 m. Bei der Bauausführung sind die Bestimmungen des Denkmalschutz- und pflegegesetzes vom 23.3.1978 (GVBl. 1978, Nr. 10, Seite 159) zu beachten. Danach ist jeder zutage kommende archäologische Fund unverzüglich zu melden, die Fundstelle soweit als möglich unverändert zu lassen und die Gegenstände sorgfältig gegen Verlust zu sichern.

Liegenschaftskataster: Datengrundlage Geobasisinformation der Vermessungs- und Katasterverwaltung Rheinland-Pfalz - ©GeoBasis-DE/LVermGeoRP2022  
Aktualität der Geobasisinformation: 12 / 2022  
Aufnahme der Topographie im Trassenbereich mittels Airborn-Laserscan im Zuge einer Befliegung am 12.03.2016 und örtliche Ergänzung durch terrestrische Vermessungen in 08 / 2019, 05/2021 und 11/2022.

**IBNI Ingenieurbüro Nickel GmbH**  
 Logebachstr. 4  
 53604 Bad Honnef  
 Tel.: +49 2224 9733-0  
 Fax: +49 2224 9733-41  
 E-Mail: info@ibni.de

**MUNSCH-VERMESSUNG GmbH**  
 Ingenieurbüro für Vermessung, Planung und graphisch-geometrische Datenverarbeitung, Abrechnung und Bauleitung

Sitz: Auf dem Limes 18  
 56598 Rheinbrohl  
 Tel.: +49 2635 / 24 71  
 Fax: +49 2635 / 42 55

Technisches Büro:  
 Höhenzollernstr. 33  
 67063 Ludwigshafen  
 Tel.: +49 621 / 62 19 65  
 Fax: +49 621 / 62 19 63

<b>Ausführungsplan</b>	geprüft:	freigegeben:	
<b>Genehmigungsplan</b>	geprüft:	freigegeben:	
Index	Bemerkung	bearbeitet	geprüft
GE 001 LP 004	Anpassung KKS- Maßnahmen	Qu (22.03.2022)	Te (22.03.2022)
GE 001 LP 008	Aktualisierung Katastergrundlage	Qu (03.04.2023)	Te (03.04.2023)
GE 001 LP 007	Aktualisierung Katastergrundlage	Qu (17.03.2023)	Te (17.03.2023)
GE 001 LP 006	Aktualisierung Topographie	Qu (13.09.2022)	Te (13.09.2022)
GE 001 LP 005	Anpassung Arbeitsstreifen	Qu (29.08.2022)	Te (29.08.2022)

Erneuerung der Gashochdruckleitung Homburg - Rhein und der davon abzweigenden Anschlussleitungen im Abschnitt zwischen Wattenheim und Heßheim

Planfeststellungsverfahren nach §43 EnWG - Genehmigungsplan		Wegerechtsplan		
Planungslos	Leitungsbezeichnung	DN	DP	Plan-Nr.:
5115 / M.541.00205	Dackenheim - Heßheim	500	40	12 von 28
5296 / M.541.00205	Anschlussleitung Großkarlbach	100	70	1 von 2

Datum der letzten Änderung: 12/2022

Kataster: 12/2022

Topographie: 05/2021

Plotdatum: 09.11.2023

Maßstab 1: 500

Creos Deutschland GmbH  
 Dokumentation und Planung (DP)  
 Am Zunderbaum 9  
 66424 Homburg  
 Tel.: 06841 9886-0  
 Fax: 06841 9886-122

Zentrale Planungskunft  
 Tel.: 0681 / 2106-160

Zentrale  
 Störungsannahme  
 Tel.: 0800 / 0800577